


DOPLNĚNÍ STAV. ROZV. RP

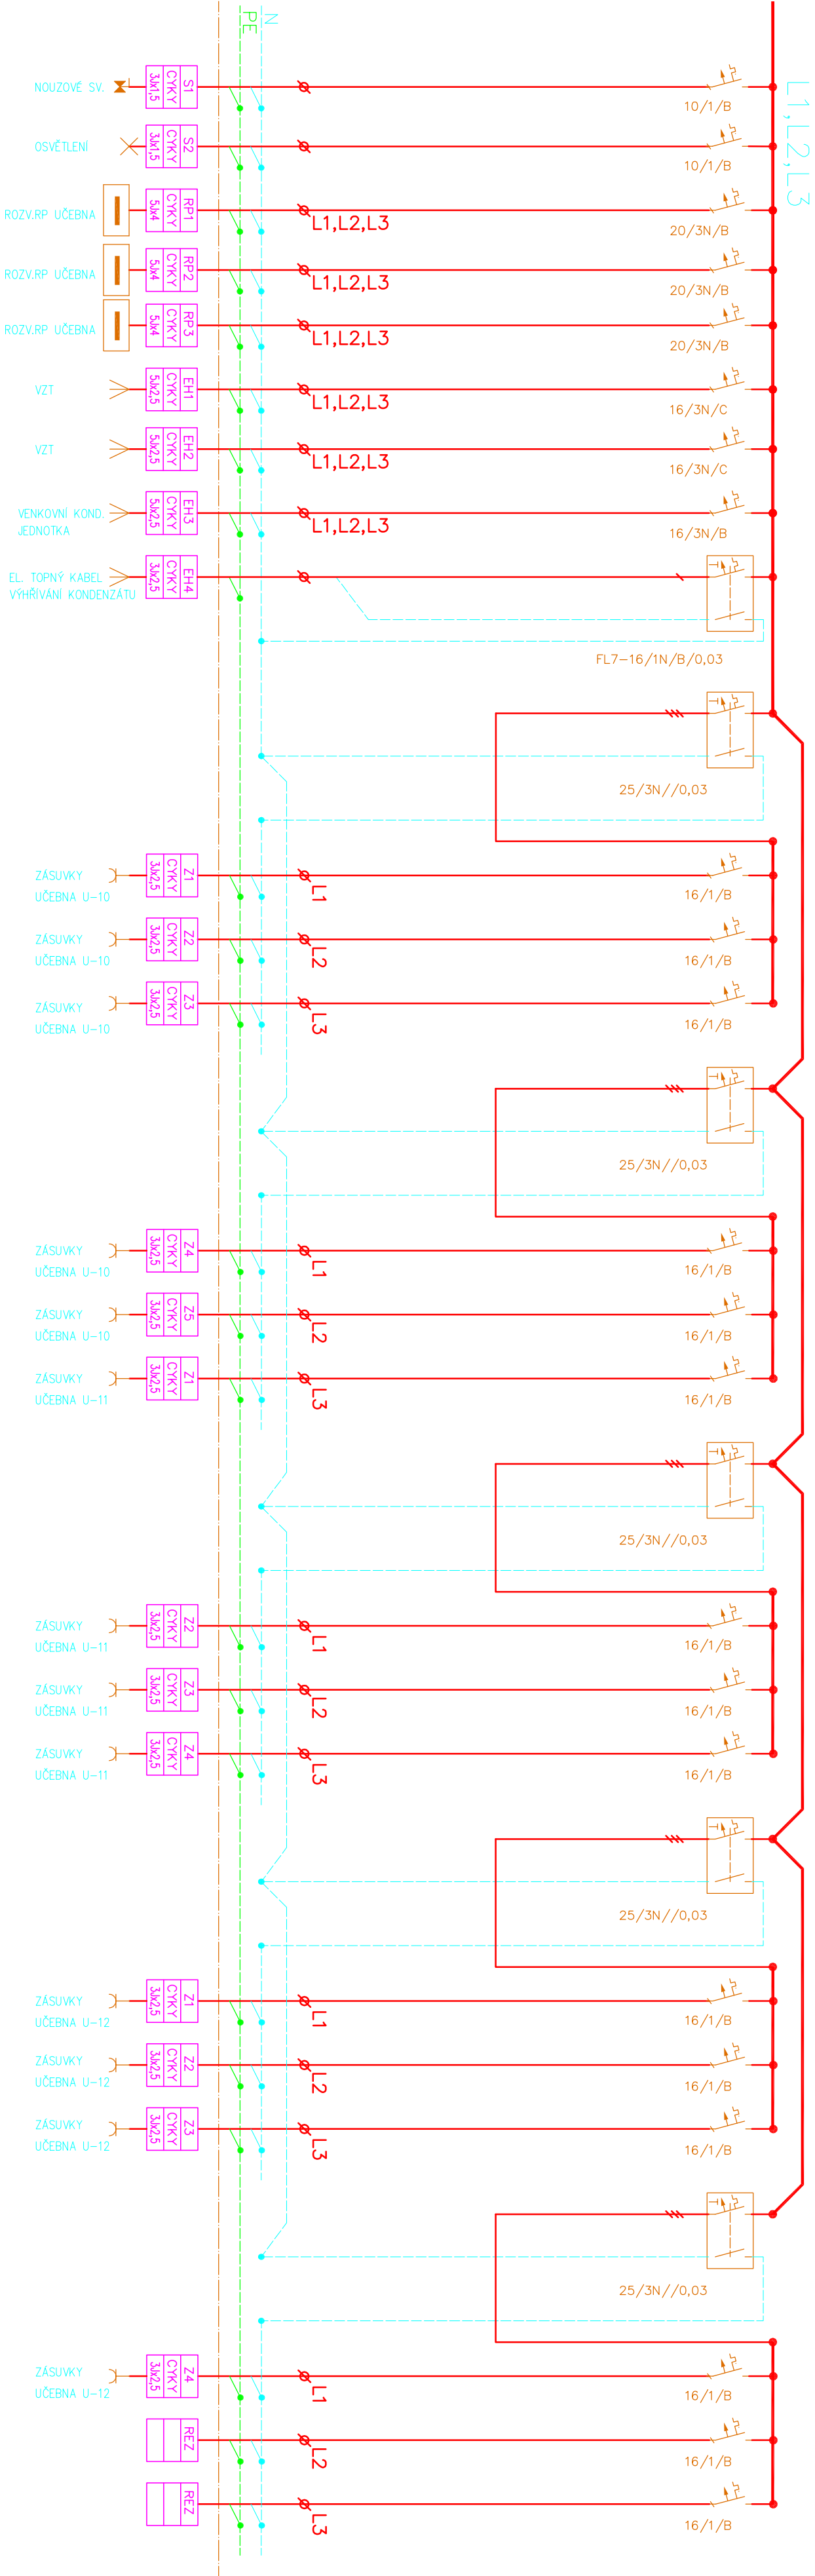

autorizoval : Ladislav Červenka,DiS.		LADISLAV ČERVENKA – EPRON ELEKTRO PROJEKTOVÁNÍ	
projekant : Ladislav Červenka,DiS.		Jozefa Gabčíka 122, Těbor 39003 IČ: 73436685    email:cervenka@eleprojeckt.cz mob:775 166 715    tel: 381 231 303	
N á z e v a k c e : RENOVACE VÝKOVÝCH UČEBEN U-10, U-11, U-12 – BLOK H – 4. NP		Investor: UNIVERZITA KARLOVA, FAKULTA TĚLESNÉ VÝCHOVY A SPORTU, JOSEF MARTÍHO 269/31, 16252 PRAHA 6	
Místo stavby: JOSEF MARTÍHO 269/31, 16252 PRAHA 6, K. Ú. VELESLAVÍN.		lokalita: k. ú. Velešlavín	
číslo: ELEKTROINSTALACE		Měřiko:	
stupeň: DPS		datum: 01.2021	
Obsah výkresu : D1.4.4–ZARÍZENÍ SILNOPROUDÉ A SLABOPROUDÉ ELEKTROTECHNIKY SCHEMA DOPLNĚNÍ ROZVADĚČE RP		č.zak.:	formát: 3x44
		č.výkresu	č.paré
		3	