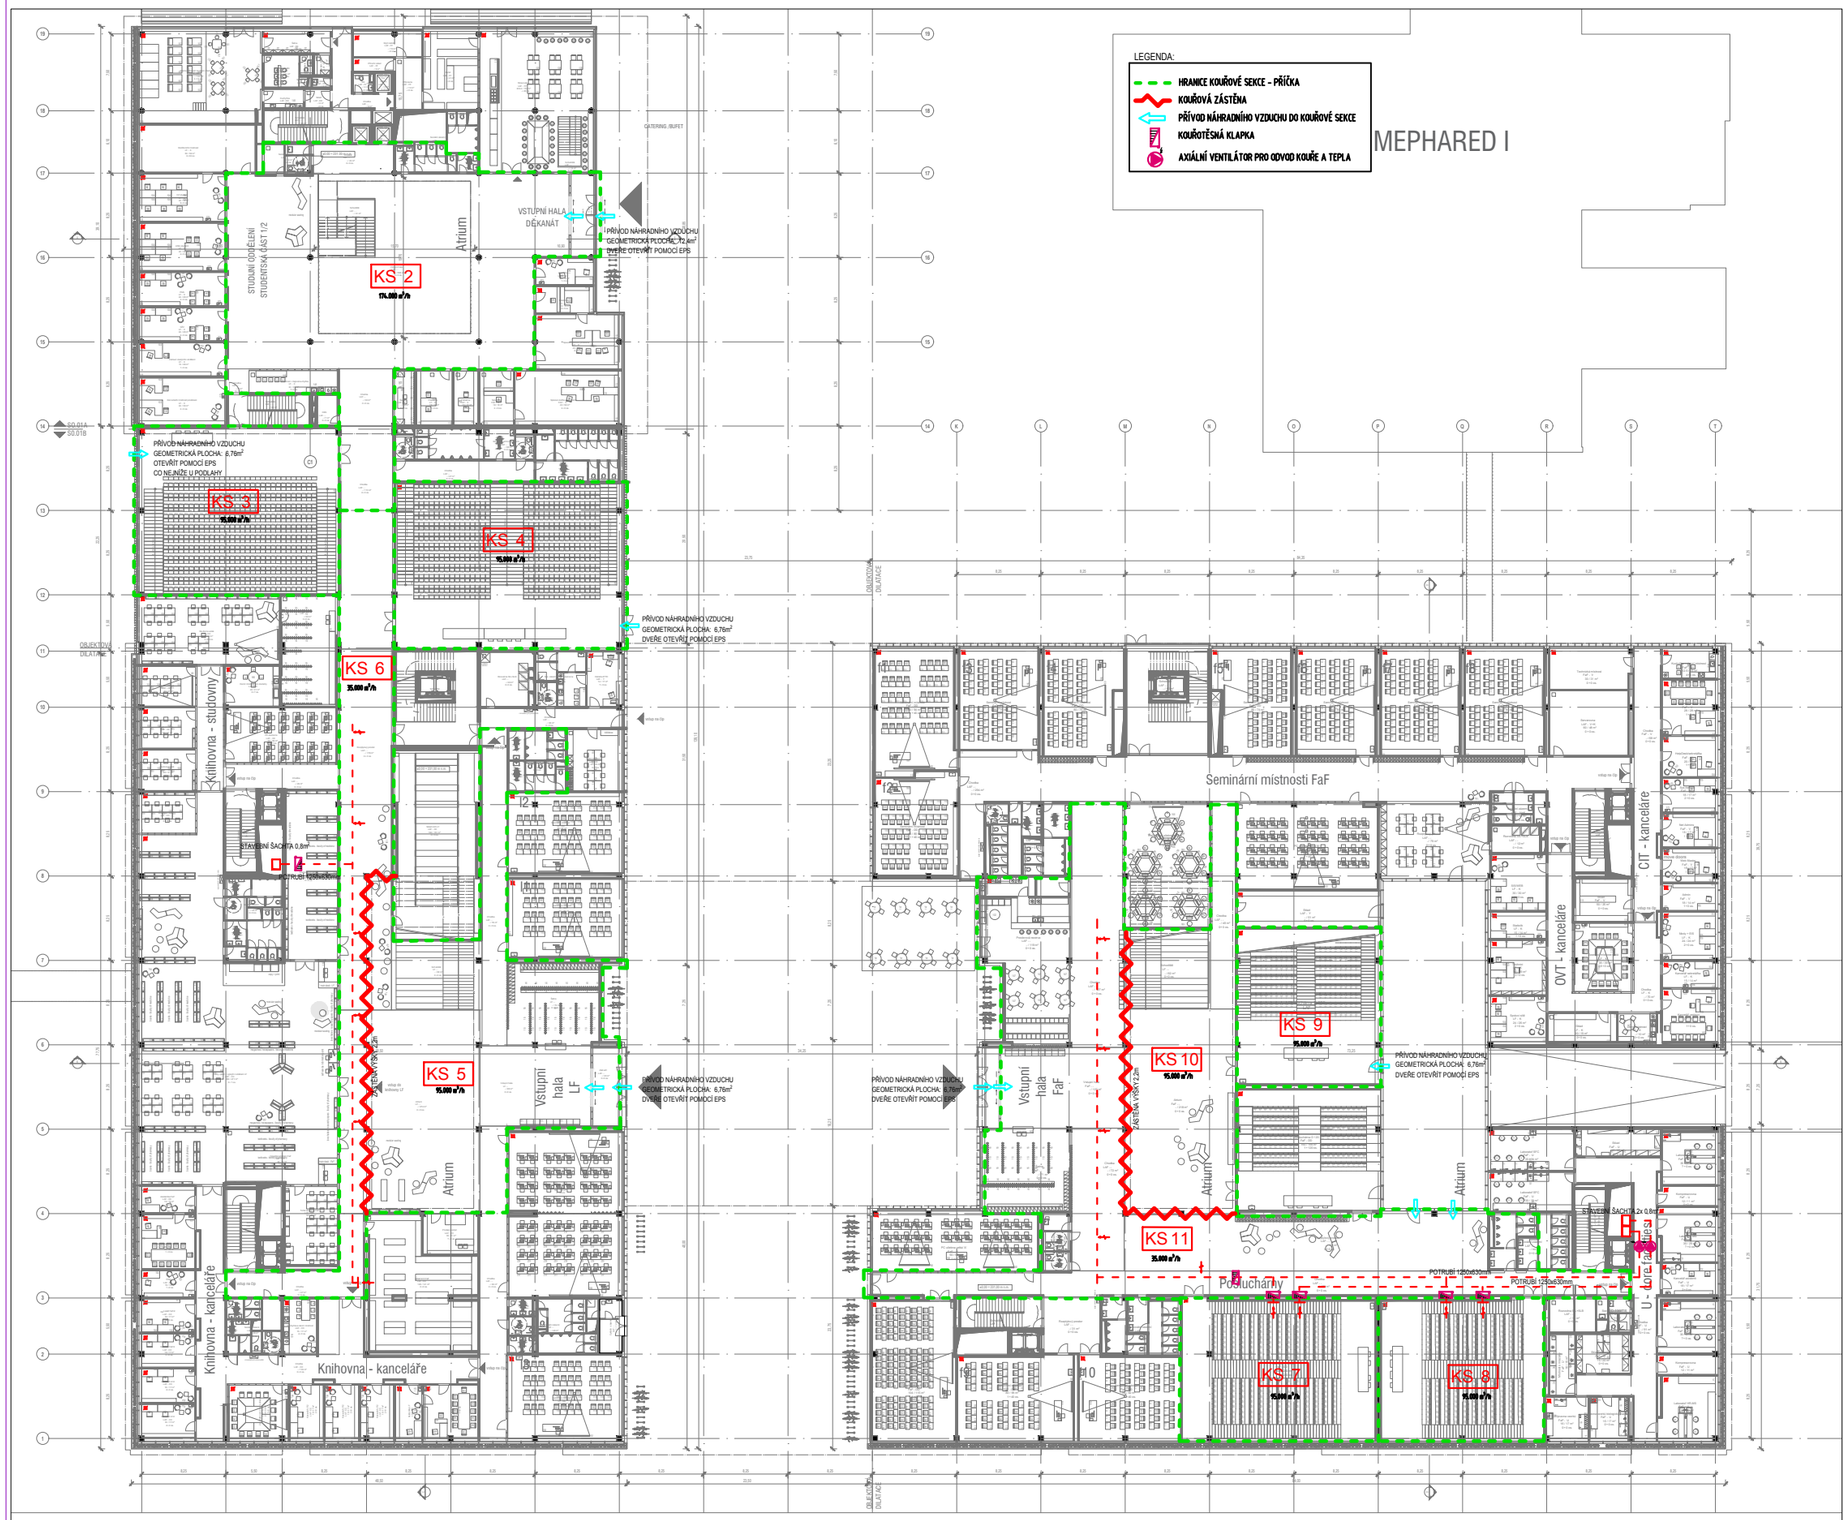


±0,000 = 231,000 Bpv

Obecná poznámka / Disclaimer

Výkres nemá dostatečnou podrobnost pro provádění stavby ani pro výběr zhotovitele! Na tento dokument se vztahují autorská práva a nesmí být rozmnožován bez souhlasu autora.

This drawing is not intended for construction or tendering due to lack of details! This document is protected by copyright and may not be reproduced without permission of the owner.

| Rev. | Důvod změny / Change | Datum / Date | Vyd./Iss. | Kon./App. |
|---|---|---|---|---|
| | | | | |


Generální projektant - Architektonický návrh / Architectrual Design

**Bogle** Architects

London | Prague | Hong Kong

Block II Elizabeth House, 39 York Road, London, SE1 7NQ, UK +44 (0) 203 587 7100
Revoluční 724/7, 110 00, Praha 1, Czech Republic +420 224 815 087
Level 19, 2 Int Finance Centre, 8 Finance Street, Hong Kong, PRC +852 2251 8259

www.**bogle**architects.com info@boglearchitects.com

Hlavní inženýr / Main Engineer

AED project, a. s.
Pod Radnicí 1235/2A
150 00 Praha 5
E-mail aed@aedproject.cz
Tel. +420 257 257 100

Investor / Client

Univerzita Karlova
Farmaceutická fakulta v Hradci Králové
Akademika Heyrovského 1203
500 05 Hradec Králové 5
IČO 00216208


Název projektu / Project Name

# Mephared II

Stupeň dokumentace / Project Stage

DUR — Dokumentace pro změnu územního rozhodnutí / Planning Permit Change Documentation

Fáze / Phase

-

Stavební objekt / Building

SO 01 — Centrální budova kampusu a budova fakult / Deans' and Faculties' Buildings

Profese / Discipline

D.1.3 — Zařízení pro odvod kouře a tepla / Smoke exhaust


Zpracovatel části / Consultant

COLT International, s.r.o.
Strakonická 1199
150 00 Praha 5
Tel.: +420 724 725 409

Zodpovědný projektant / Engineer in Charge

Ing. Jozef Svoboda


Razítko / Stamp

Název výkresu / Drawing Title

Půdorys 1NP
1st floor

| Kreslil / Drawn by | Kontroloval / Approved by | Formát / Paper size |
|---|---|---|
| Jan Nosek | Ing. Jozef Svoboda | 2x A4 |

| Číslo projektu / Project Nr. | Měřítko / Scale | Datum vydání / Issue date |
|---|---|---|
| 17-051 | 1:600 | 31/03/2020 |

Kód výkresu / Drawing Code

| Profese / Discipline | SO / IO / Building | Číslo výkresu / Drawing number | List / Sheet | Revize / Revision |
|---|---|---|---|---|
| D.1.3 | SO 01 | 101 | | 00 |