


SCHÉMA ULOŽENÍ HLADKÝCH KANALIZAČNÍCH POTRUBÍ

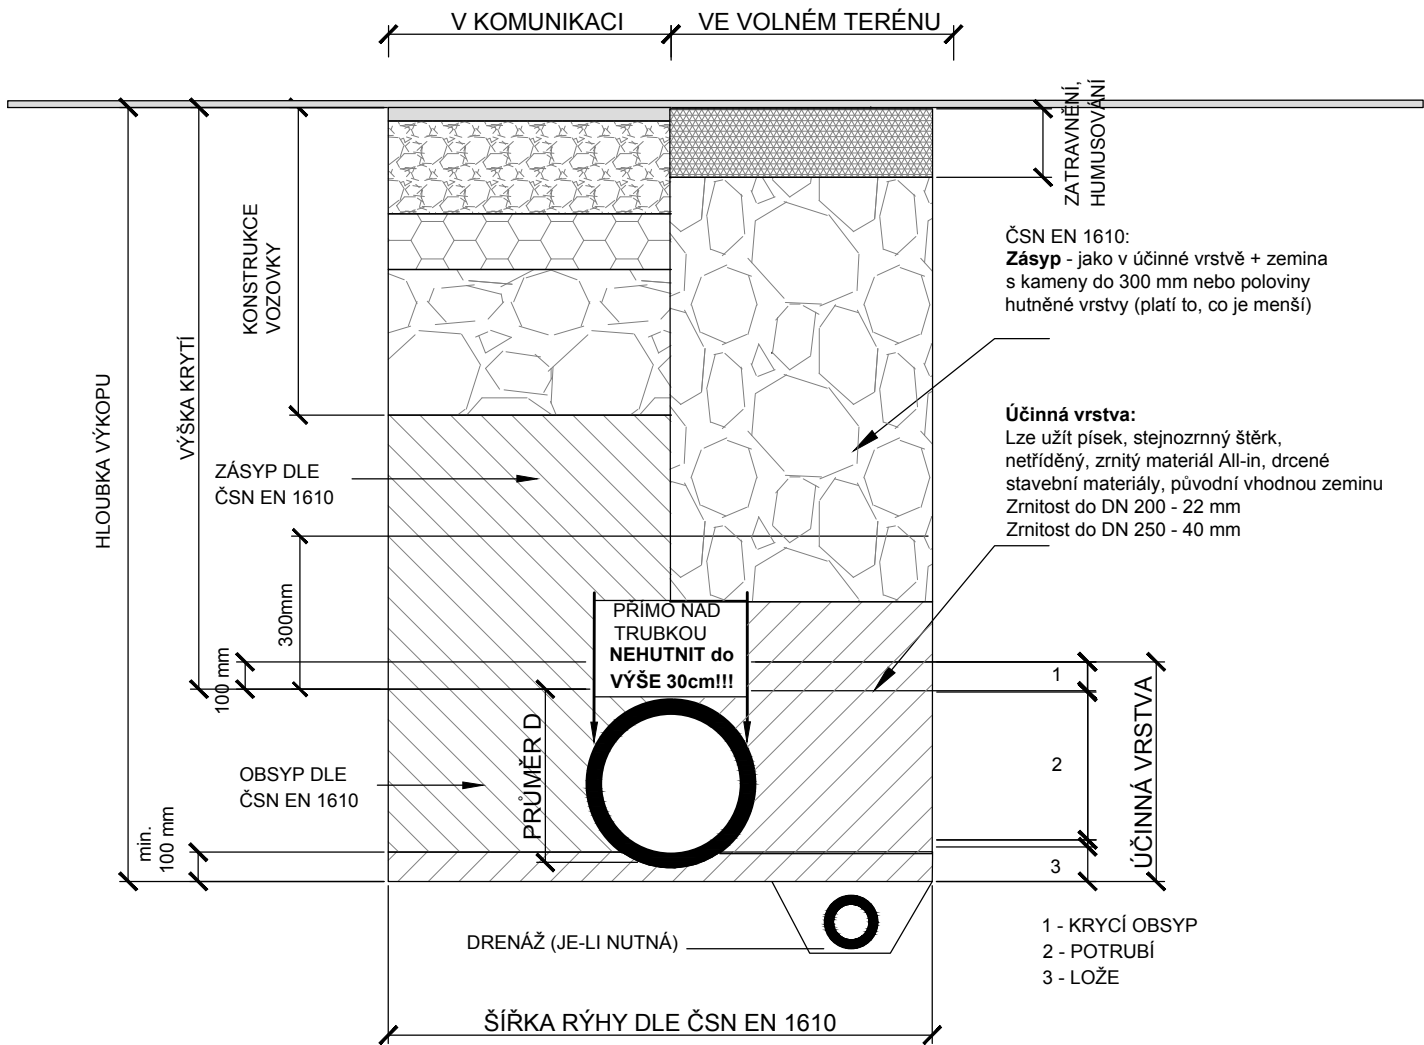

Obecná poznámka / Disclaimer

Výkres nemá dostatečnou podrobnost pro provádění stavby ani pro výběr zhotovitele! Na tento dokument se vztahují autorská práva a nesmí být rozmnožován bez souhlasu autora.

This drawing is not intended for construction or tendering due to lack of details! This document is protected by copyright and may not be reproduced without permission of the owner.

Rev.	Důvod změny / Change	Datum / Date	Vyd./Iss.	Kon./App.

Generální projektant - Architektonický návrh / Architectural Design

Bogle Architects

London | Prague | Hong Kong

Block II Elizabeth House, 39 York Road, London, SE1 7NQ, UK +44 (0) 203 587 7100  
Revoluční 724/7, 110 00, Praha 1, Czech Republic +420 224 815 087  
Level 19, 2 Int Finance Centre, 8 Finance Street, Hong Kong, PRC +852 2251 8259  
www.boglearchitects.com info@boglearchitects.com

Hlavní inženýr / Main Engineer

AED

AED project, a. s.  
Pod Radnicí 1235/2A  
150 00 Praha 5  
E-mail aed@aedproject.cz  
Tel. +420 257 257 100

Investor / Client

Univerzita Karlova  
Farmaceutická fakulta v Hradci Králové  
Akademika Heyrovského 1203  
500 05 Hradec Králové 5  
IČO 00216208