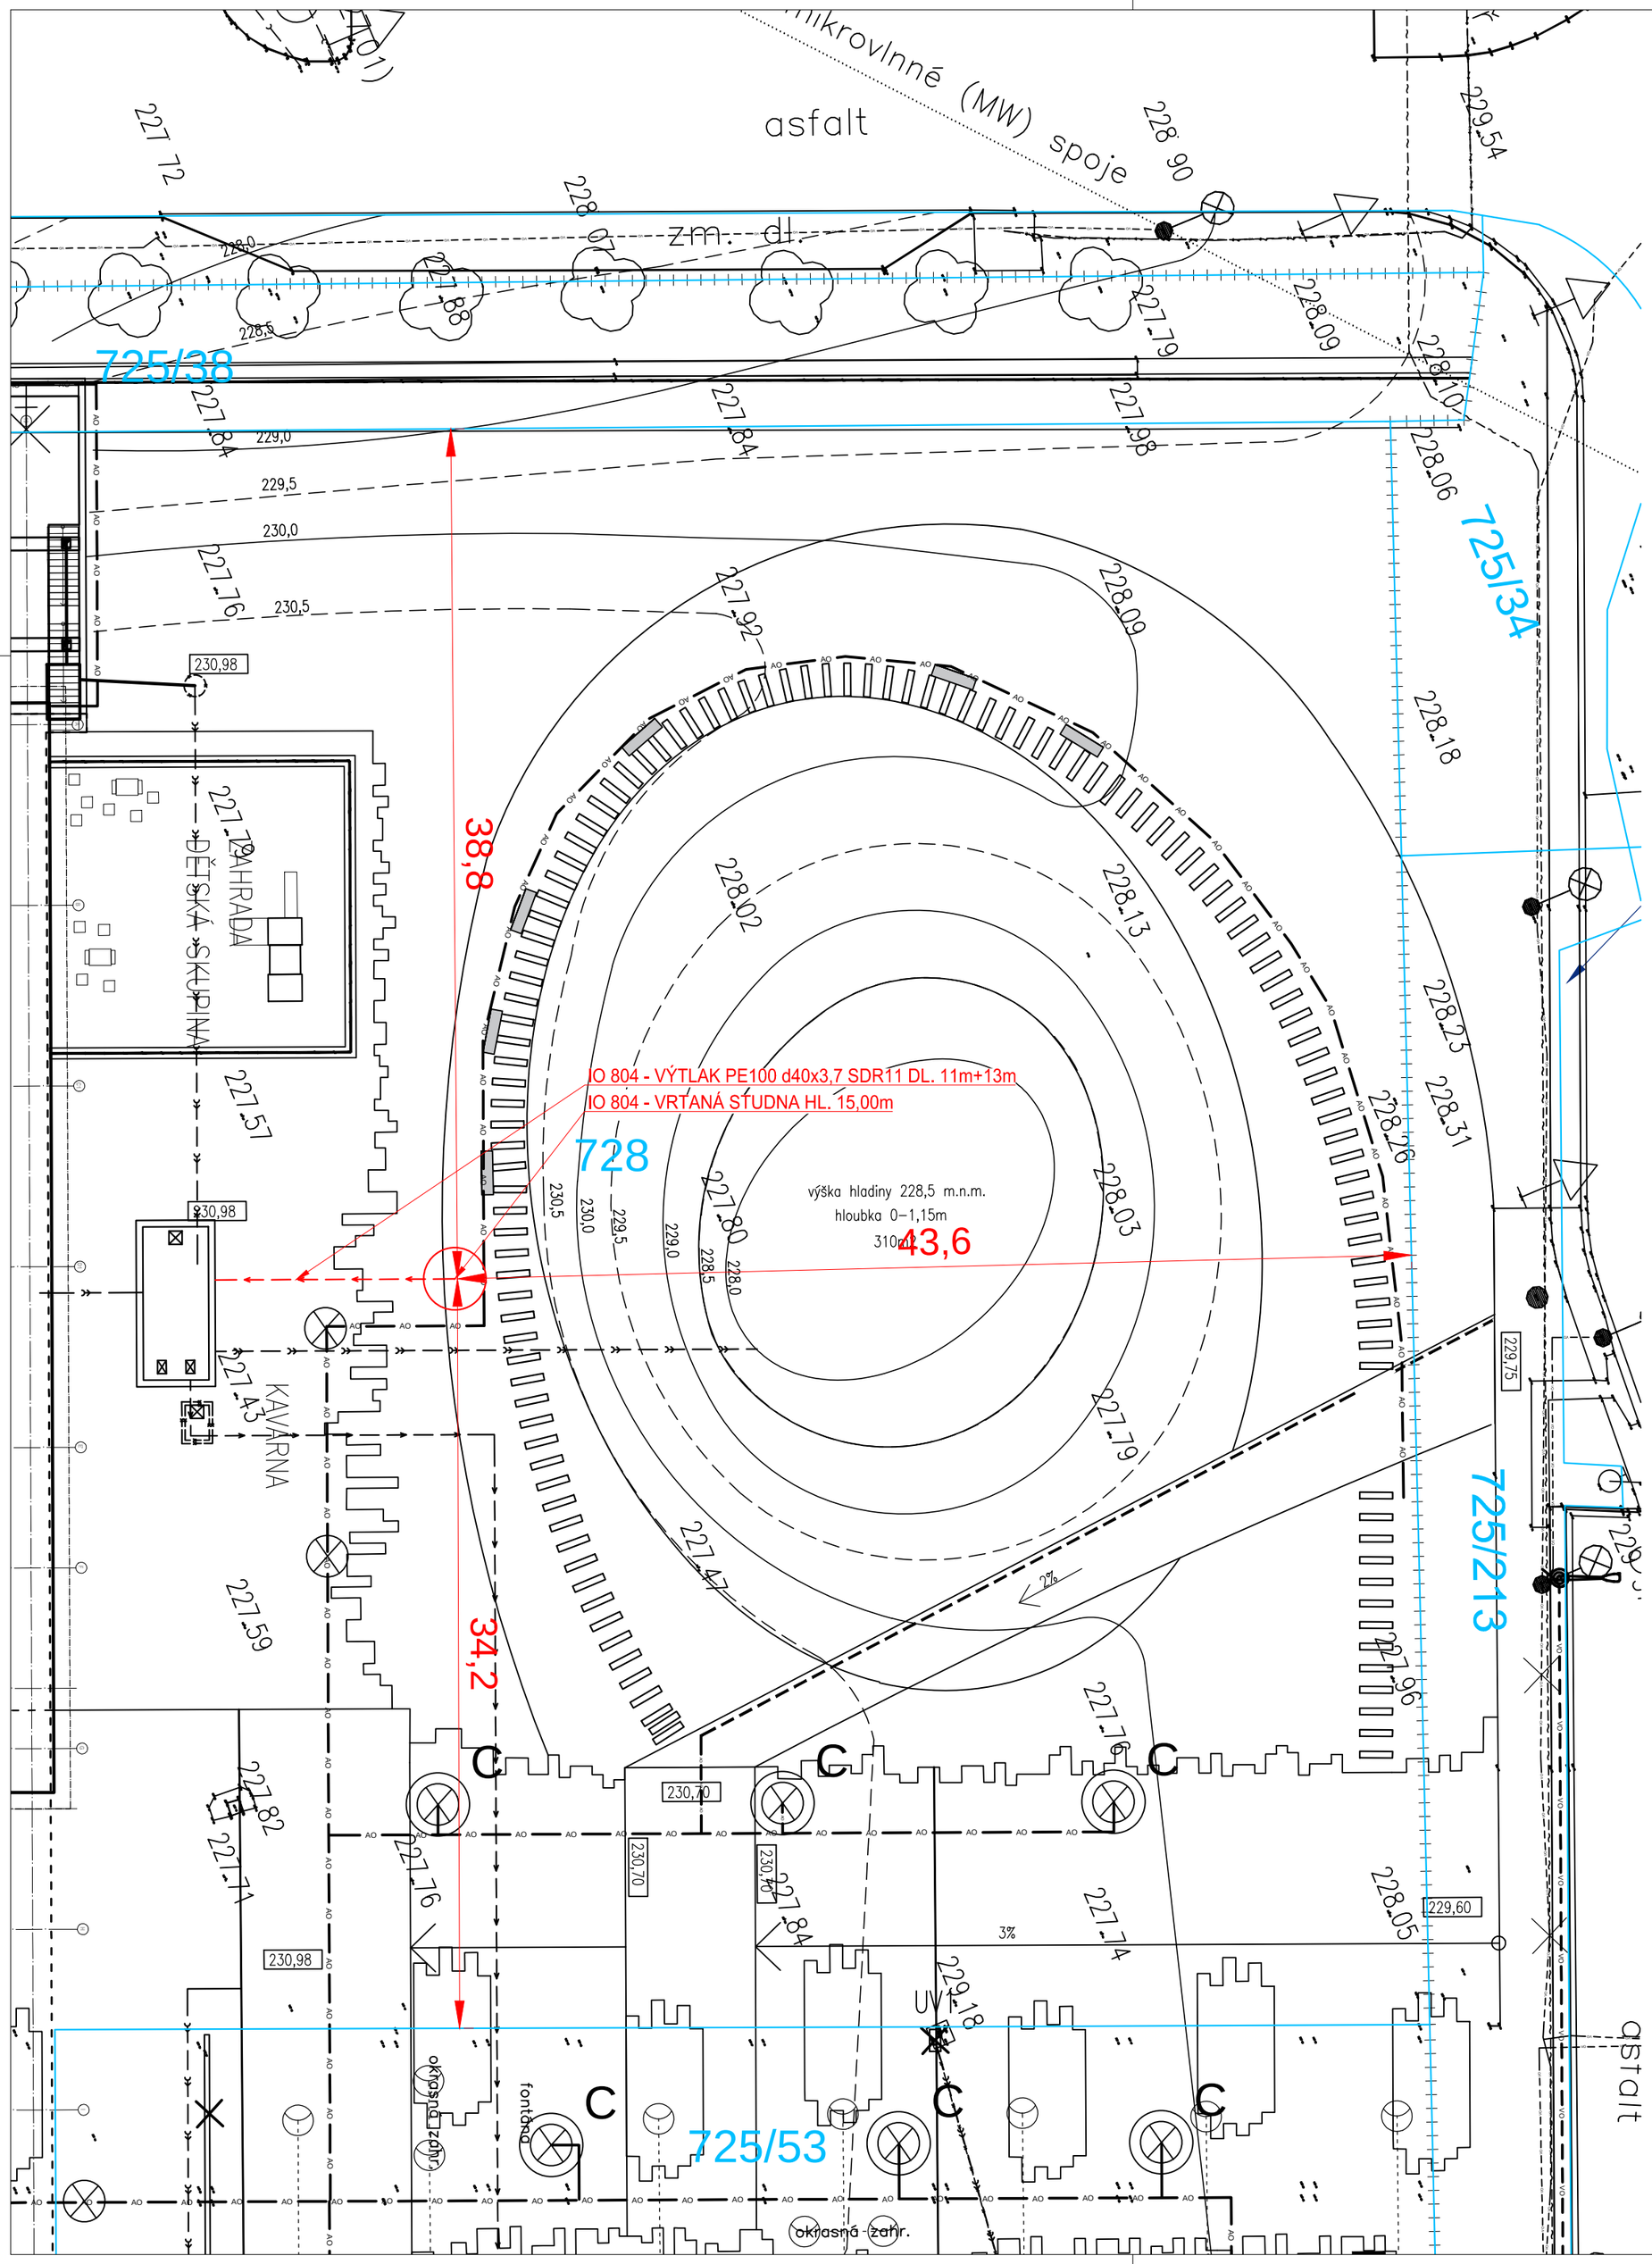

Obecná poznámka / Disclaimer

Výkres nemá dostatečnou podrobnost pro provádění stavby ani pro výběr zhotovitele! Na tento dokument se vztahují autorská práva a nesmí být rozmnožován bez souhlasu autora.

This drawing is not intended for construction or tendering due to lack of details! This document is protected by copyright and may not be reproduced without permission of the owner.

Rev.	Důvod změny / Change	Datum / Date	Vyd./Iss.	Kon./App.

Poznámky / Notes

Situace / Key Plan

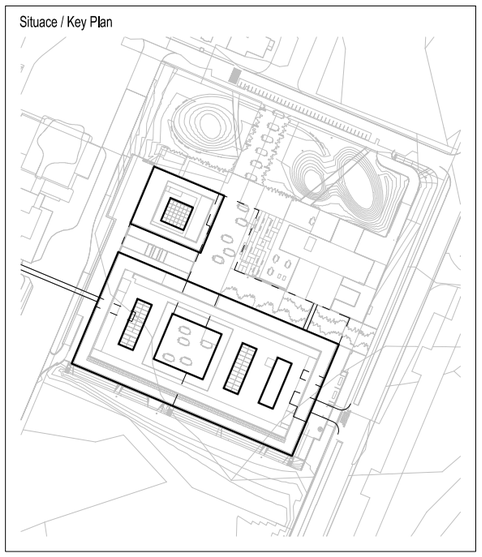

Generální projektant - Architektonický návrh / Architectrual Design

Bogle Architects

London | Prague | Hong Kong

Block II Elizabeth House, 39 York Road, London, SE1 7NQ, UK +44 (0) 203 587 7100
Revoluční 724/7, 110 00, Praha 1, Czech Republic +420 224 815 087
Level 19, 2 Int Finance Centre, 8 Finance Street, Hong Kong, PRC +852 2251 8259
www.boglearchitects.com info@boglearchitects.com

Hlavní inženýr / Main Engineer

AED project, a. s.
Pod Radnicí 1235/2A
150 00 Praha 5
E-mail aed@aedproject.cz
Tel. +420 257 257 100

Investor / Client

Univerzita Karlova
Farmaceutická fakulta v Hradci Králové
Akademika Heyrovského 1203
500 05 Hradec Králové 5
IČO 00216208

Název projektu / Project Name
Mephared II

Stupeň dokumentace / Project Stage
DUR — Dokumentace pro změnu územního rozhodnutí / Planning Permit Change Documentation

Fáze / Phase
-

Stavební objekt / Building
IO 804 — Vrtaná studna / Drilled well

Profese / Discipline
D.4 — Inženýrské sítě areálové, vodohospodářské objekty / Area engineering utilities, water management buildings

Zpracovatel části / Consultant

MV projekt spol. s r.o.
V Zahrádkách 2838/43, 130 00 Praha 3
TEL.: +420 604 239 702
E-mail: info@mvprojekt.cz
WEB: www.mvprojekt.cz

Zodpovědný projektant / Engineer in Charge
Ing. Martin Valečka - ČKAIT 0004814

Razítko / Stamp

Název výkresu / Drawing Title
Situace vrtané studny
Situation of drilled well

Kreslil / Drawn by	Kontroloval / Approved by	Formát / Paper size
ING. L. VALEČKA	ING. M. VALEČKA	4x A4

Číslo projektu / Project Nr.	Měřítko / Scale	Datum vydání / Issue date
17-051	1:250	31/03/2020

Kód výkresu / Drawing Code

Profese / Discipline	SO / IO / Building	Číslo výkresu / Drawing number	List / Sheet	Revize / Revision
D.4	IO 804	100		00