


PŘÍČNÝ ŘEZ VRTANOU STUDNOU

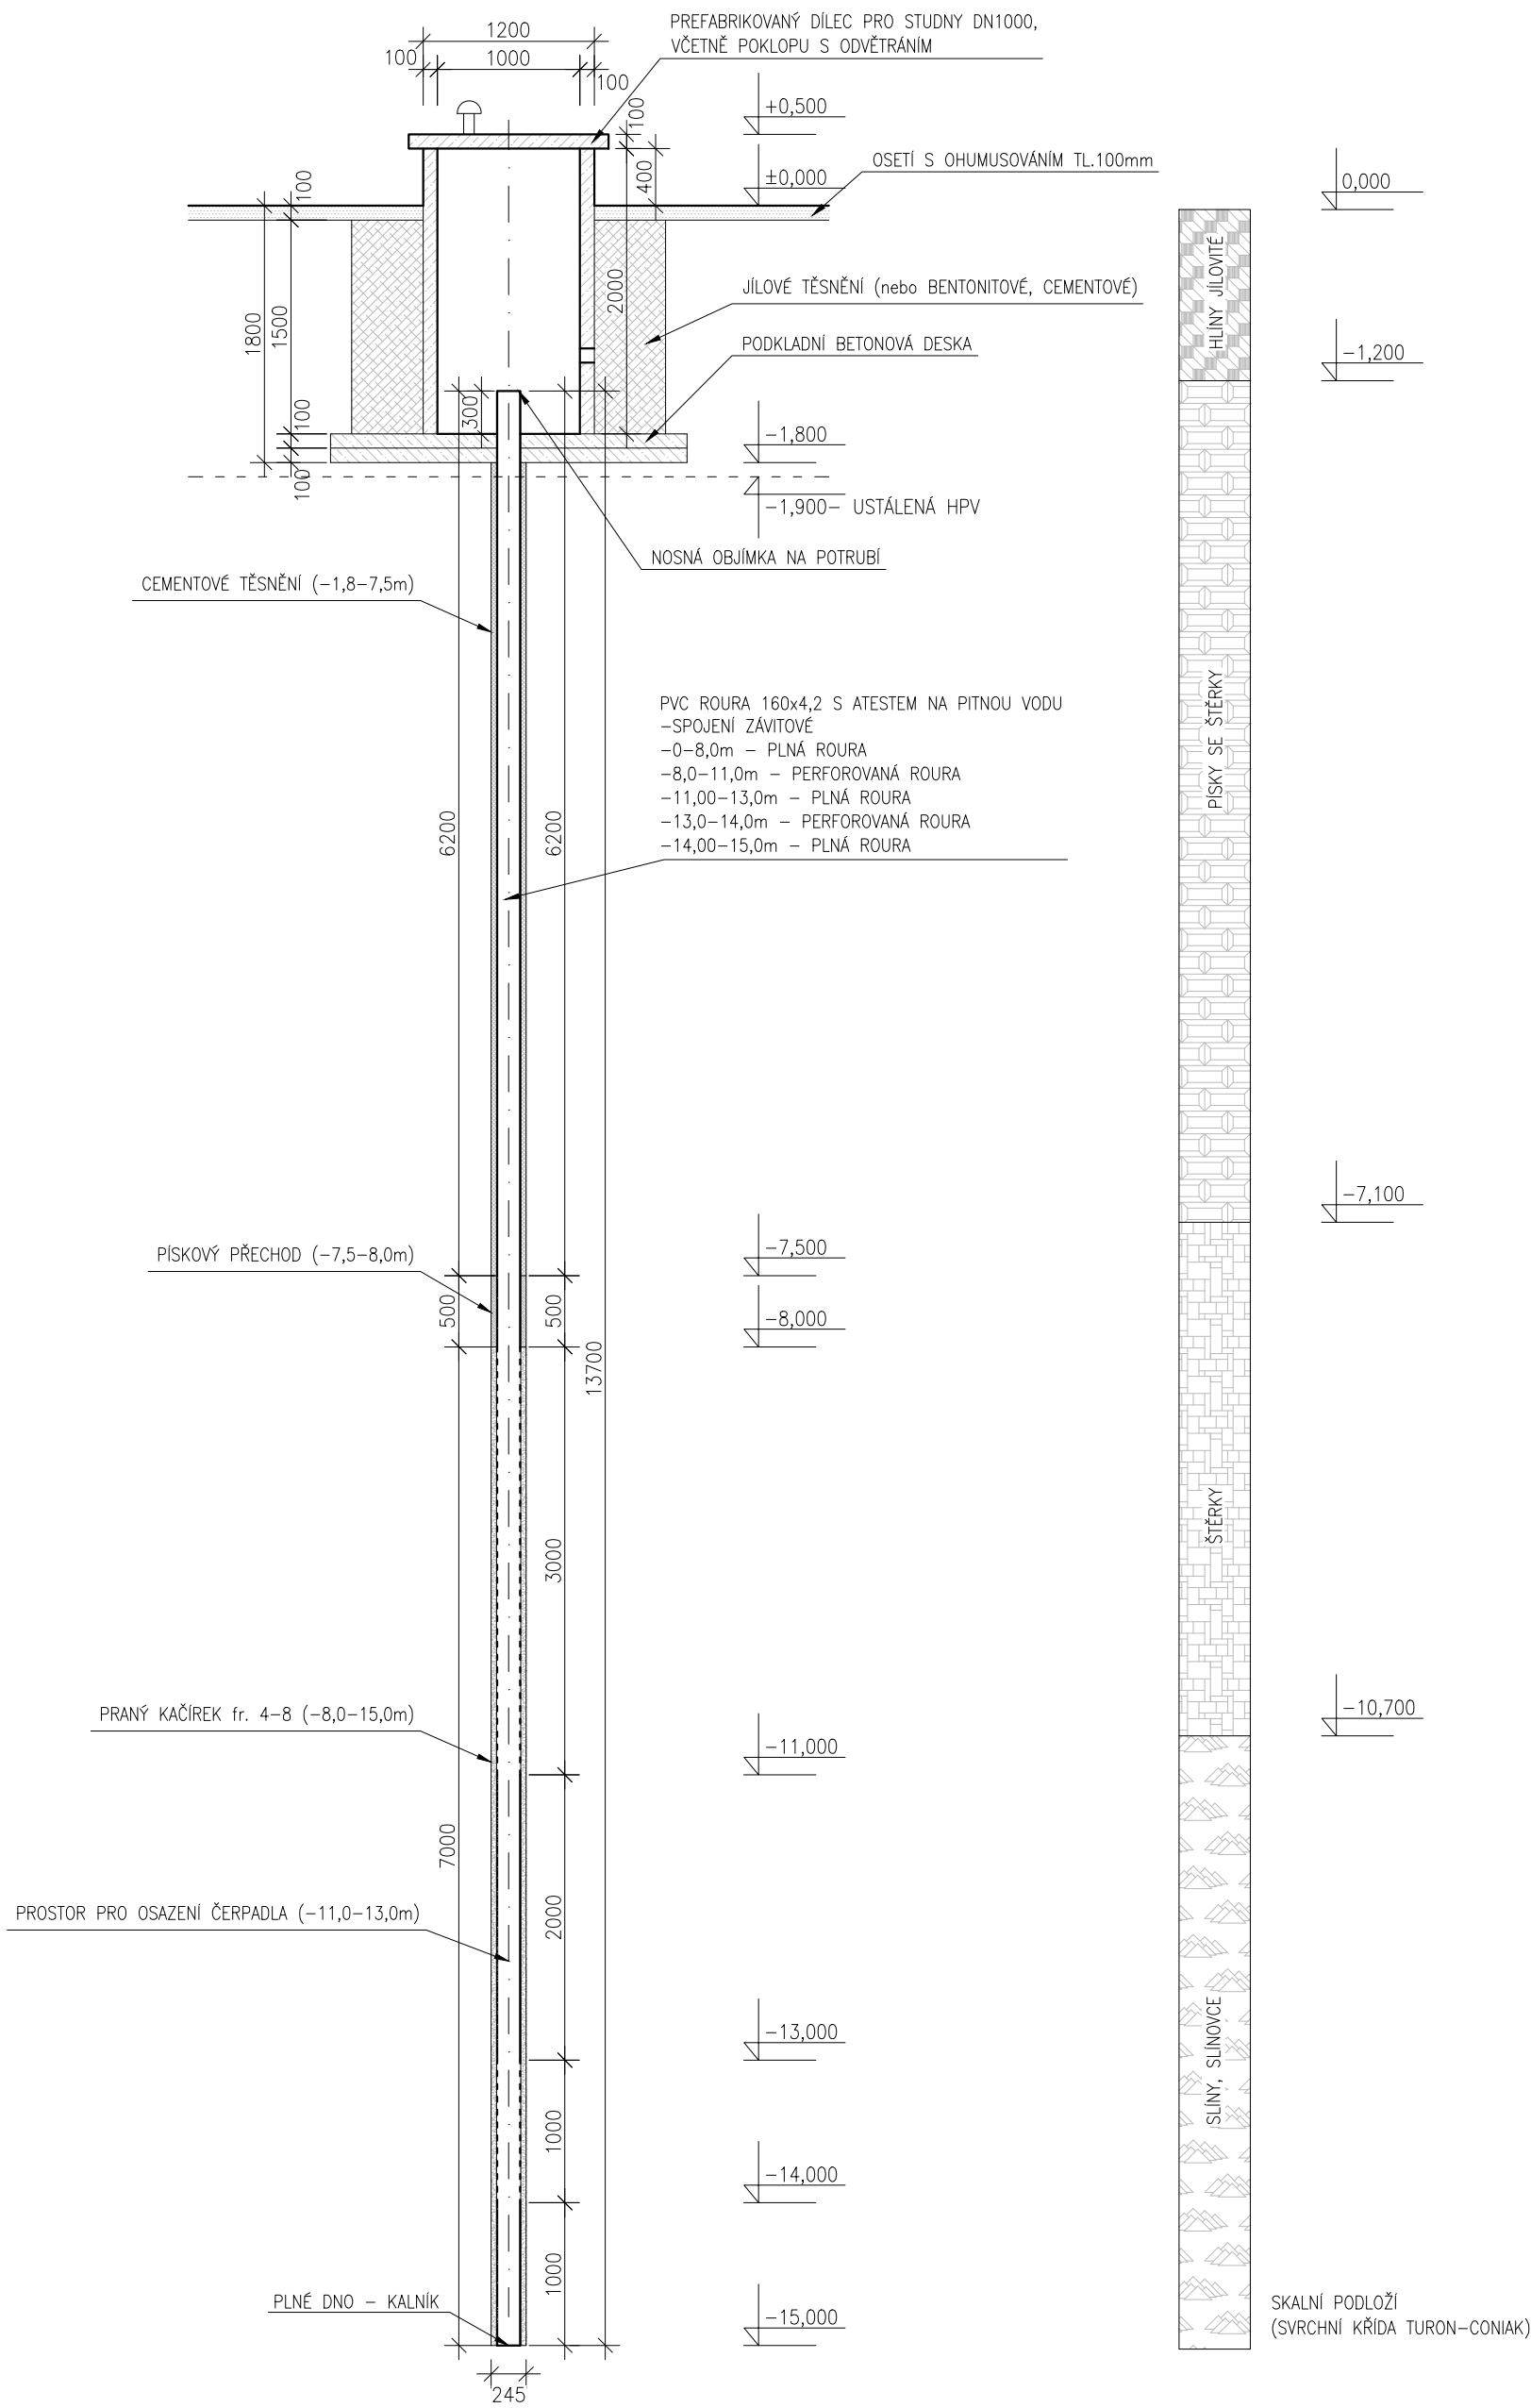

GEOLOGICKÝ PROFIL VRTU:


0,0-1,2m HLINÝ JÍLOVITĚ
1,2-7,1m PÍŠKY SE ŠTĚRKY
7,1-10,7m ŠTĚRKY
10,7-15,0m SLÍNY, SLÍNOVCE

PARAMETRY ODBĚRU:

- PRŮMĚRNÝ POVOLENÝ ODBĚR 0,3l/s
- PŘEDPOKLADANÝ ROČNÍ ODBĚR 1000m³/rok

Obecná poznámka / Disclaimer				
Výkres nemá dostatečnou podrobnost pro provádění stavby ani pro výběr zhotovitele! Na tento dokument se vztahují autorská práva a nesmí být rozmnožován bez souhlasu autora.				
This drawing is not intended for construction or tendering due to lack of details! This document is protected by copyright and may not be reproduced without permission of the owner.				
Rev.	Důvod změny / Change	Datum / Date	Vyd./Iss.	Kon./App.

Poznámky / Notes

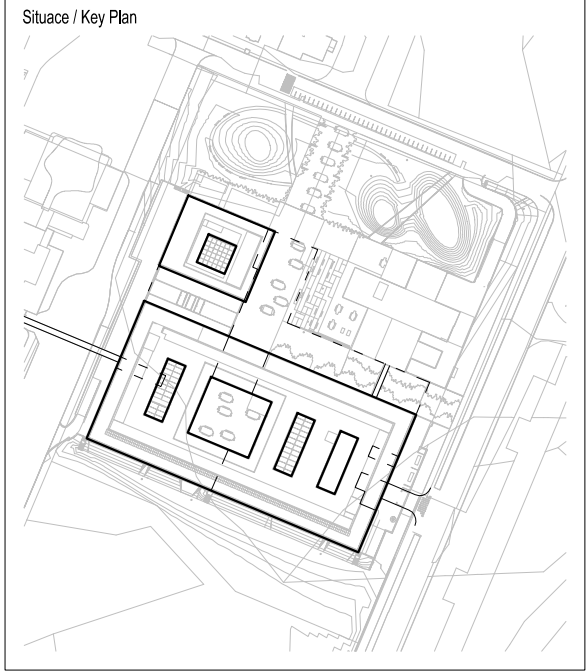

Generální projektant - Architektonický návrh / Architectural Design

Bogle Architects

London | Prague | Hong Kong

Block II Elizabeth House, 39 York Road, London, SE1 7NQ, UK +44 (0) 203 587 7100
Revoluční 724/7, 110 00, Praha 1, Czech Republic +420 224 815 087
Level 19, 2 Int Finance Centre, 8 Finance Street, Hong Kong, PRC +852 2251 8259
www.boglearchitects.com info@boglearchitects.com


Hlavní inženýr / Main Engineer

AED

AED project, a. s.
Pod Radnicí 1235/2A
150 00 Praha 5
E-mail aed@aedproject.cz
Tel. +420 257 257 100

Investor / Client

Univerzita Karlova
Farmaceutická fakulta v Hradci Králové
Akademika Heyrovského 1203
500 05 Hradec Králové 5
IČO 00216208

Název projektu / Project Name			
Mephared II			
Stupeň dokumentace / Project Stage			
DUR	Dokumentace pro změnu územního rozhodnutí Planning Permit Change Documentation		
Fáze / Phase			
-			
Stavební objekt / Building			
IO 804	Vrtaná studna Drilled well		
Profese / Discipline			
D.4	Inženýrské sítě areálové, vodohospodářské objekty Area engineering utilities, water management buildings		
Zpracovatel části / Consultant		Razítko / Stamp	
 MV projekt spol. s r.o.			
V Zahradkách 2838/43, 130 00 Praha 3 TEL.: +420 604 239 702 E-mail: info@mvprojekt.cz WEB: www.mvprojekt.cz Zodpovědný projektant / Engineer in Charge Ing. Martin Valečka - ČKAIT 0004814			
Název výkresu / Drawing Title			
Příčný řez vrtanou studnou Cross section of drilled well			
Kreslil / Drawn by		Kontroloval / Approved by	Formát / Paper size
ING. L. VALEČKA		ING. M. VALEČKA	4x A4
Číslo projektu / Project Nr.	Měřítko / Scale	Datum vydání / Issue date	
17-051	1:50	31/03/2020	
Kód výkresu / Drawing Code			
Profese Discipline	SO / IO Building	Číslo výkresu Drawing number	List Sheet
D.4	IO 804	300	00
			Revize Revision