


BUDOVA A ±0,000 = 317,30 m.n.m. Bpv - ÚROVEŇ PODLAHY 1.NP V NOVÉM VSTUPU
BUDOVY B, C ±0,000 = 317,00 m.n.m. Bpv - ÚROVEŇ PODLAHY 1.NP V ZADNÍM VSTUPU

REV. Č. 3	07/2021	REVIZE PROJEKTU INTERIÉRU, ÚPRAVA DLE PŘIPOMÍNEK INVESTORA, KOORDINACE ROZSAHU DODÁVKY INTERIÉRU S DODÁVKOU DLE DPS OBJEKTŮ A, B, C
REV. Č. 2	05/2021	REVIZE PROJEKTU INTERIÉRU, ÚPRAVA DLE PŘIPOMÍNEK INVESTORA, KOORDINACE ROZSAHU DODÁVKY INTERIÉRU S DODÁVKOU DLE DPS OBJEKTŮ A, B, C
REV. Č. 1	01/2021	REVIZE PROJEKTU INTERIÉRU, ÚPRAVA DLE REVIZE 1 DPS OBJEKTŮ A, B, C

AKCE / PROJECT	INTERIÉR AREÁLU FSV UK V JINONICÍCH U KRÍŽE 661/8, 158 00, PRAHA 5 JINONICE			AUTORIZAČNÍ RAŽÍTKO / REGISTRATION STAMP		
INVESTOR / DEVELOPER	FAKULTA SOCIÁLNÍCH VĚD UNIVERZITY KARLOVY SMENTANOVO NÁBŘEŽÍ 6, 110 01, PRAHA 1 STARÉ MĚSTO					
HLAVNÍ PROJEKTANT / GENERAL DESIGNER	APRIS 3MP s.r.o. BAAROVA 231/36, 140 00, PRAHA 4, ČR tel.: +420 261 260 358, e-mail: apris@apris.cz	ARCHITEKT PROJEKTU / ARCHITECT Ing. arch. M. TYLŠOVÁ akad. arch. D. VÁVRA	VEDENÍ PROJEKTU / PROJECT LEADER Ing. arch. M. TYLŠOVÁ			
PROJEKTANT ČÁSTI / DESIGNER	APRIS 3MP s.r.o. BAAROVA 231/36, 140 00, PRAHA 4, ČR tel.: +420 261 260 358, e-mail: apris@apris.cz	ČÁST/PART 400	VYPRACOVAL/DRAFTER -			KONTROLA/CHECK Ing. arch. M. TYLŠOVÁ
STUPEŇ DOKUMENTACE / PHASE	DOKUMENTACE PRO VÝBĚR ZHOTOVITELE			DATUM / DATE 01/2021	Č. KOPIE / COPY	Č. PŘÍLOHY / DRAWING NUMBER
NÁZEV PŘÍLOHY/TITLE	DOPLŇUJÍCÍ POHLEDY NA STĚNY - B,C			ČÍSLO ZAKÁZKY / JOB NUMBER 2019039		-
			POČET FORMÁTŮ / FORMAT -			
			MĚŘÍTKO / SCALE -			

TYPOVÁ KANCELÁŘ
 POHLED A

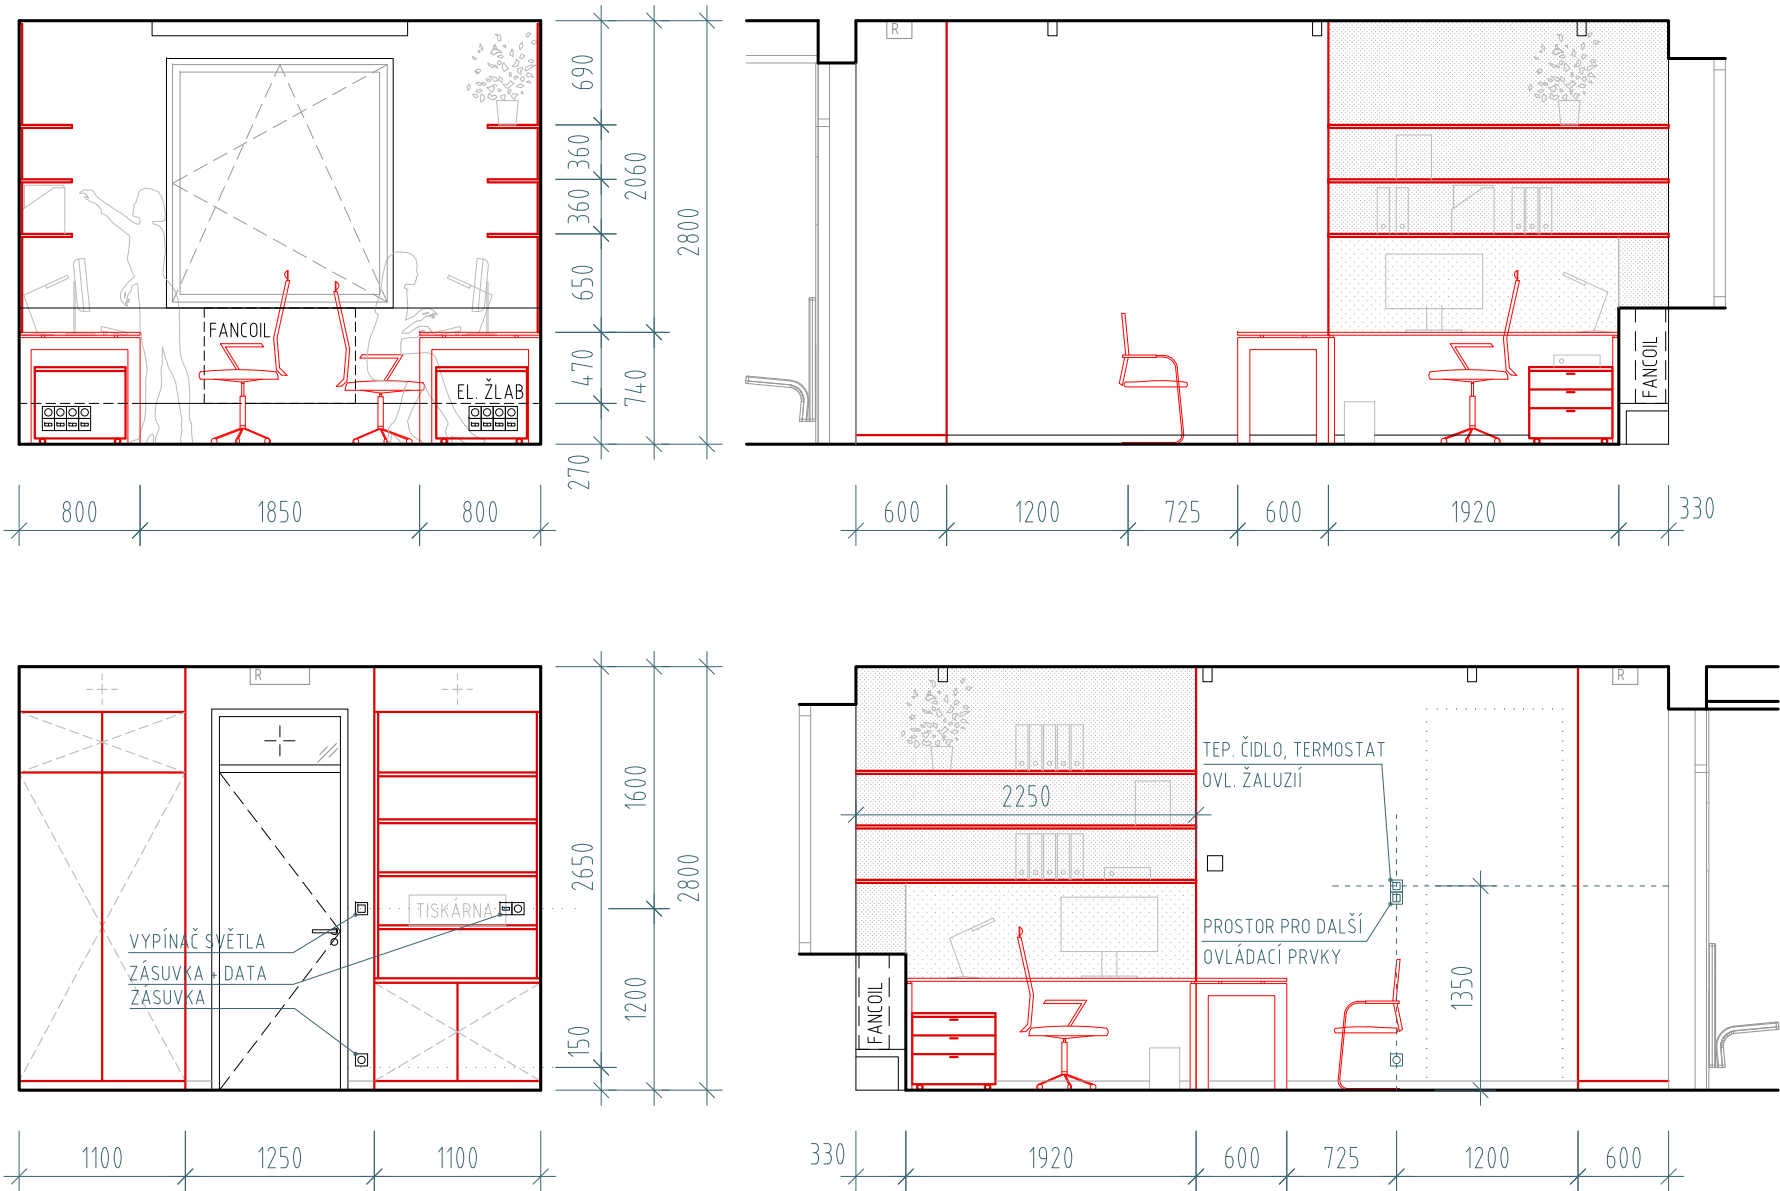

BUDOVA A ±0,000 = 317,30 m.n.m. Bpv - ÚROVEŇ PODLAHY 1.NP V NOVÉM VSTUPU
 BUDOVY B, C ±0,000 = 317,00 m.n.m. Bpv - ÚROVEŇ PODLAHY 1.NP V ZADNÍM VSTUPU





REV. Č. 3	07/2021	REVIZE PROJEKTU INTERIÉRU, ÚPRAVA DLE PŘÍPOMÍNEK INVESTORA, KOORDINACE ROZSAHU DODÁVKY INTERIÉRU S DODÁVKOU DLE DPS OBJEKTŮ A, B, C
REV. Č. 2	05/2021	REVIZE PROJEKTU INTERIÉRU, ÚPRAVA DLE PŘÍPOMÍNEK INVESTORA, KOORDINACE ROZSAHU DODÁVKY INTERIÉRU S DODÁVKOU DLE DPS OBJEKTŮ A, B, C
REV. Č. 1	01/2021	REVIZE PROJEKTU INTERIÉRU, ÚPRAVA DLE REVIZE 1 DPS OBJEKTŮ A, B, C

AKCE / PROJECT		INTERIÉR AREÁLU FSV UK V JINONICÍCH		AUTORIZAČNÍ RAZÍTKO / REGISTRATION STAMP					
INVESTOR / DEVELOPER		FAKULTA SOCIÁLNÍCH VĚD UNIVERZITY KARLOVY		<div></div>					
		SMETANOV NÁBŘEŽÍ 6, 110 01, PRAHA 1 STARÉ MĚSTO							
HLAVNÍ PROJEKTANT / GENERAL DESIGNER		ARCHITEKT PROJEKTU / ARCHITECT				VEDENÍ PROJEKTU / PROJECT LEADER			
APRIS 3MP s.r.o. BAAROVA 231/36, 140 00, PRAHA 4, ČR tel.: +420 261 260 358, e-mail: apris@apris.cz		Ing. arch. M. TYLŠOVÁ akad. arch. D. VÁVRA				Ing. arch. M. TYLŠOVÁ			
PROJEKTANT ČÁSTI / DESIGNER		ČÁST/PART				VYPRACOVAL/DRAFTER			
APRIS 3MP s.r.o. BAAROVA 231/36, 140 00, PRAHA 4, ČR tel.: +420 261 260 358, e-mail: apris@apris.cz		-		Ing. arch. B. PTÁČKOVÁ		KONTROLA/CHECK Ing. arch. M. TYLŠOVÁ			
STUPEŇ DOKUMENTACE / PHASE		DOKUMENTACE PRO VÝBĚR ZHOTOVITELE		DATUM / DATE		ČÍSLO KÓPIE / COPY		Č. PŘÍLOHY / DRAWING NUMBER	
NÁZEV PŘÍLOHY/TITLE				05/2021					
DOPLŇUJÍCÍ POHLED NA STĚNY - A TYPOVÁ KANCELÁŘ				ČÍSLO ZAKÁZKY / JOB NUMBER					
				POČET FORMÁTŮ / FORMAT		2019039			
				MĚŘÍTKO / SCALE		2xA4			
				1:50				400	

APRIS 3MP APRIS 3MP APRIS 3MP APRIS 3MP APRIS 3MP APRIS 3MP APRIS 3MP APRIS 3MP APRIS 3MP

NA TUTO DOKUMENTACI SE VZTAHUJÍ AUTORSKÁ PRÁVA. VÝKRES NENÍ URČEN PRO ZHOTOVOVÁNÍ KOPÍÍ A JAKÝCHKOLIV REPRODUKCI BEZ KONTAKTU S UVEDENOU AUTORIZOVANOU OSOBOU Z PROJEKČNÍ KANCELÁŘE APRIS 3MP s.r.o., (c) APRIS 3MP 2021
 TATO DOKUMENTACE ŘEŠÍ PRINCIPY ZPRACOVÁNÍ A NENAHRADZUJE DÍLENSKOU VÝROBNÍ DOKUMENTACI PRVKŮ.

SEMINÁRNÍ MÍSTNOST
POHLED B

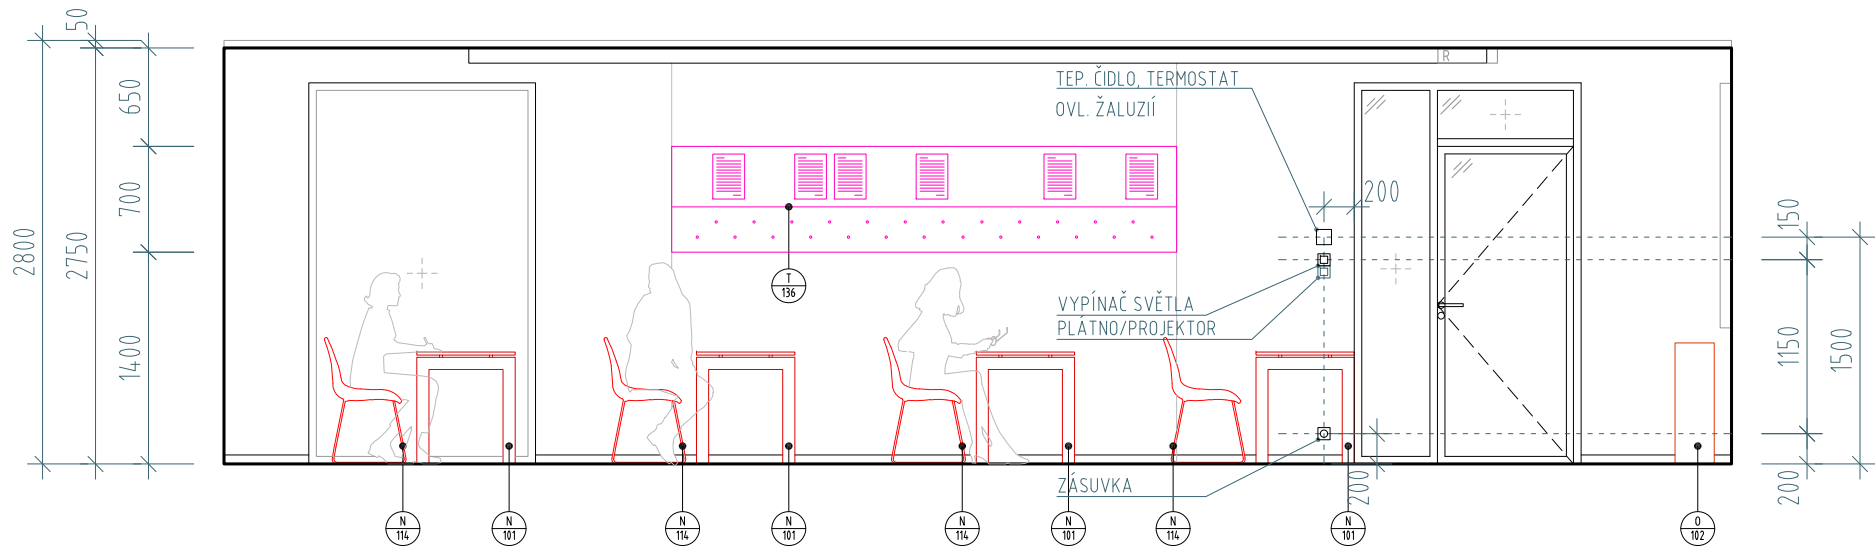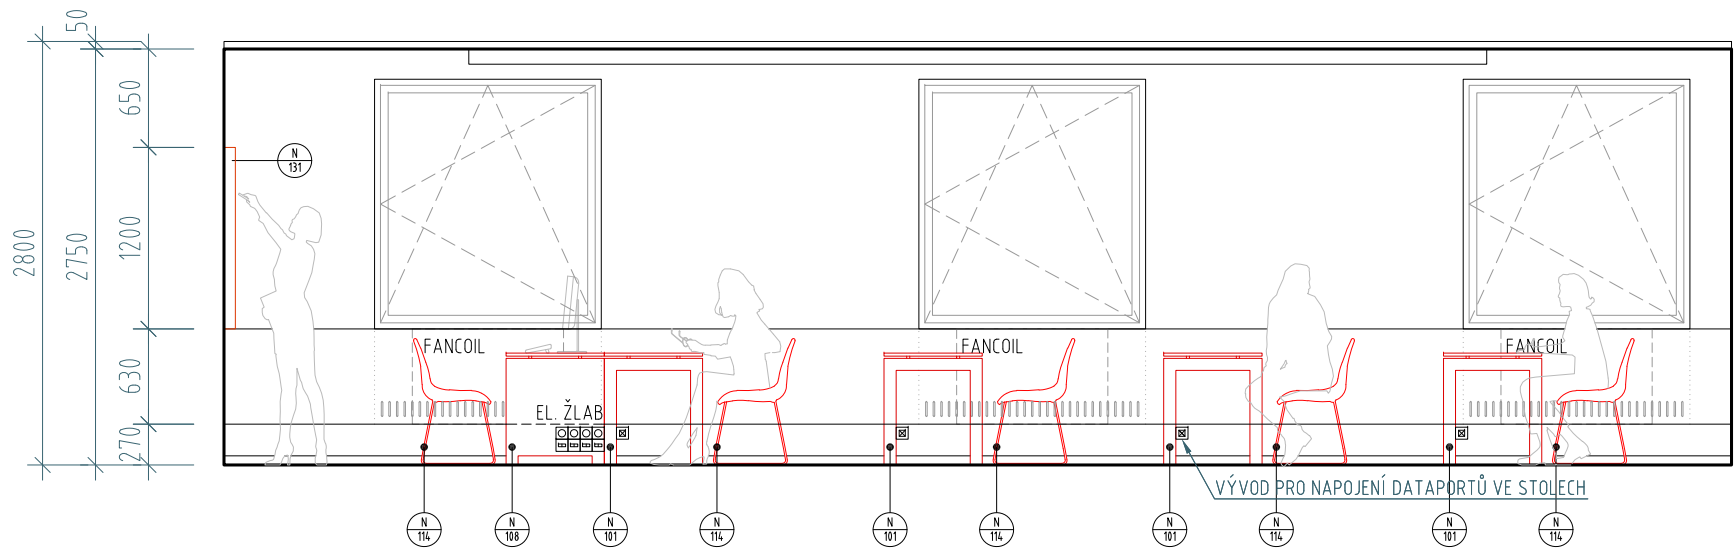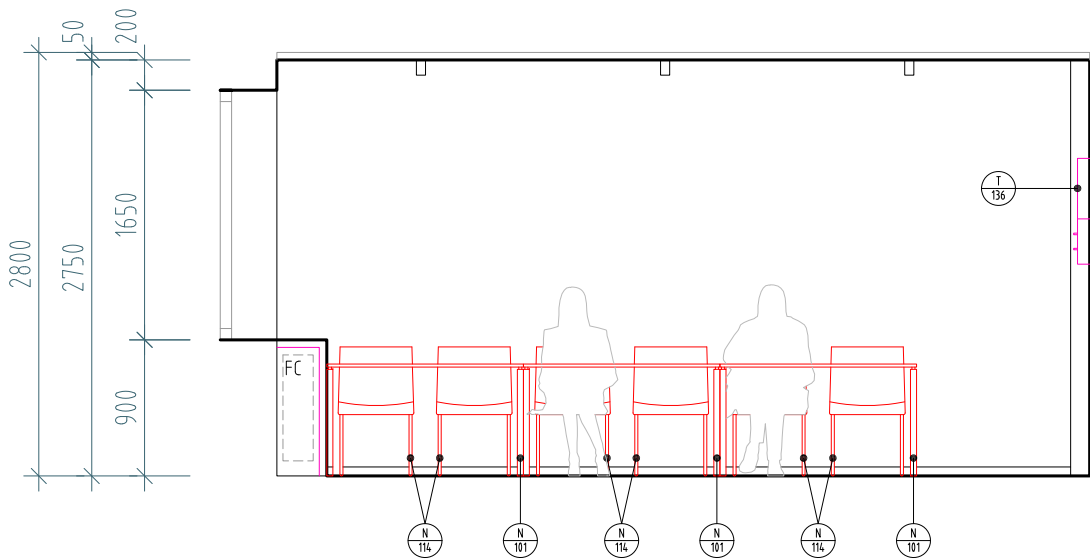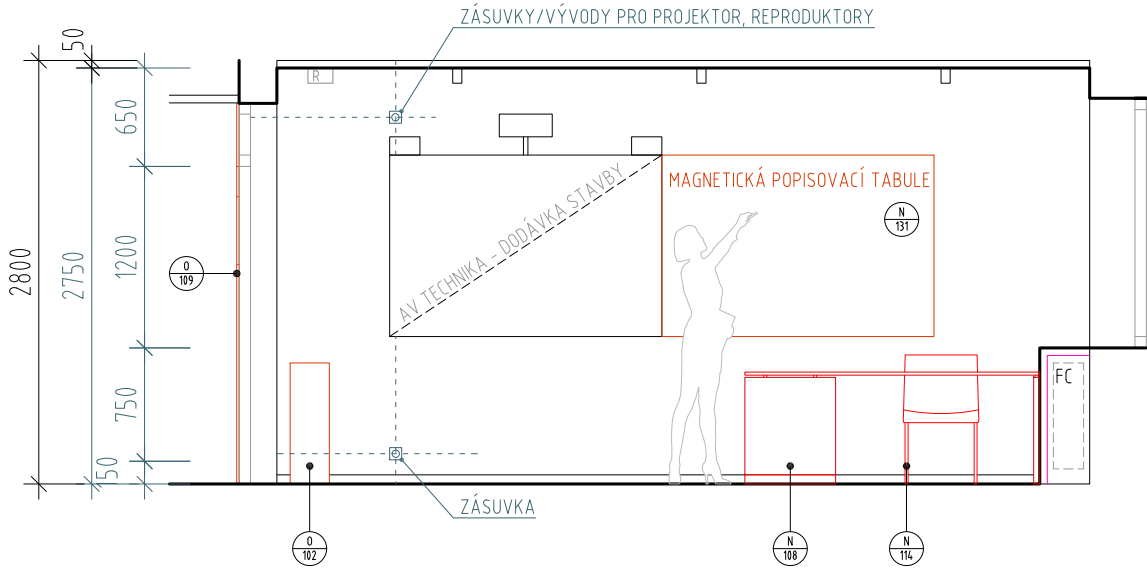

BUDOVA A ±0,000 = 317,30 m.n.m. BpV - ÚROVEŇ PODLAHY 1.NP V NOVÉM VSTUPU	
BUDOVY B, C ±0,000 = 317,00 m.n.m. BpV - ÚROVEŇ PODLAHY 1.NP V ZADNÍM VSTUPU	
REV. Č. 3	07/2021
REV. Č. 2	05/2021
REV. Č. 1	01/2021

AKCE / PROJECT				INTERIÉR AREÁLU FSV UK V JINONICÍCH				AUTORIZAČNÍ RAZÍTKO / REGISTRATION STAMP			
INVESTOR / DEVELOPER				FAKULTA SOCIÁLNÍCH VĚD UNIVERZITY KARLOVY							
U KRÍŽE 661/8, 158 00, PRAHA 5 JINONICE											
HLAVNÍ PROJEKTANT / GENERAL DESIGNER				ARCHTEKT PROJEKTU / ARCHITECT				VEDENÍ PROJEKTU / PROJECT LEADER			
<div>APRIS</div> <div>3MP</div>				APRIS 3MP s.r.o. BAAROVA 231/36, 140 00, PRAHA 4, ČR tel.: +420 261 260 358, e-mail: apris@apris.cz				Ing. arch. M. TYLŠOVÁ akad. arch. D. VÁVRA			
PROJEKTANT ČÁSTI / DESIGNER				ČÁST/PART				VYPRACOVAL/DRAFTER			
<div>APRIS</div> <div>3MP</div>				-				Ing. arch. B. PTÁČKOVÁ			
STUPEŇ DOKUMENTACE / PHASE				KONTROLA/CHECK				Ing. arch. M. TYLŠOVÁ			
DOKUMENTACE PRO VÝBĚR ZHOTOVITELE											
NÁZEV PŘÍLOHY/TITLE				DATUM / DATE				ČÍSLO KÓPIE / COPY		Č. PŘÍLOHY / DRAWING NUMBER	
DOPLŇUJÍCÍ POHLED NA STĚNY - A TYPOVÁ SEMINÁRNÍ MÍSTNOST				05/2021				400			
				ČÍSLO ZAKÁZKY / JOB NUMBER							
				2019039							
				POČET FORMÁTŮ / FORMAT							
				2x A4							
				MĚŘÍTKO / SCALE				1:50			
<div>APRIS</div> <div>3MP</div>		<div>APRIS</div> <div>3MP</div>		<div>APRIS</div> <div>3MP</div>		<div>APRIS</div> <div>3MP</div>		<div>APRIS</div> <div>3MP</div>		<div>APRIS</div> <div>3MP</div>	

APRIS 3MP APRIS 3MP APRIS 3MP APRIS 3MP APRIS 3MP APRIS 3MP APRIS 3MP APRIS 3MP APRIS 3MP

NA TUTO DOKUMENTACI SE VZTAHUJÍ AUTORSKÁ PRÁVA. VÝKRES NEJEN URČEN PRO ZHOTOVOVÁNÍ KÓPIÍ A JAKÝCHKOLIV REPRODUKCI BEZ KONTAKTU S UVEDENOU AUTORIZOVANOU OSOBOU Z PROJEKČNÍ KANCELÁŘE APRIS 3MP s.r.o., (c) APRIS 3MP 2021

TATO DOKUMENTACE ŘEŠÍ PRINCIPY ZPRACOVÁNÍ A NENAHRADZUJE DÍLENSKOU VÝROBNÍ DOKUMENTACI PRVKŮ.