


# SITUACE ROZMÍSTĚNÍ MOBILIÁŘE

M 1:500

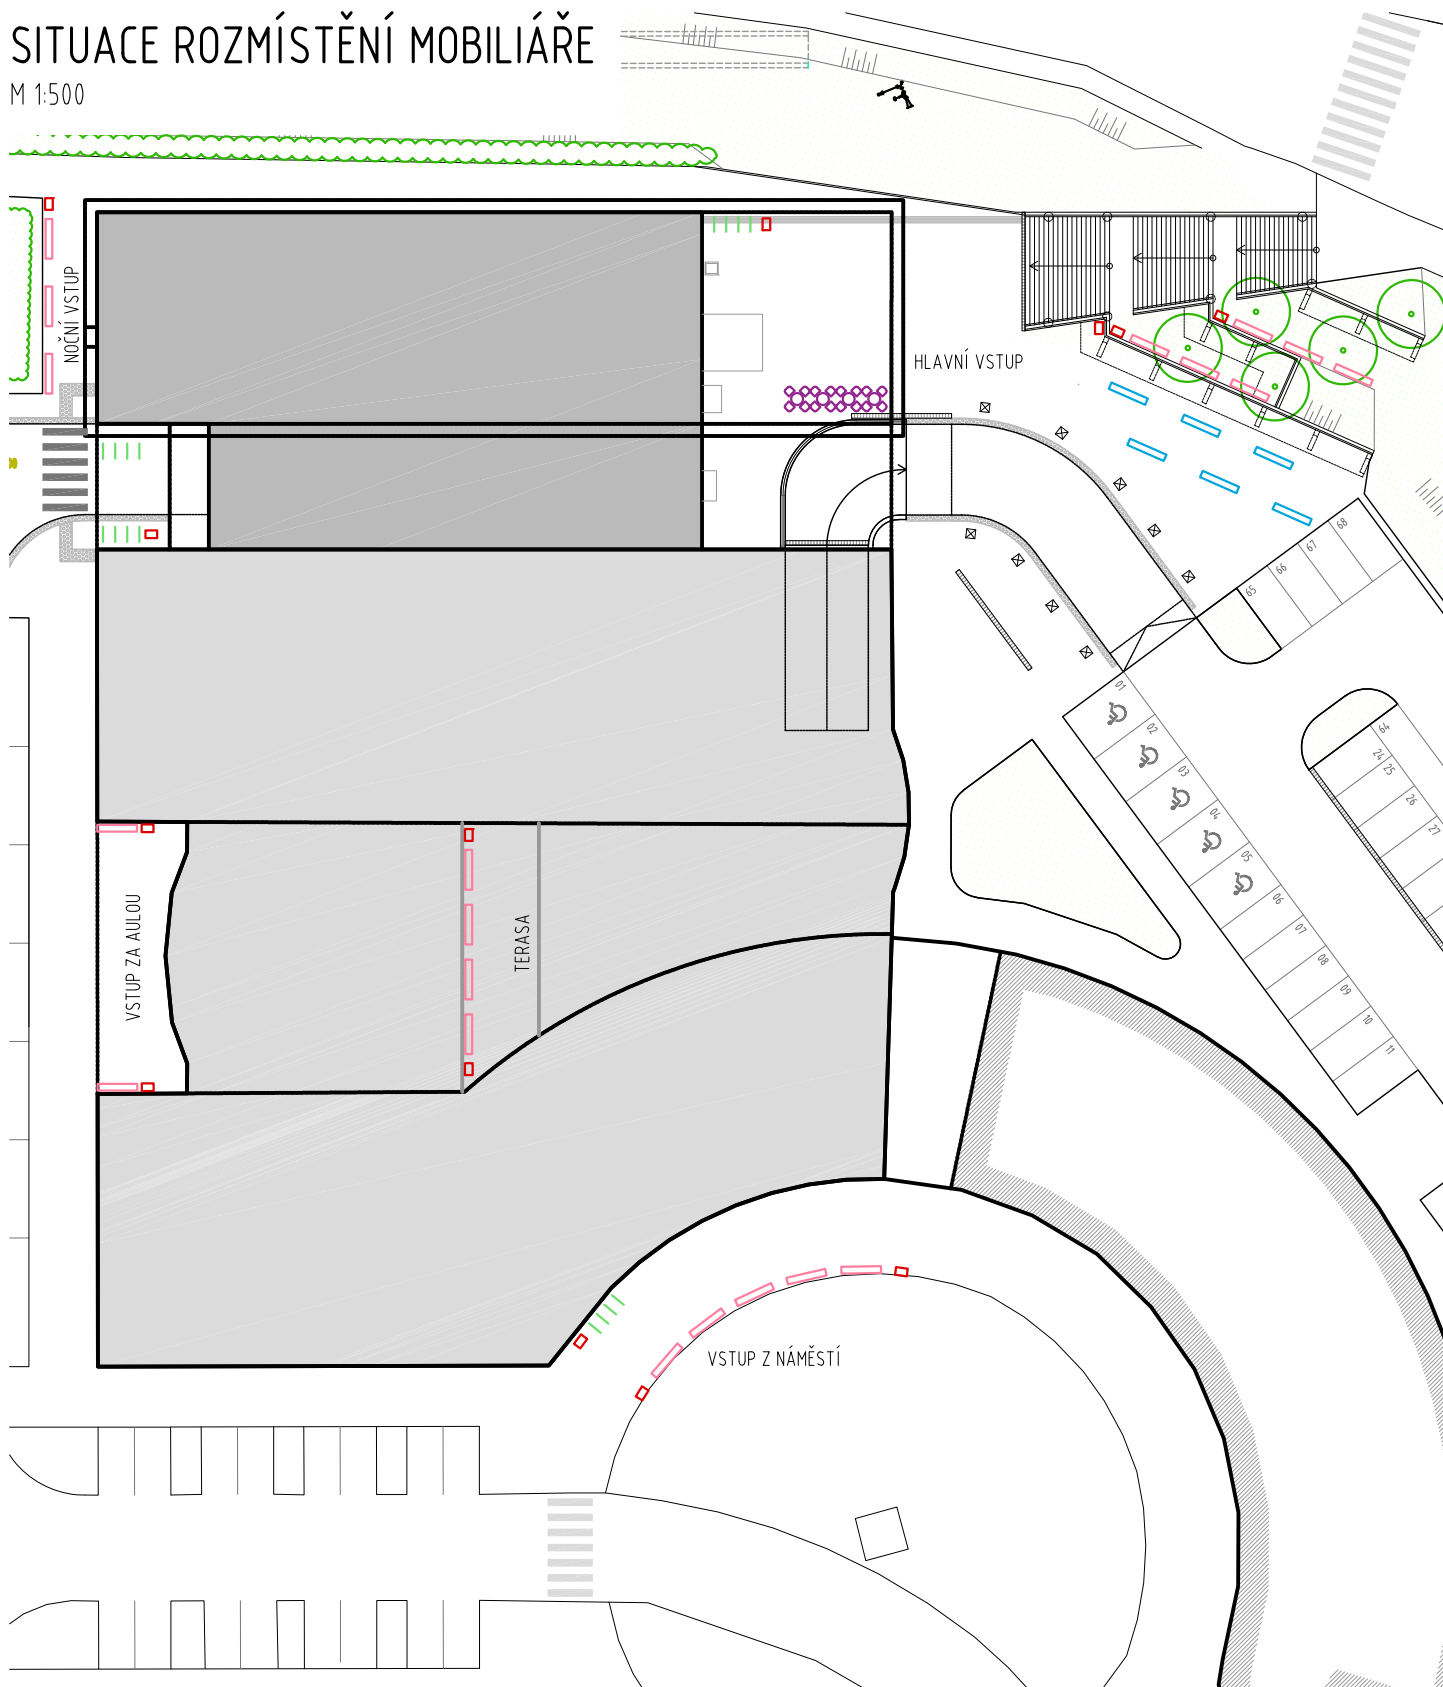

## LEGENDA MOBILIÁŘE



M-01 LAVIČKA - BETON



M-02 LAVIČKA - PŘÍHRADA



M-03 ODPADKOVÝ KOŠ



M-04 STOJAN NA KOLA



M-06 SADA VENKOVNÍHO NÁBYTKU

— ATYPICKÝ PRVEK - PŘEDMĚTEM DODÁVKY INTERIÉRU

— TYPOVÉ VÝROBKY - PŘEDMĚTEM DODÁVKY STAVBY

