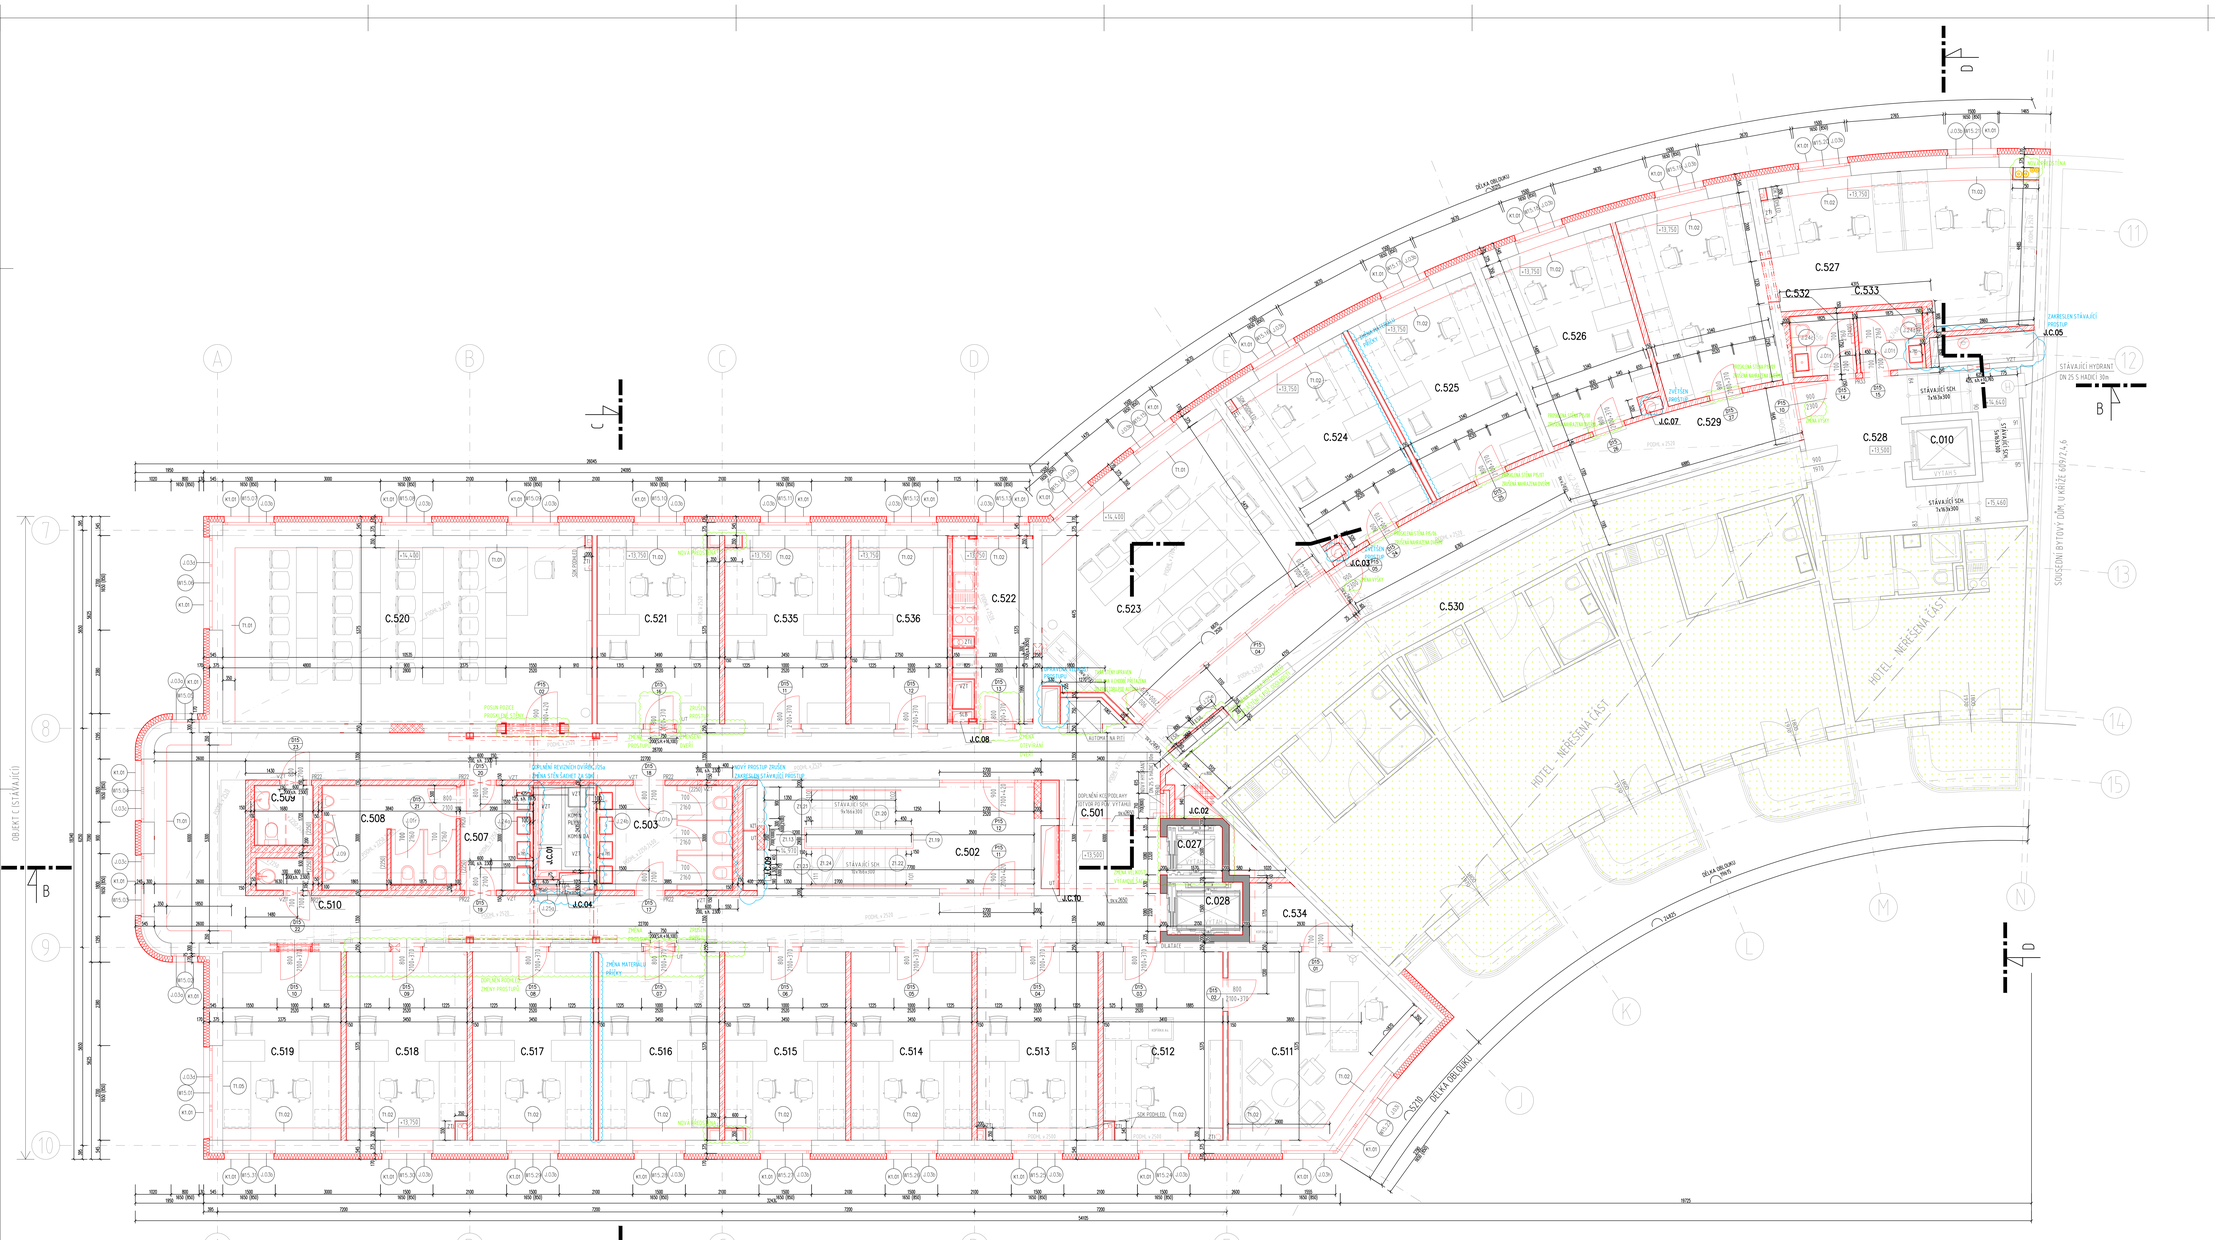

Legenda místností				
Číslo	Jméno	Plocha [m²]	Sv. výška [m]	Výška [m]
C.010	VÝTAHOVÁ ŠACHTA	–	–	–
C.027	VÝTAHOVÁ ŠACHTA	–	–	–
C.028	VÝTAHOVÁ ŠACHTA	–	–	–
C.501	CHODBA	111,84	2,52	2,80
C.502	HLAVNÍ SCHODIŠTĚ BUDOVY C	23,00	–	–
C.503	WC ŽENY	11,99	2,25; 2,40	2,80
C.507	PŘEDSÍŇ WC MUŽI	6,47	2,25; 2,40	2,80
C.508	WC MUŽI	11,17	2,25; 2,40	2,80
C.509	WC IMOBILNÍ	1,57	2,25; 2,40	2,80
C.510	ÚKLIDOVÁ KOMORA	2,94	2,25	2,80
C.511	KANCELÁŘ VEDOUCÍHO	23,60	–	2,80
C.512	SEKRETARIÁT	18,52	–	2,80
C.513	KANCELÁŘ	18,60	–	2,80
C.514	KANCELÁŘ	18,60	–	2,80
C.515	KANCELÁŘ	18,60	–	2,80
C.516	KANCELÁŘ	18,60	–	2,80
C.517	KANCELÁŘ	18,60	–	2,80
C.518	KANCELÁŘ	18,54	–	2,80
C.519	KANCELÁŘ	18,19	–	2,80
C.520	SEMINÁRNÍ MÍSTNOST	56,89	2,70	2,80
C.521	KANCELÁŘ	18,87	–	2,80
C.522	KUCHYŇKA	11,56	2,52	2,80
C.523	SEMINÁRNÍ MÍSTNOST	42,57	2,70	2,80
C.524	KANCELÁŘ	19,60	–	2,80
C.525	KANCELÁŘ	19,94	–	2,80
C.526	KANCELÁŘ	19,59	–	2,80
C.527	KANCELÁŘ	51,22	–	2,80
C.528	SCHODIŠTĚ – BUDOVA C – HOTEL	22,99	–	–
C.529	CHODBA	25,03	2,52	2,80
C.530	CHODBA – HOTEL	24,24	–	2,80
C.532	WC MUŽI	3,25	2,40	2,80
C.533	WC ŽENY	3,34	2,40	2,80
C.534	SKLAD	3,74	–	2,80
C.535	KANCELÁŘ	18,60	–	2,80
C.536	KANCELÁŘ	14,83	–	2,80
J.C.01	ŠACHTA BUDOVY C	3,61	–	–
J.C.02	ŠACHTA BUDOVY C	1,09	–	–
J.C.03	ŠACHTA BUDOVY C	0,22	–	–
J.C.04	ŠACHTA BUDOVY C	0,33	–	–
J.C.05	ŠACHTA BUDOVY C	2,50	–	–
J.C.07	ŠACHTA BUDOVY C	0,23	–	–
J.C.08	ŠACHTA BUDOVY C	0,67	–	–
J.C.09	ŠACHTA BUDOVY C	1,21	–	–
J.C.10	ŠACHTA BUDOVY C	0,76	–	–

Celková plocha [m²]: 707,72

LEGENDA MATERIÁLŮ:

- STÁVAJÍCÍ KONSTRUKCE
- MONOLITICKÉ NOSNÉ ŽB KCE, VIZ KONSTRUKČNÍ ČÁST
- ZDIVO Z PÓROBETONOVÝCH TVÁRNIC NA SYSTÉMOVOU MALTU, TL. 300 RESP. 250, STANDARD YTONG
- ZDIVO Z PÓROBETONOVÝCH TVÁRNIC NA SYSTÉMOVOU MALTU, TL. 200, STANDARD YTONG
- ZDIVO Z PÓROBETONOVÝCH PŘÍČKOVÝCH TVÁRNIC NA SYSTÉMOVOU MALTU, TL. 150, STANDARD YTONG
- ZDIVO Z PÓROBETONOVÝCH PŘÍČKOVÝCH TVÁRNIC NA SYSTÉMOVOU MALTU, TL. 100, STANDARD YTONG
- INSTALAČNÍ PŘEDSTĚNA Z PÓROBET. TVÁRNIC SPOJOVANÉ SYSTÉM. LEPIDLEM, TL. 100, 150
- SÁDROKARTONOVÉ PŘÍČKY, STANDARD KNAUF, RIGIPS (KONKRÉTNÍ DRUH VIZ SKLADBY KONSTRUKCÍ)
- SÁDROKARTONOVÉ PŘEDSAZENÉ A ŠACHTOVÉ STĚNY, STANDARD KNAUF, RIGIPS (KONKRÉTNÍ DRUH VIZ SKLADBY KONSTRUKCÍ)
- KZS – MINERÁLNÍ VLNA TL. 160 (KONKRÉTNÍ DRUH VIZ SKLADBA KONSTRUKCÍ)
- EPS (KONKRÉTNÍ DRUH VIZ SKLADBY KONSTRUKCÍ)
- XPS (KONKRÉTNÍ DRUH VIZ SKLADBY KONSTRUKCÍ)
- PIR DESKY (KONKRÉTNÍ DRUH VIZ SKLADBY KONSTRUKCÍ)
- KONSTRUKCE Z PROSTÉHO BETONU (KONKRÉTNÍ DRUH VIZ SKLADBY KONSTRUKCÍ)
- HYDROIZOLACE (KONKRÉTNÍ DRUH VIZ SKLADBY KONSTRUKCÍ)
- KOTVENÍ BODY ZÁCHYTNÉHO SYSTÉMU, VIZ DÍL P10

00	Ostopis DPS	04.2020
01	koordinace s interiérem	09.2021

Změna | Změna

EVROPSKÁ UNIE:
Evropské strukturální a investiční fondy
Operační program Výzkum, vývoj a vzdělávání

MINISTERSTVO ŠKOLSTVÍ, MLÁDEŽE A TĚLOVÝCHOVY

MODERNIZACE A ROZŠÍŘENÍ PROSTOROVÉHO ZÁZEMÍ VÝUKY V AREÁLU JINONICE CZ.02.2.67/0.0/0.0/16_016/0002386 je spolufinancován Evropskou unií

projekt

FAKULTA SOCIÁLNÍCH VĚD Univerzita Karlova

investor

OHL ŽS

zhotovitel stavby

Schéma archu

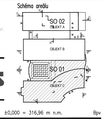

JTSK | ±0,000 = 316,96 m n.m. | Bpv

PROJEKTOVÁ, INŽENÝRSKÁ A KONZULTAČNÍ ORGANIZACE
(CERTIFIKÁT ISO 9001)
VPI DECO PRAHA a.s., POZEMNÍKOVA 1014/20, 140 00 PRAHA 4 | IČ: 13610268 | www.vpideco.cz

VPI DECO PRAHA a.s.

PROJEKTANT	VYPRACOVAL	KONTROLA	HIP	
Ing. Ť.	Ing.Š.Zmolová	Ing. Zdeněk Sůva	Ing. Ladislav Pokrý	ATELIÉR POZEMNÍCH STAVEB

NAZ
REKONSTRUKCE A PŘÍSTAVBA AREÁLU FSV UK V JINONICÍCH
SO 01 – Stavební úpravy stávajícího objektu

A00 – Architektonicko stavební řešení

ČÍSLO ZAKÁZKY:	2-0503-00/40
DOKUMENTACE	DPS
MĚŘÍTKO	1:50
DATUM	04/2020
POČET FORMATŮ	21 A4

Název výkresu
PŮDORYS 5.NP – OBJEKT C

Číslo výkresu | revize
D1.1 | P005.2 |

Soubor: JN_SPC_01_A00_P005_00

DOKUMENTAČNÍ LIT. OTNÝ PŘÍSLUŠÍ VPI DECO PRAHA a.s. PŘÍSLUŠÍ TAKÉ AUTORSKÉ PRÁVA. ZA ZÁKONEM ZAKÁZÁNO VYUŽÍVÁNÍ, KOPÍROVÁNÍ NEBO JINÉ ZPŘÍSTUPNĚNÍ TŘETÍCH OSOB BEZ PŘEDCHOZÍHO SOUHLASU VPI DECO PRAHA a.s.