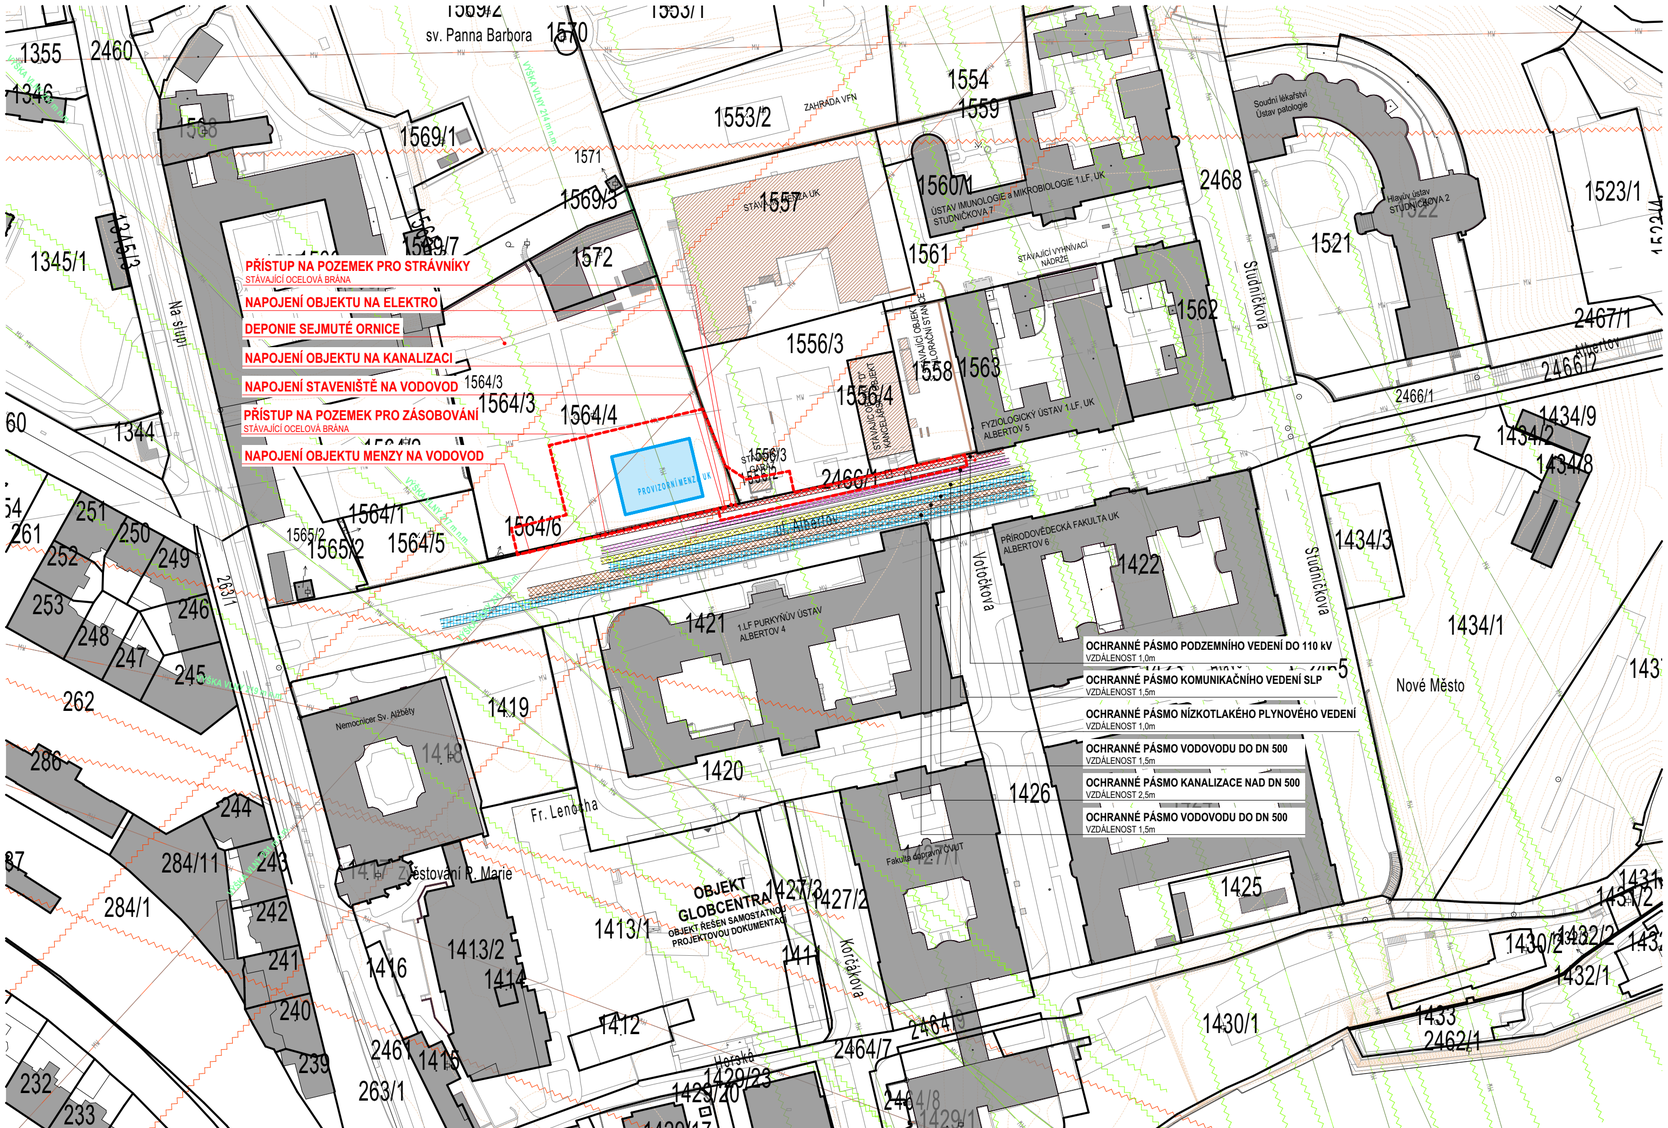

ORTOFOTOMAPA

NAVIGACE V ÚZEMÍ ALBERTOVA

LEGENDA OCHRANNÝCH PÁSEM

- OCHRANNÉ PÁSMO PODZEMNÍHO VEDENÍ DO 110 kV — VELIKOST - 1,0 m
- OCHRANNÉ PÁSMO PODZEMNÍHO VEDENÍ SLABOPROUDÝCH ROZVODŮ — VELIKOST - 1,5 m
- OCHRANNÉ PÁSMO NÍZKOTLAKÉ A STŘEDOTLAKÉ PLYNOVODY — VELIKOST - 1,0 m
- OCHRANNÉ PÁSMO VODOVODU DO DN 500 — VELIKOST - 1,5 m
- OCHRANNÉ PÁSMO KANALIZACE DO DN 500 — VELIKOST - 1,5 m
- OCHRANNÉ PÁSMO MIKROVLNNÉHO VEDENÍ (VODAFONE) — VELIKOST - 30,0 m
- OCHRANNÉ PÁSMO MIKROVLNNÉHO VEDENÍ (T-MOBILE) — VELIKOST - 30,0 m

LEGENDA ČAR A SYMBOLŮ

- OBRYS NOVÉ OBJEKTY - PODZEMNÍ ČÁST
- OBRYS NOVÉ OBJEKTY - NADZEMNÍ ČÁST
- ŠRAFY NOVÝCH OBJEKTŮ
- ŠRAFY STÁVAJÍCÍCH OBJEKTŮ
- ŠRAFY BOURANÝCH OBJEKTŮ
- ŠRAFY STÁVAJÍCÍCH KOMUNIKACÍ
- KATASTR NEMOVITOSTÍ
- 1559 — ZNAČKY KATASTRU NEMOVITOSTÍ
- Studničkova — POPIS ULIC V LOKALITĚ
- OSY KOMUNIKACÍ
- ZAMĚŘENÍ STÁVAJÍCÍCH OBJEKTŮ A ZPEVNĚNÝCH PLOCH
- VRSTEVNICE
- HRANICE DOTČENÉHO ÚZEMÍ

POZNÁMKY:

ÚZEMÍ ALBERTOVA SE NACHÁZÍ V PAMÁTKOVÉ REZERVACI hl. m PRAHY A UNESCO.

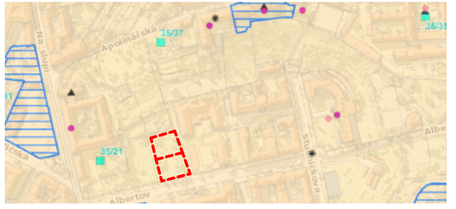

TENTO VÝKRES JE CHRÁNĚN AUTORSKÝMI PRÁVY.

Z/C	K/R	DATUM / DATE	Č/N	DOPLNĚNÍ / AMENDMENT
				PO ZAPRACOVÁNÍ PŘIPOMÍNEK UK Z 24. 9. 2021

±0,000 = 196,85 m n.m. Bpv

PROJEKT / PROJECT:
PROVIZORNÍ MENZA - UK ALBERTOV
ALBERTOV, PRAHA - NOVÉ MĚSTO

C - SITUACE MENZA

KRAJ / REGION:	MĚSTSKÝ ÚŘAD / MUNICIPALITY:
Praha	Praha 2

INVESTOR / CLIENT:
UNIVERZITA KARLOVA
OVOCNÝ TRH 560/5, 113 36 PRAHA 1

GENERÁLNÍ PROJEKTANT STAVBY / EXECUTIVE ARCHITECT:
JIKA CZ
Dlouhá 101, Hradec Králové 500 03; T: 773 550 371; E: info@jika-cz.cz; W: www.jika-cz.cz

AUTORIZAČNÍ RAZÍTKO / AUTHORIZATION:	ČÍSLO ZAKÁZKY / PROJECT NUMBER: 2017-01-005
	FARE / SET:

ZODPOVĚDNÝ PROJEKTANT / RESPONSIBLE DESIGNER:
ING. JIŘÍ SLÁNSKÝ

ZPRACOVAL / DRAWING BY:
ING. JAN NOVÁK

KONTROLOVAL / CHECKED BY:
ING. LUKÁŠ TROJÁNEK

FÁZE / PHASE:
DPS_DOKUMENTACE PRO PROVEDENÍ STAVBY

OBJEKT / BUILDING:
PROVIZORNÍ MENZA - UK ALBERTOV
Konvent sester Alžbětinek parc. č. 1564/4, k.ú.,Nové Město

MĚŘÍTKO / SCALE:	FORMÁT / SIZE:
1:1250	3 x A4

NÁZEV VÝKRESU / TITLE:
SITUAČNÍ VÝKRES ŠIRŠÍCH VZTAHŮ
SITUACE STAVBY

ČÍSLO VÝKRESU / DRAWING NO.:	DATUM / DATE	REVZE:
C.1	04.10.2021	**X**