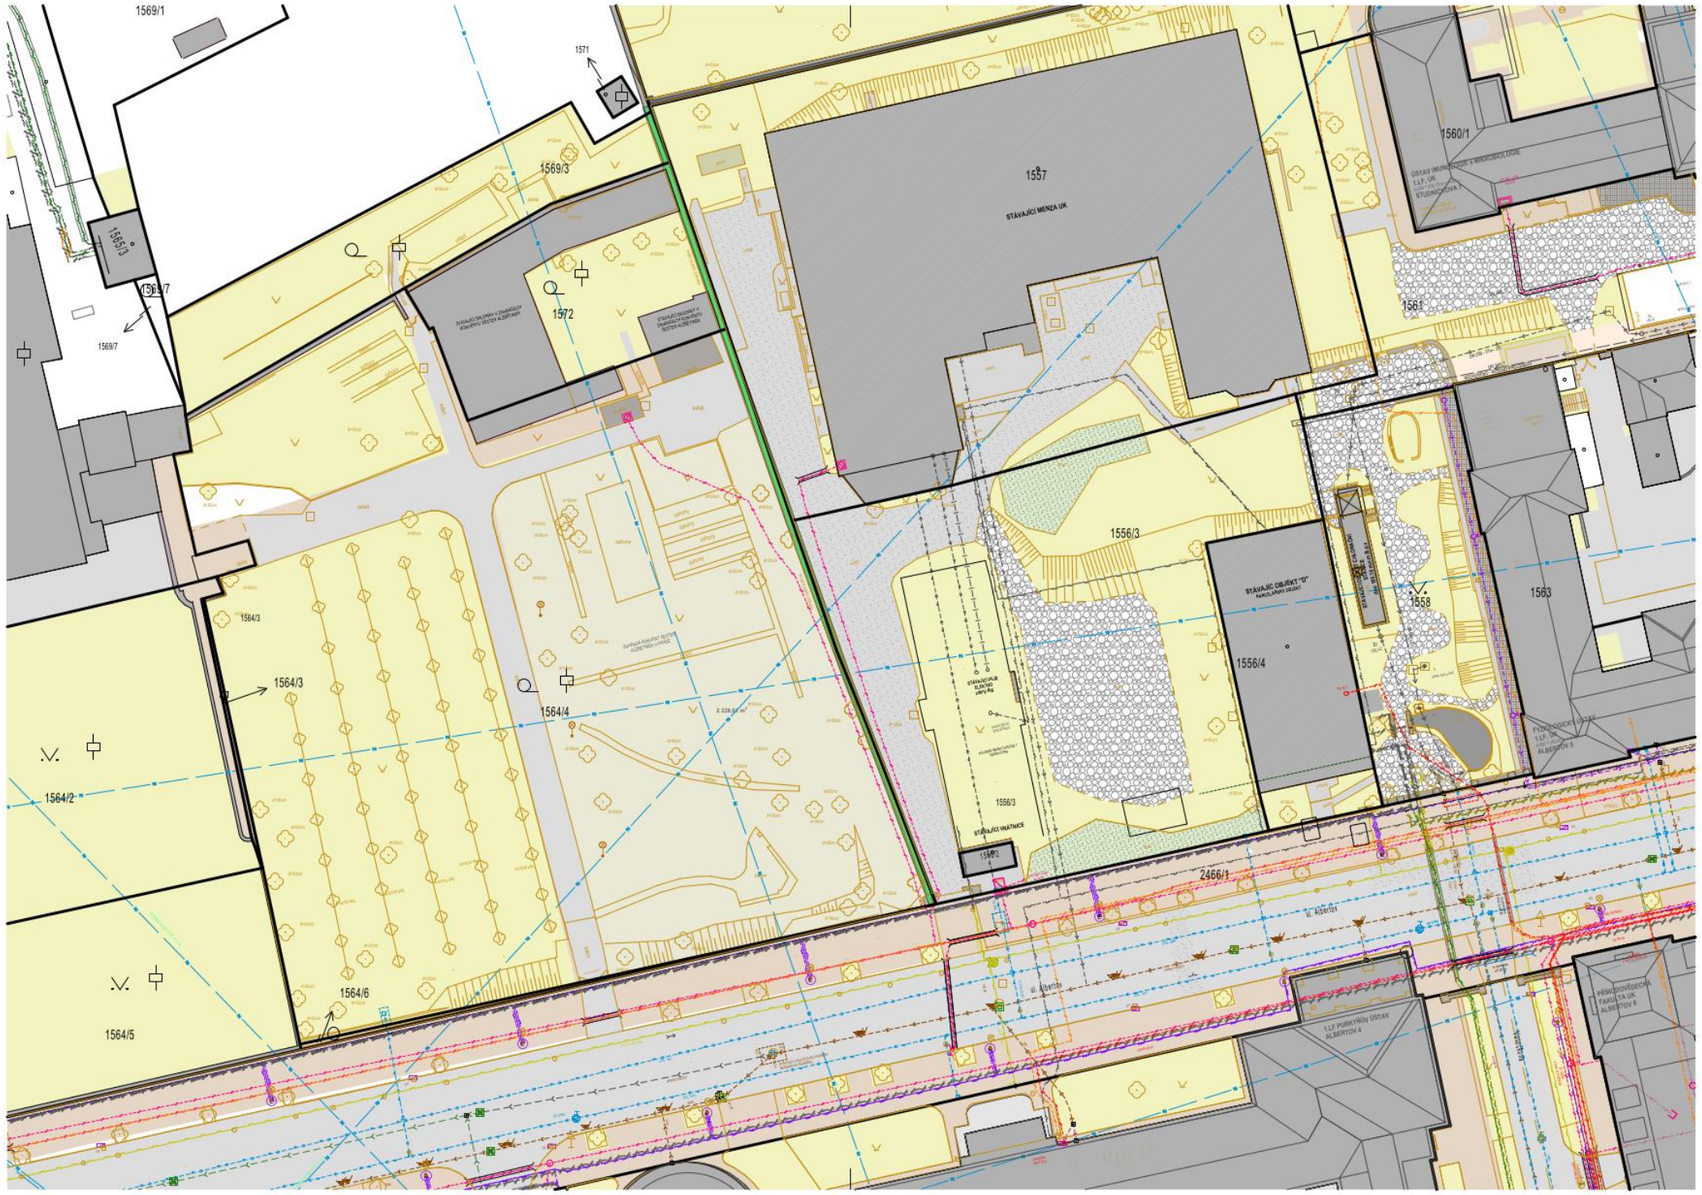

ORTOFOTOMAPA
NAVIGACE V ÚZEMÍ ALBERTOVA

LEGENDA PLOCH

STÁVAJÍCÍ PLOCHY

- Stávající objekty - budovy
- Stávající objekty - zídky, oplocení, opěrné stěny apod.
- Stávající objekty - schodiště a komunikační plochy
- Stávající komunikace - chodníky
- Stávající komunikace - komuniakce pojízdné
- Stávající štěrkové plochy
- Stávající dlážděné plochy
- Stávající asfaltové plochy
- Stávající betonové plochy
- Stávající zeleň
- Stávající keře

LEGENDA ČAR

- Vrstevnice
- Katastr nemovitostí
- Zaměření území

LEGENDA POPISŮ A ZNAČEK

- 1428/3 — Popis katastru nemovitostí
- Horská — Popis ulic v řešeném území
- Studničkova — Popis ulic v řešeném území
- Značky katastru nemovitostí

LEGENDA STÁVAJÍCÍCH SÍTÍ

Stávající trasa slaboproudých vedení	
Stávající trasa vodovodu	v majetku PVK
Stávající trasa splaškové kanalizace	v majetku PVK
Stávající trasa dešťové kanalizace	v majetek PVK
Stávající trasa kanalizace	v majetku ostatní
Stávající trasa rozvodů NN	v majetku PRE
Stávající trasa rozvodů VN	v majetku PRE
Stávající trasa plynovodu - potrubí STL	v majetku PPD
Stávající trasa plynovodu - potrubí NTL	v majetku PPD
Stávající trasa slaboproudých rozvodů	v majetku T-mobile
Stávající trasa slaboproudých rozvodů	v majetku CETIN
Stávající trasa slaboproudých rozvodů	v majetku SITEL
Stávající trasa slaboproudých rozvodů	v majetku UK
Stávající trasa rozvodů veřejného osvětlení	v majetku PRE/THMP
Stávající trasa rozvodů veřejného osvětlení	v majetku PRE/THMP

TRASY INŽENÝRSKSÝCH SÍTÍ ZANESENY DLA PODKLADŮ OD SPRÁVCŮ SÍTÍ

LEGENDA STÁVAJÍCÍCH SÍTÍ NA POZEMCÍCH UK

Stávající trasa rozvodů NN	v majetku UK
Stávající trasa dešťové kanalizace	v majetku UK
Stávající trasa vodovodu	v majetku UK
Stávající trasa topení	v majetku UK
Stávající trasa plynu	v majetku UK
Stávající trasa slaboproudých vedení	v majetku UK

TRASY INŽENÝRSKSÝCH SÍTÍ ZANESENY DLE PODKLADŮ OD UK

LEGENDA ODPOJENÝCH SÍTÍ

- Odpojená trasa plynovodu
- Odpojená trasa kabelového vedení VN
- Odpojená trasa kabelového vedení NN

TENTO VÝKRES JE CHRÁNĚN AUTORSKÝMI PRÁVY.

Z/C	K/R	DATUM / DATE	Č/N	DOPLNĚNÍ / AMENDMENT

±0,000 = 196,85 m n.m. Bpv

PROJEKT / PROJECT:
PROVIZORNÍ MENZA - UK ALBERTOV
ALBERTOV, PRAHA - NOVÉ MĚSTO

C - SITUACE MENZA

KRAJ / REGION:	MĚSTSKÝ ÚŘAD / MUNICIPALITY:
Praha	Praha 2

INVESTOR / CLIENT:
UNIVERZITA KARLOVA
OVOCNÝ TRH 560/5, 113 36 PRAHA 1

GENERÁLNÍ PROJEKTANT STAVBY / EXECUTIVE ARCHITECT:
JIKA CZ
Dlouhá 101, Hradec Králové 500 03, T: 773 550 371, E: info@jika-cz.cz; W: www.jika-cz.cz

AUTORIZAČNÍ RAZÍTKO / AUTHORIZATION:	ČÍSLO ZAKÁZKY / PROJECT NUMBER:
	2017-01-005
	FÁZE / SET:

ZODPOVĚDNÝ PROJEKTANT / RESPONSIBLE DESIGNER:
ING. JIŘÍ SLÁNSKÝ

ZPRACOVAL / DRAWING BY:
ING. JAN NOVÁK

KONTROLOVAL / CHECKED BY:
ING. LUKÁŠ TROJÁNEK

FÁZE / PHASE:
DPS_DOKUMENTACE PRO PROVEDENÍ STAVBY

OBJEKT / BUILDING:
PROVIZORNÍ MENZA - UK ALBERTOV
Konvent sester Alžbětinek parc. č. 1564/4, k.ú.,Nové Město

MĚŘÍTKO / SCALE:	FORMÁT / SIZE:
1:500	3 x A4

NÁZEV VÝKRESU / TITLE:
STÁVAJÍCÍ SITUAČNÍ VÝKRES
SITUACE STAVBY

ČÍSLO VÝKRESU / DRAWING NO.:	DATUM / DATE:	REVIZE:
C.4	04.10.2021	**X**