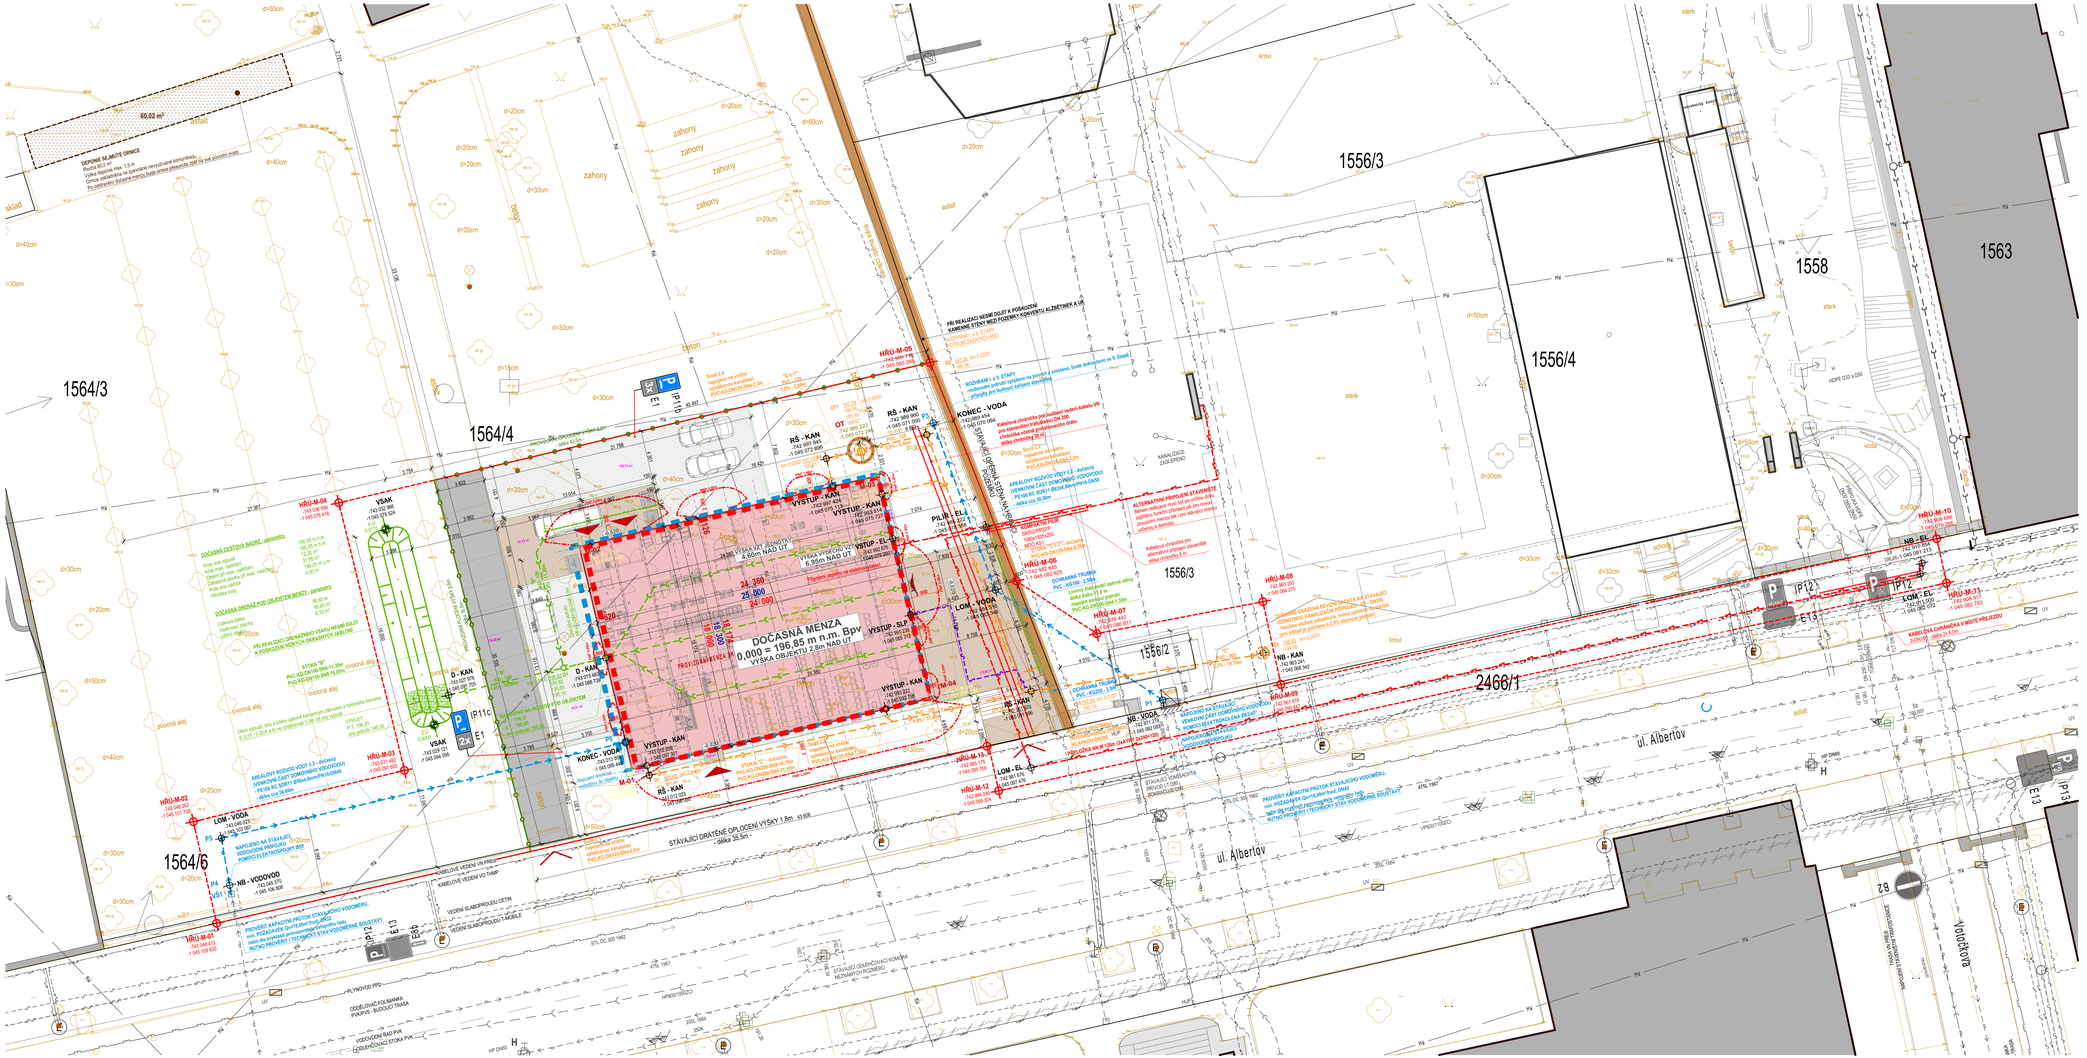
DEPONIE SE SMĚTÍ ORNICE
Plocha 60,0 m²
Výška hlavního mezi 1,5 m
Ornice odstraněná z travnaté nezpevněné komunikace
Po ukončení dočasné stavební buňky ornice přemístěna zpět (to se zvozidlo místo
1564/3
1564/4
1564/6
1556/3
1556/4
1558
1563
2466/1
ul. Albertov
DOČASNÁ MENZA
0,000 = 196,85 m n.m. Bpv
VÝŠKA OBJEKTU 2,6m NAD UT
24.300
25.000
24.000
VÝŠKA VSTUPU UT 0,65m NAD UT
VÝŠKA VSTUPU UT 6,95m NAD UT
STAVEBNÍ JÁMA
STAVAJÍCÍ DRÁTĚNÉ OPLOCENÍ VÝŠKY 1,8m
délka 35,50m
STAVAJÍCÍ DRÁTĚNÉ OPLOCENÍ VÝŠKY 1,8m
délka 41,60m
PŘÍ REALIZACI NESMÍ DOJÍT K PORUŠENÍ KAMENNÉ STĚNY MEZI POZEMKY KONVENTU ALBERTINEK A UK
ROZDĚLENÍ 1.-5. ETAPY
Dočasných přípojek inženýrských sítí
DOČASNÁ DEŠŤOVÁ KANALIZACE - JEDNOTKY
DOČASNÁ DEŠŤOVÁ KANALIZACE - JEDNOTKY
PŘÍPOJKA VODOVODU PRO OBJEKTOVÉ JEDNOTKY
PŘÍPOJKA ELEKTRO