


TENTO VÝKRES JE CHRÁNĚN AUTORSKÝMI PRÁVY.				
Z/C	K/R	DATUM / DATE	Č/N	DOPLNĚNÍ / AMENDMENT
±0,000 = 196,85 m n.m. Bp				
PROJEKT / PROJECT: <b>PROVIZORNÍ MENZA - UK ALBERTOV</b> ALBERTOV, PRAHA - NOVÉ MĚSTO <b>D.1.4i - ZAŘÍZENÍ MĚŘENÍ A REGULACE</b>				
KRAJ / REGION: Praha			MĚSTSKÝ ÚŘAD / MUNICIPALITY: Praha 2	
INVESTOR / CLIENT: UNIVERZITA KARLOVA OVOCNÝ TRH 560/5, 113 36 PRAHA 1				
GENERÁLNÍ PROJEKTANT STAVBY / EXECUTIVE ARCHITECT:  Dlouhá 101, Hradec Králové 500 03; T: 773 550 371; E: info@jika-cz.cz; W: www.jika-cz.cz				
AUTORIZAČNÍ RAZÍTKO / AUTHORIZATION:			ČÍSLO ZAKÁZKY / PROJECT NUMBER: <b>2017-01-005</b>	
			PARÉ / SET:	
ZODPOVĚDNÝ PROJEKTANT / RESPONSIBLE DESIGNER : <b>ING. JIŘÍ SLÁNSKÝ</b>				
ZPRACOVAL / DRAWING BY: <b>RADEK HAK</b>				
KONTROLOVAL / CHECKED BY: <b>RADEK HAK</b>				
FÁZE / PHASE: <b>DPS_DOKUMENTACE PRO PROVÁDĚNÍ STAVBY</b>				
OBJEKT / BUILDING: <b>PROVIZORNÍ MENZA - UK ALBERTOV</b> Konvent sester Alžbětinek parc. č. 1564/4, k.ú.,Nové Město				
MĚŘÍTKO / SCALE:			FORMÁT / SIZE: <b>1x A4</b>	
NÁZEV VÝKRESU / TITLE : <b>REGULAČNÍ SCHÉMA</b>				
ČÍSLO VÝKRESU / DRAWING NO.: <b>D.1.4i.05</b>			DATUM / DATE : <b>27.08.2021</b>	REVIZE: <b>X</b>

0	1	2	3	4	5	6	7	8	9
---	---	---	---	---	---	---	---	---	---

A1										3
D1										6
A0										
D0										2

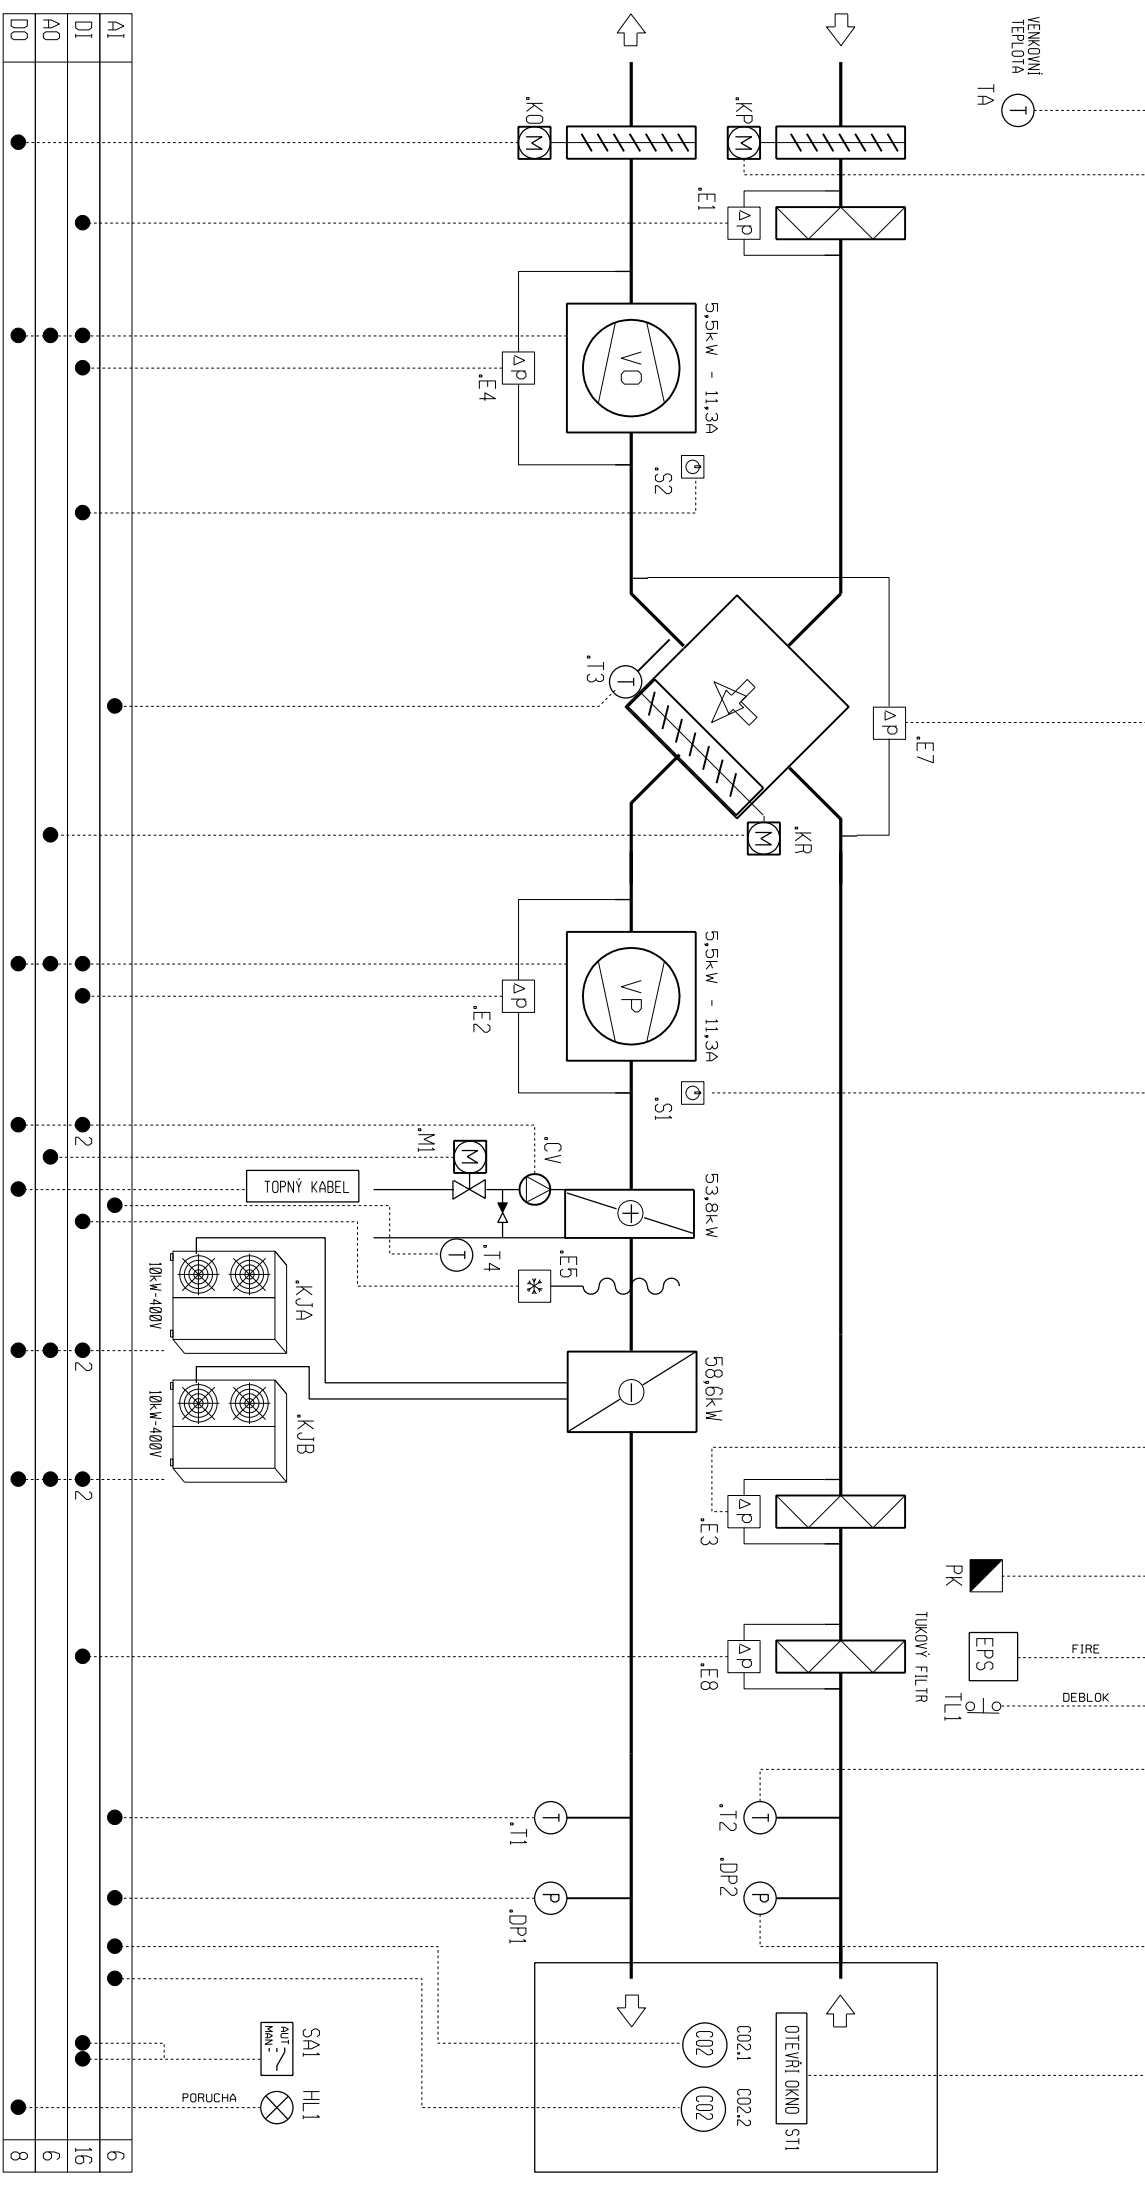

PROJEKT:	NAZEV VÝKRESU:	datum:	č.výkresu:	revize:
PROVIZORNÍ MENZA - UK ALBERTOV	VZT 1 - PŘÍPRAVA JÍDEL	08/2021		
	STŘECHA	ROZVADĚČ:	MR1	
		VYPRACOVAL:	Radek Hak	
				MR.SCH-01
				00