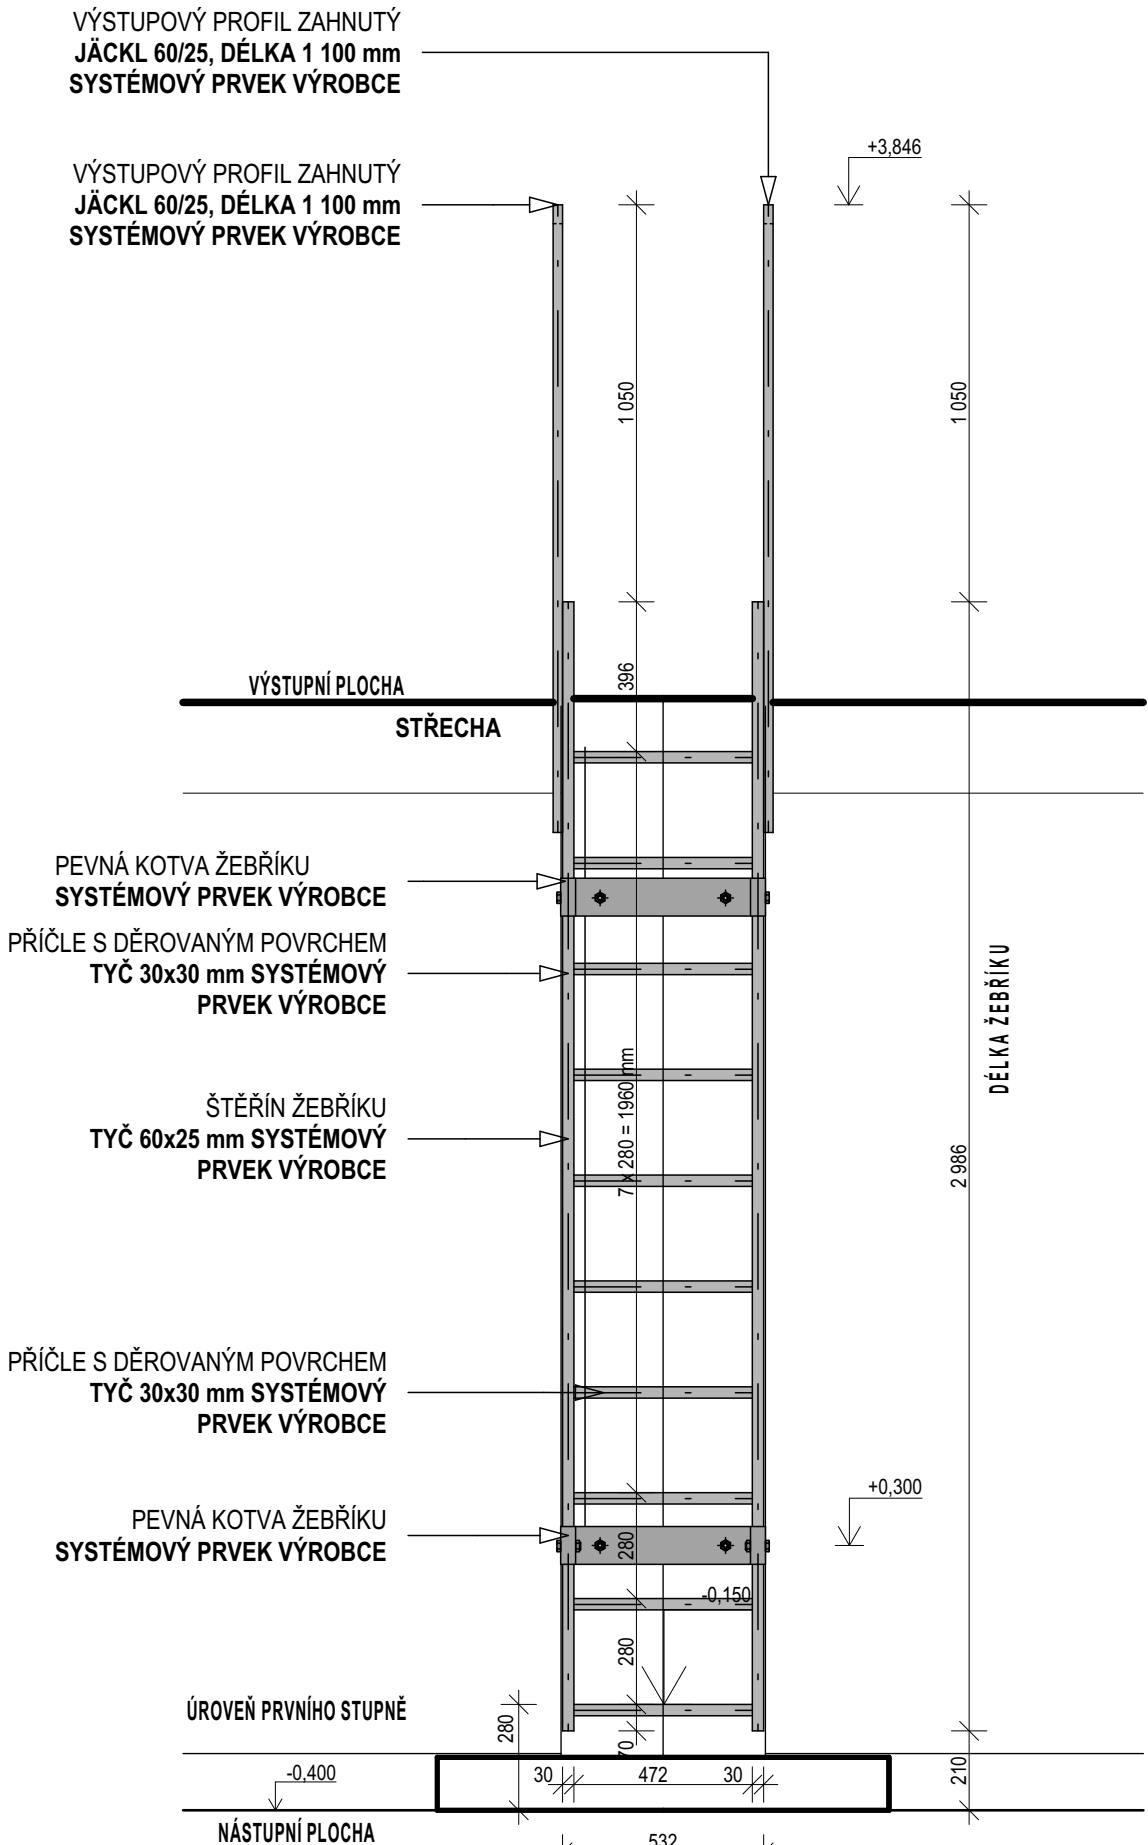


D.1.1 ARCHITEKTONICKO-STAVEBNÍ ŘEŠENÍ

[illegible]