



D.2.7.06 - POHLEDY

D.2.7 DEMOLICE


POHLED JIŽNÍ

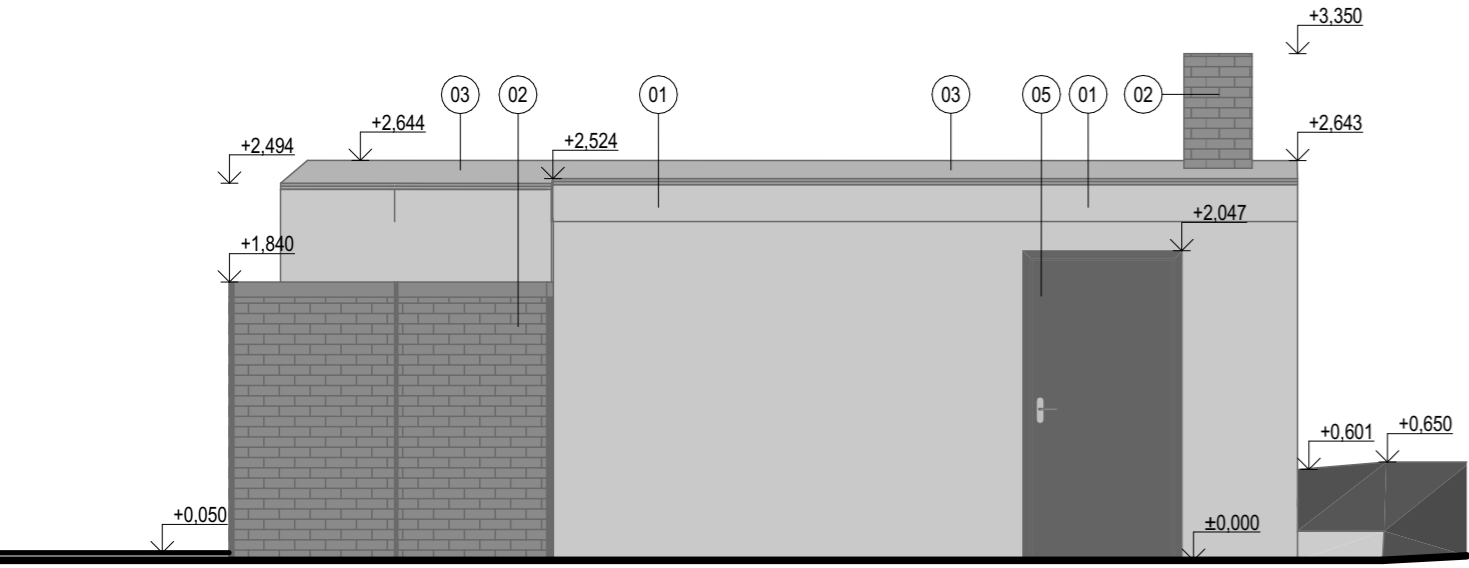


POHLED ZÁPADNÍ

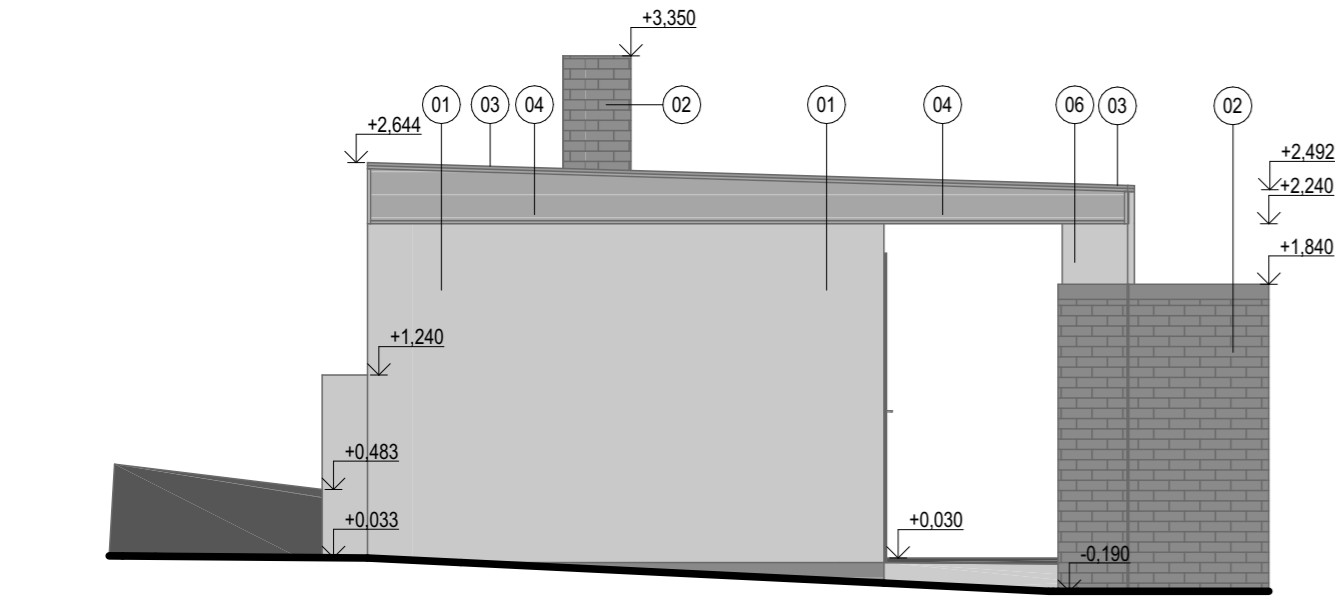

POHLED SEVERNÍ

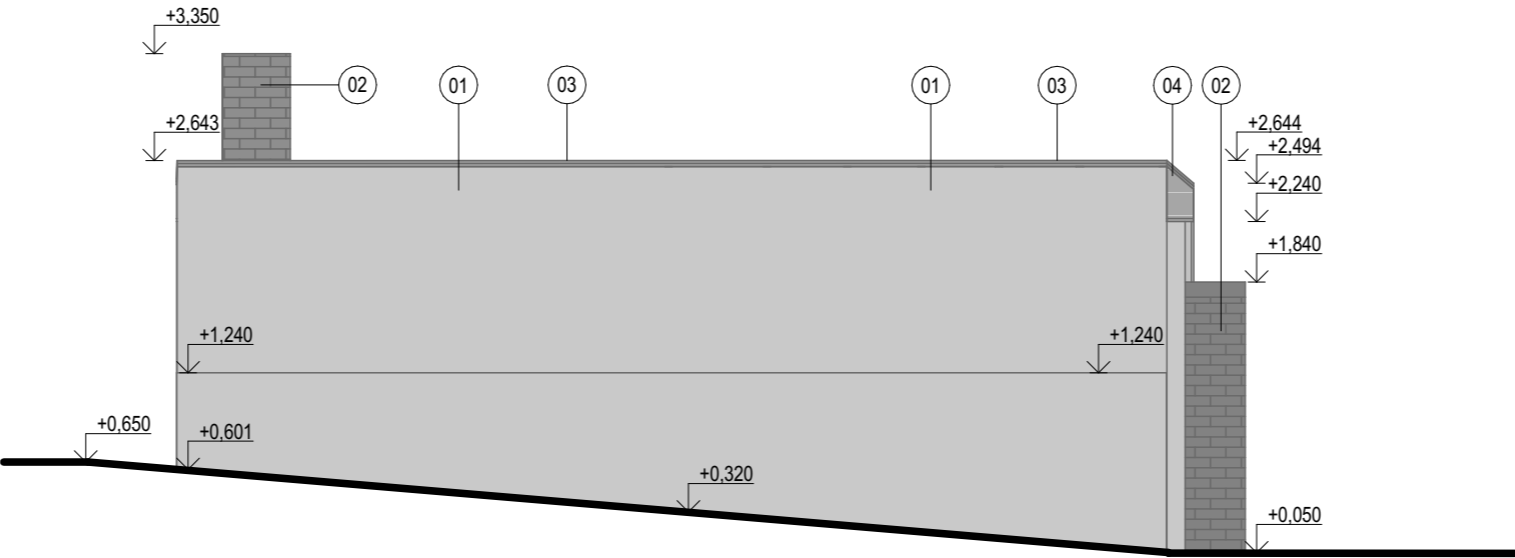

POHLED VÝCHODNÍ

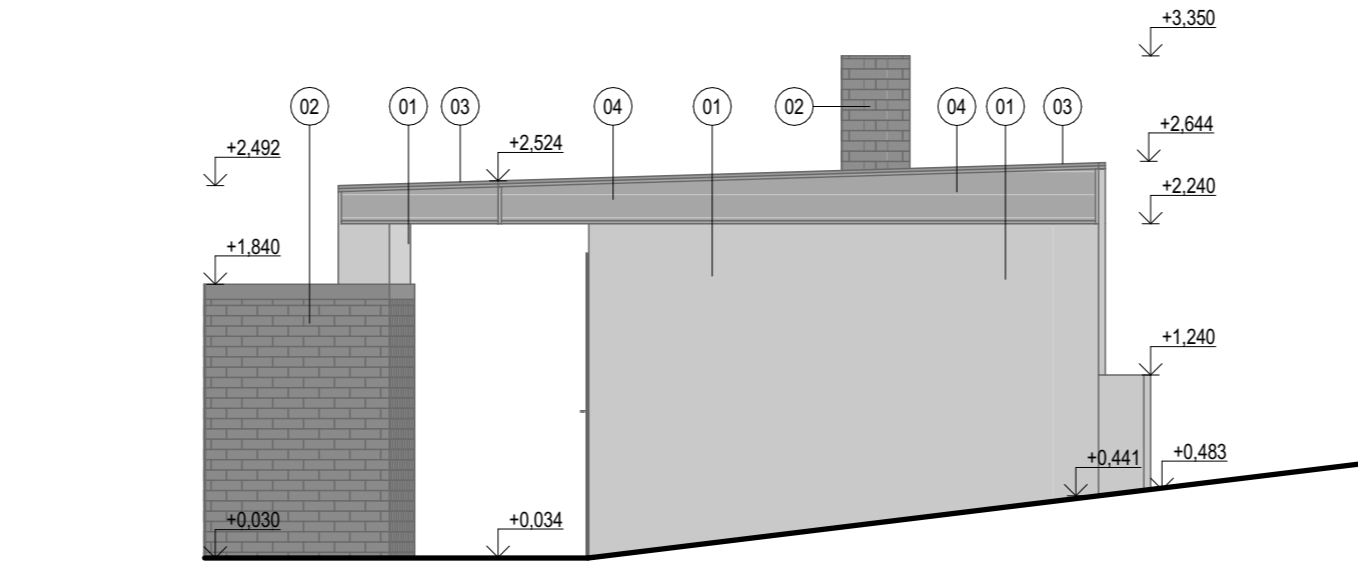

LEGENDA MATERIÁLŮ

- 01 VNĚJŠÍ ŠTUKOVÁ OMÍTKA
- 02 PÁLENÁ CIHLA PLNÁ
- 03 KRYTINA Z POZINKOVANÉHO PLECHU
- 04 DŘEVĚNÝ OBKLAD
- 05 KOV - OCEL
- 06 BETON PROSTÝ

TENTO VÝKRES JE CHRÁNĚN AUTORSKÝMI PRÁVY.				
Z/C	K/R	DATUM / DATE	Č/N	DOPLNĚNÍ / AMENDMENT