




VPŘ-1
VZOROVÝ PŘÍČNÝ ŘEZ

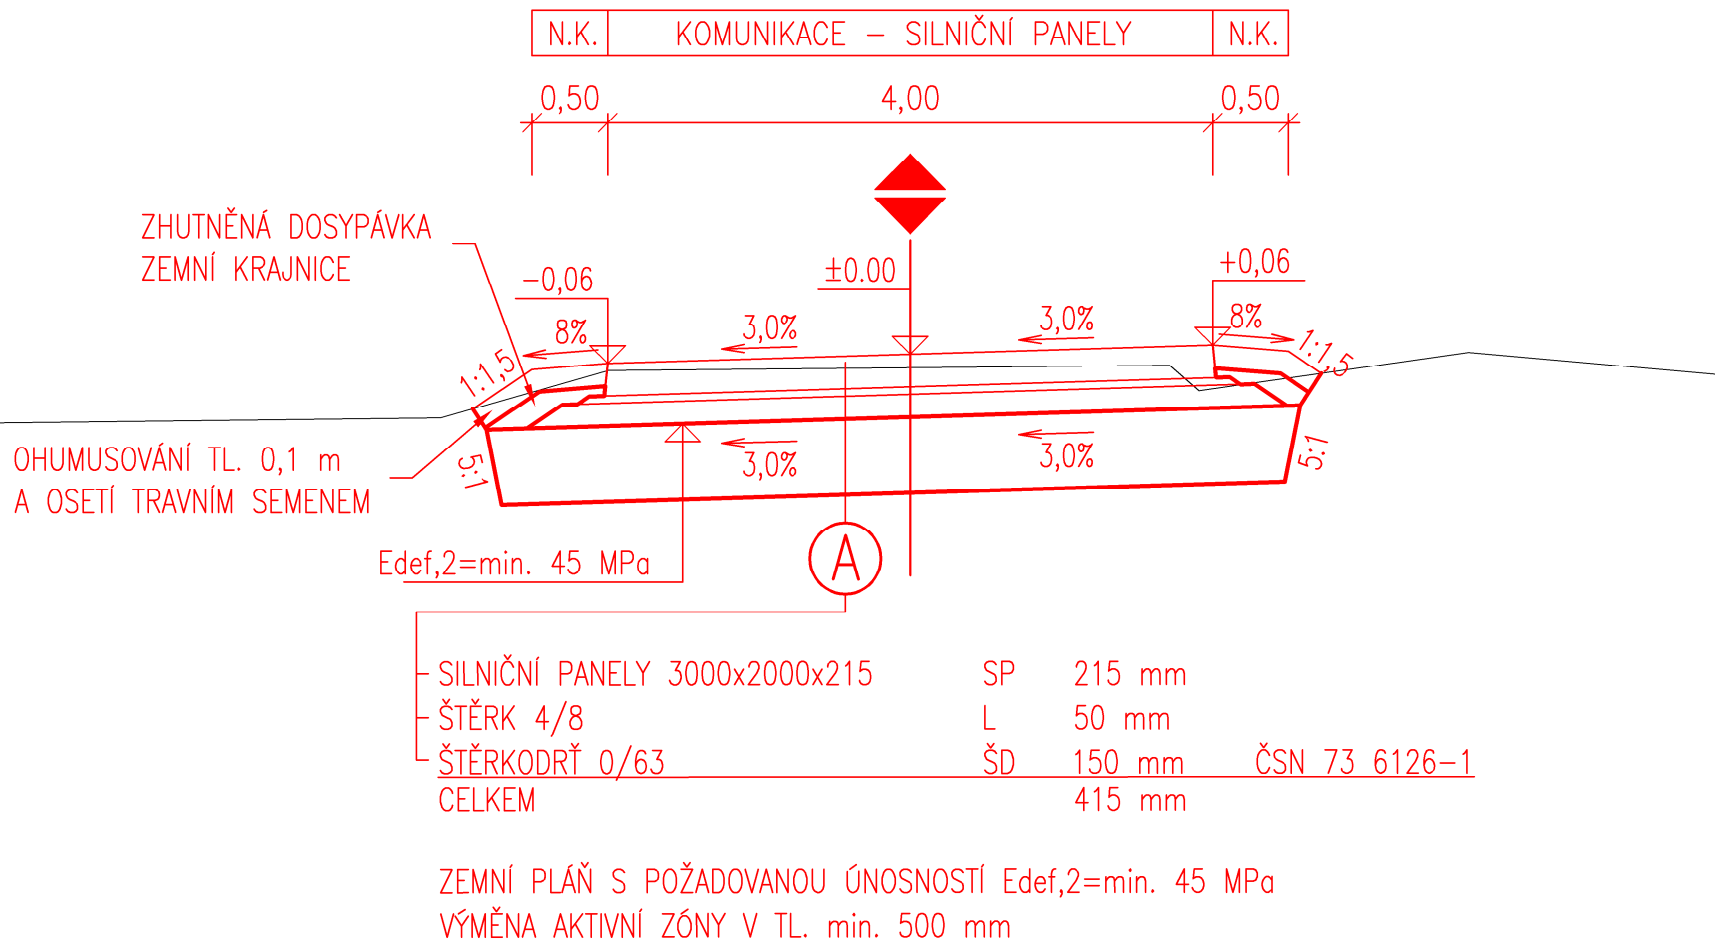

VPŘ-2
VZOROVÝ PŘÍČNÝ ŘEZ

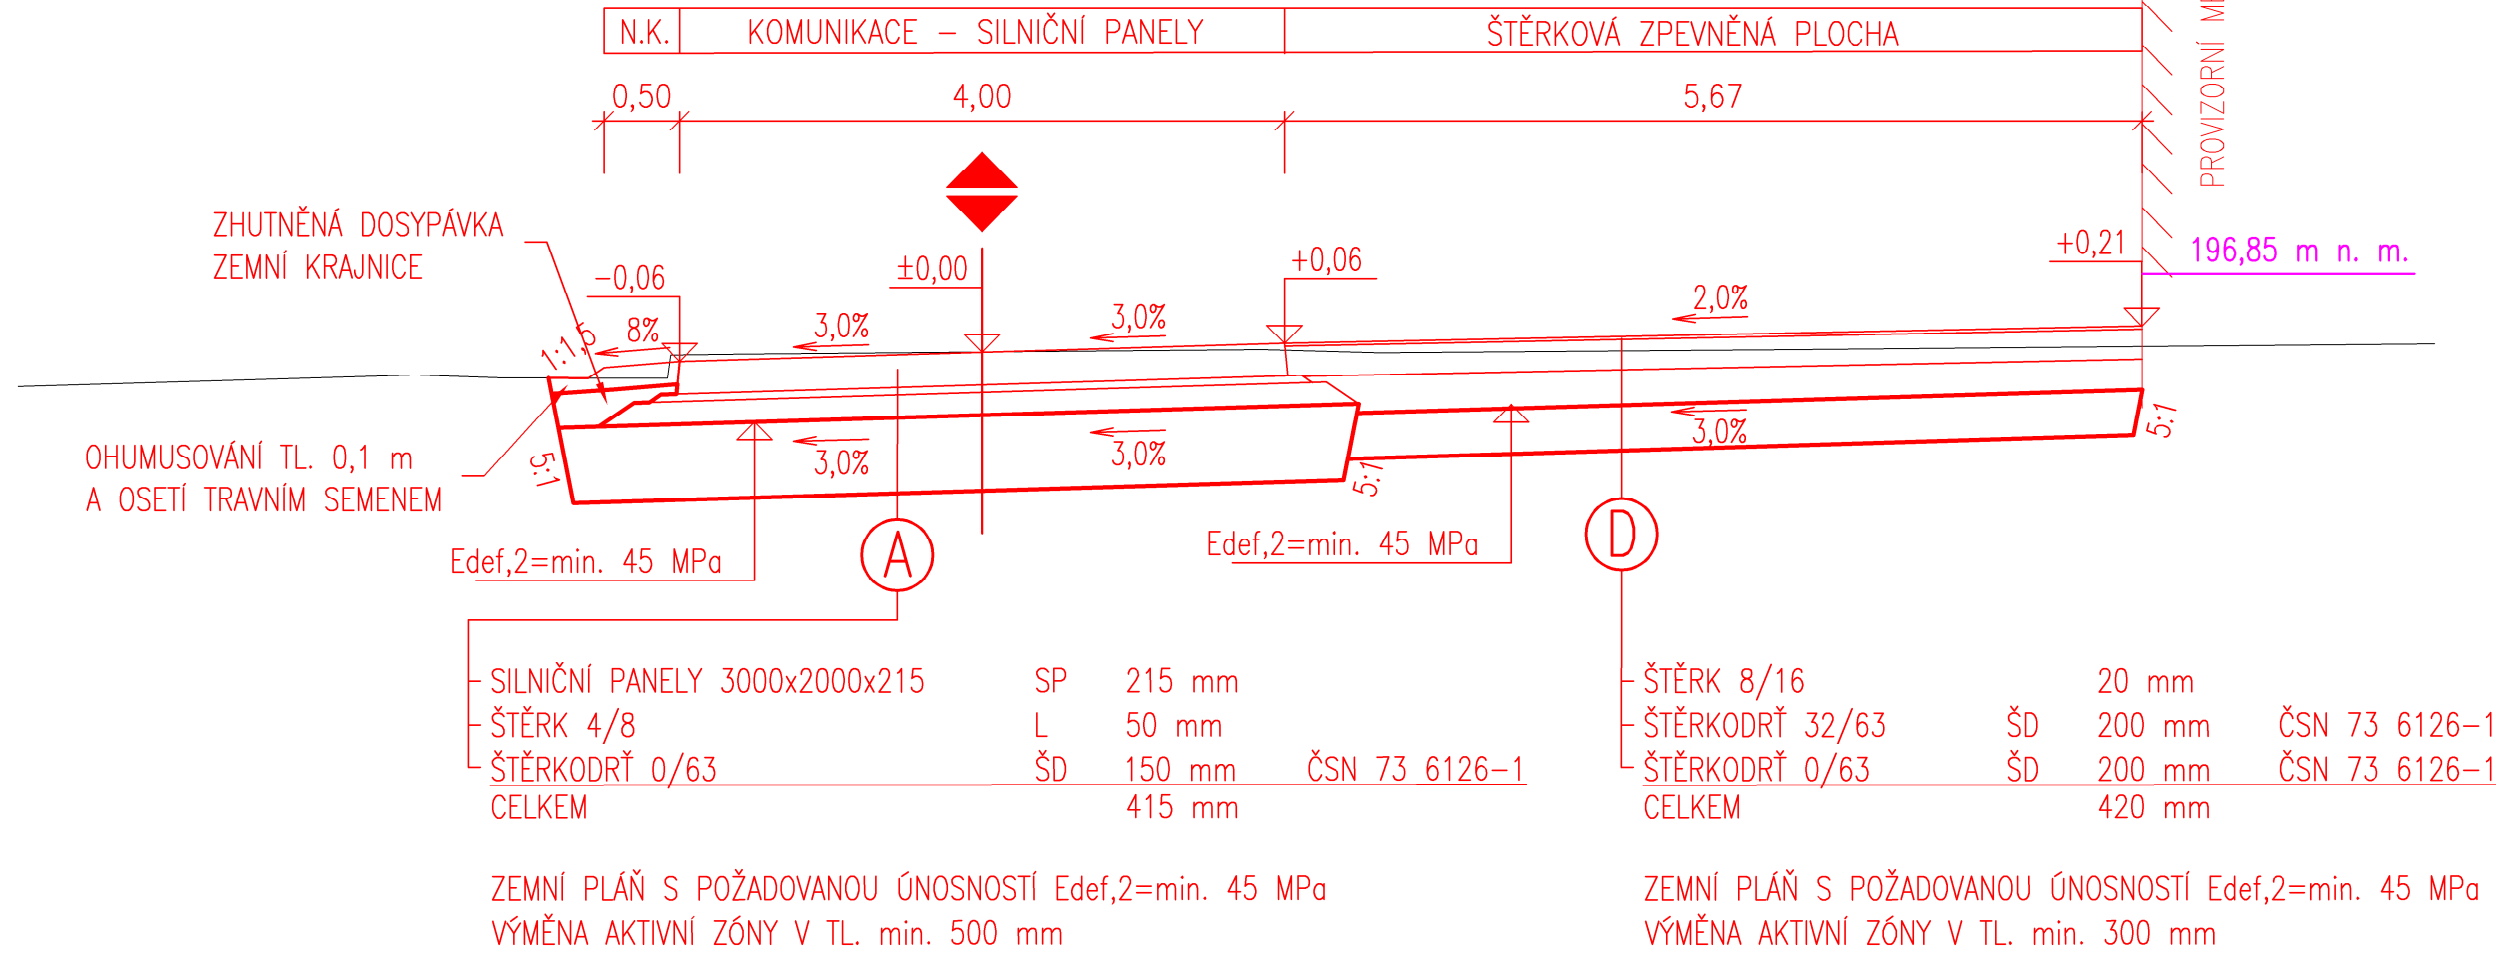

VPŘ-3
VZOROVÝ PŘÍČNÝ ŘEZ

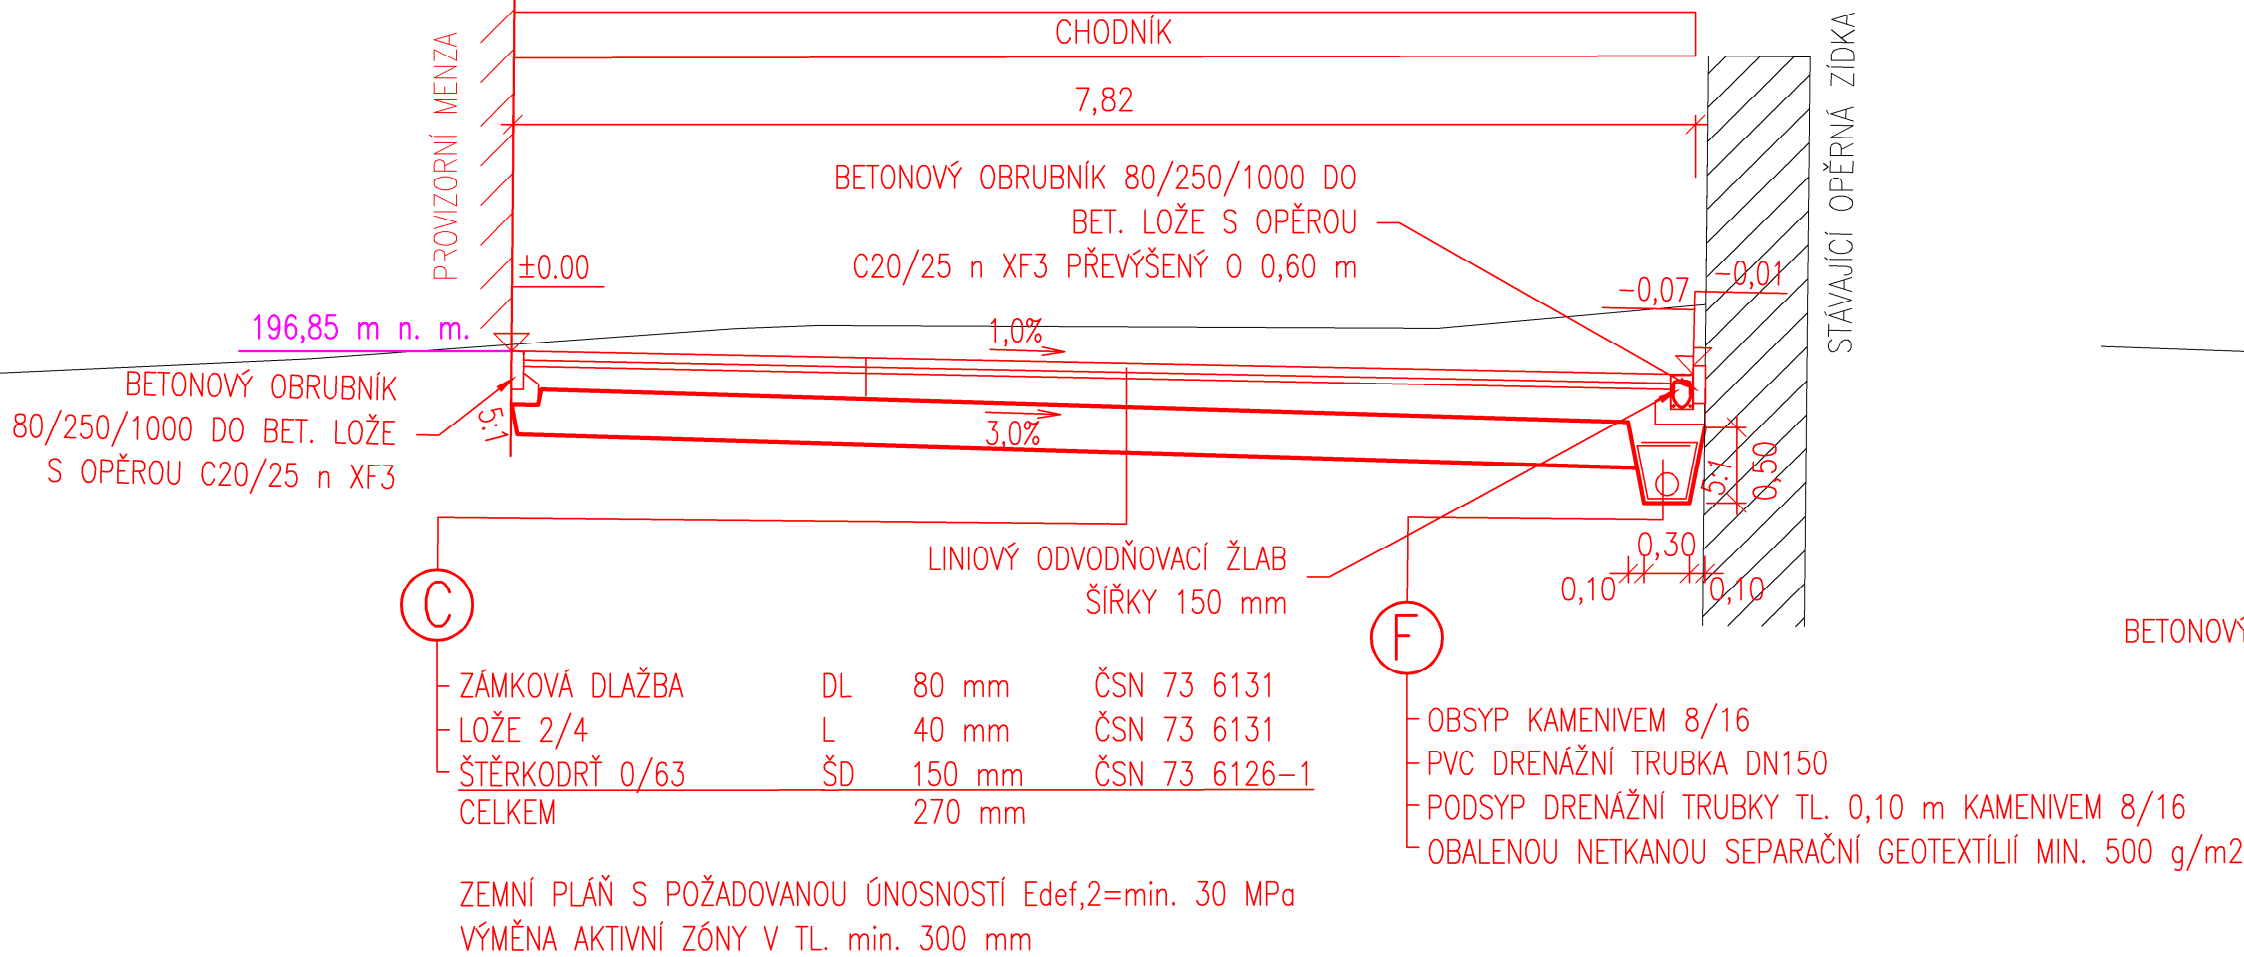

VPŘ-4
VZOROVÝ PŘÍČNÝ ŘEZ

