



POHLED NA OPLOCENÍ - SCHÉMA

POZNÁMKY:
- VEŠKERÉ PRVKY OPLOCENÍ BUDOU ŽÁROVĚ ZINKOVÁNY

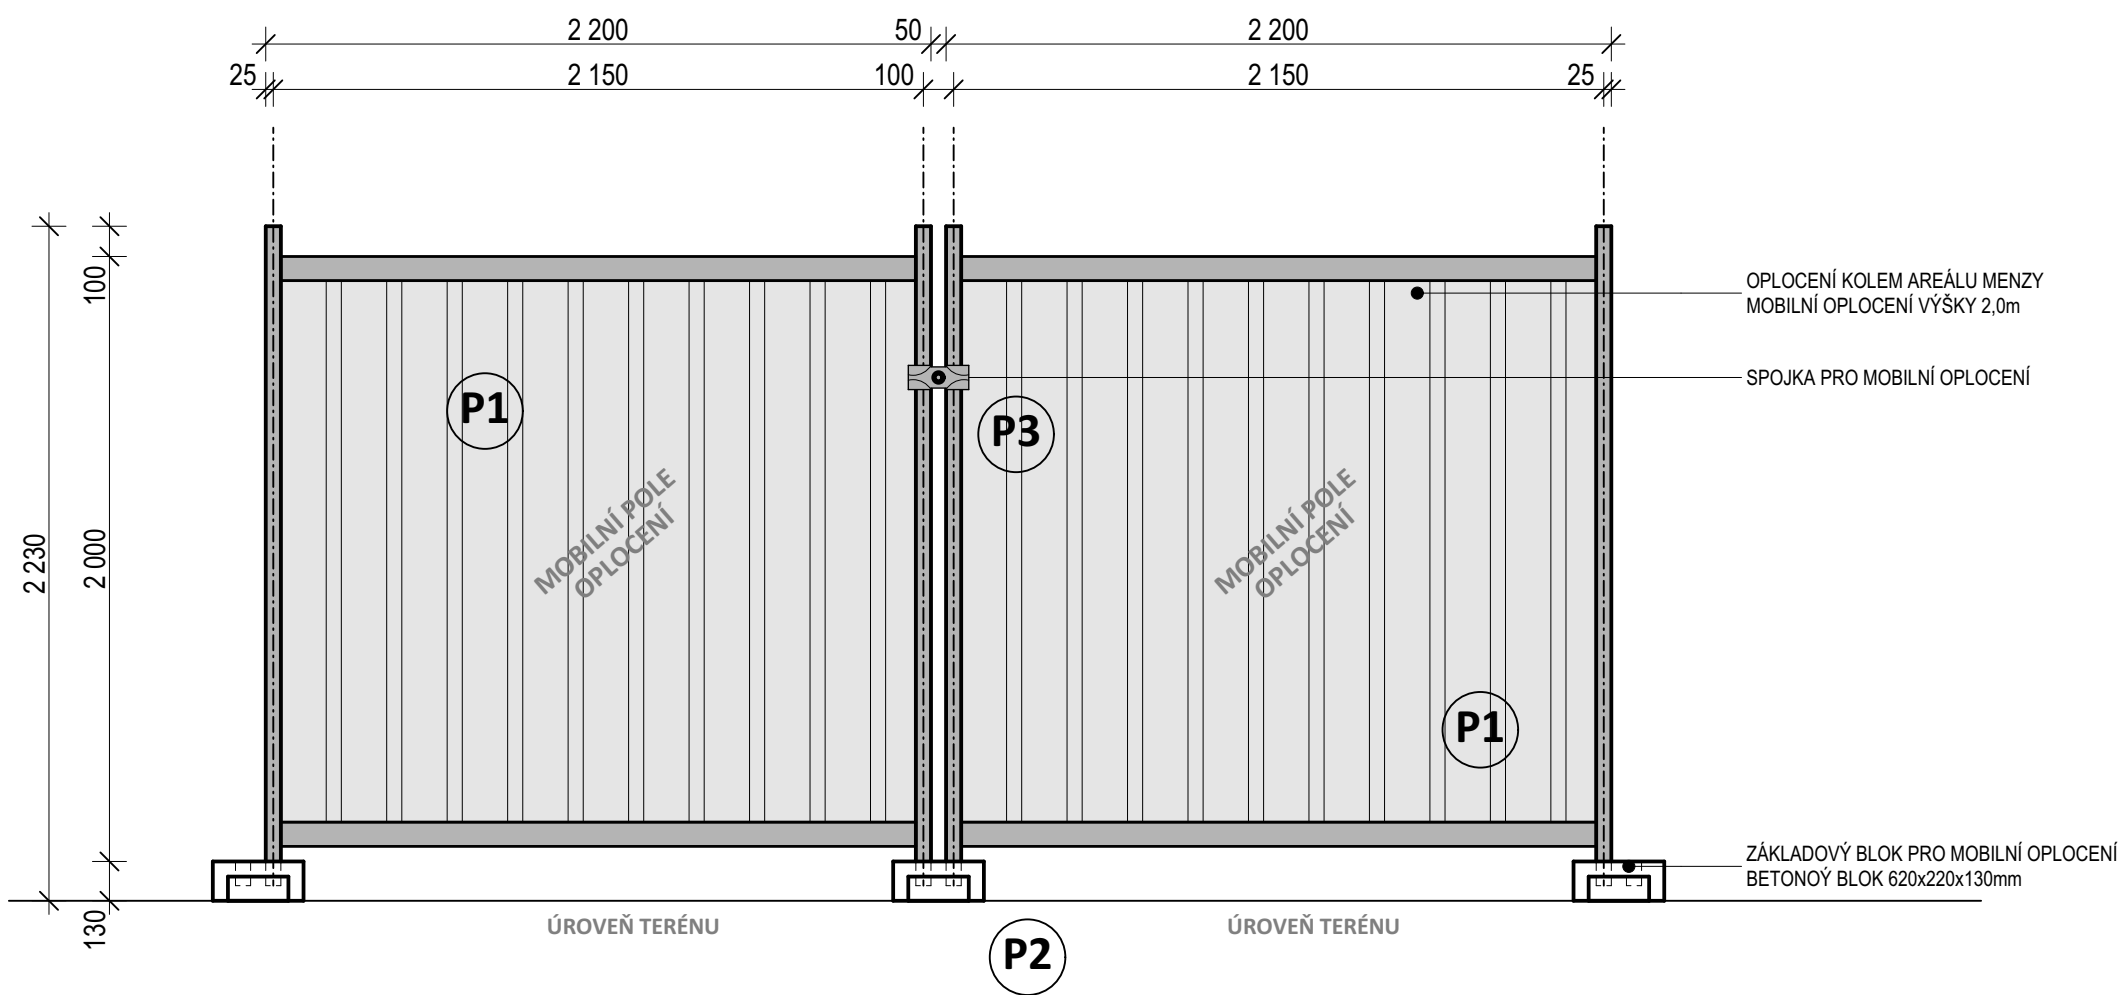

PŮDORYS OPLOCENÍ

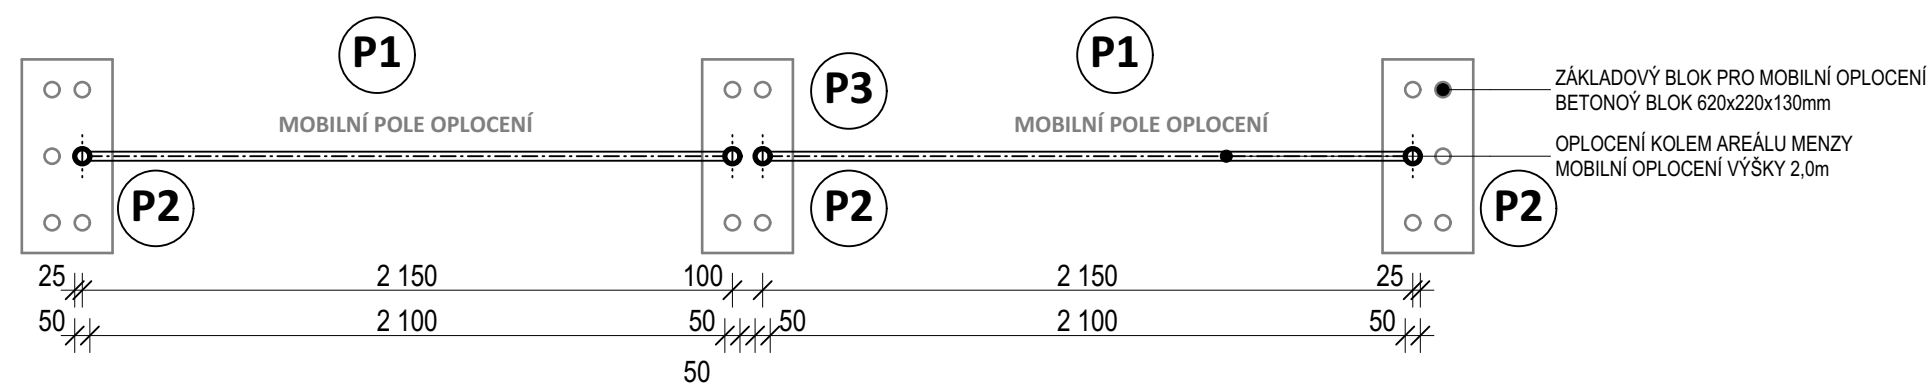

PŘÍKLADY PRVKŮ

P1



POLE OPLOCENÍ

P2

ULOŽENÍ NA ZÁKLAD



P3

SPOJKA



TENTO VÝKRES JE CHRÁNĚN AUTORSKÝMI PRÁVY.				
Z/C	K/R	DATUM / DATE	Č/N	DOPLNĚNÍ / AMENDMENT
PO ZAPRACOVÁNÍ PŘIPOMÍNEK UK Z 24. 9. 2021				