PODÉLNÝ PROFIL
M1:500/50

PODÉLNÝ PROFIL
1:500/50

UL. ALBERTOV

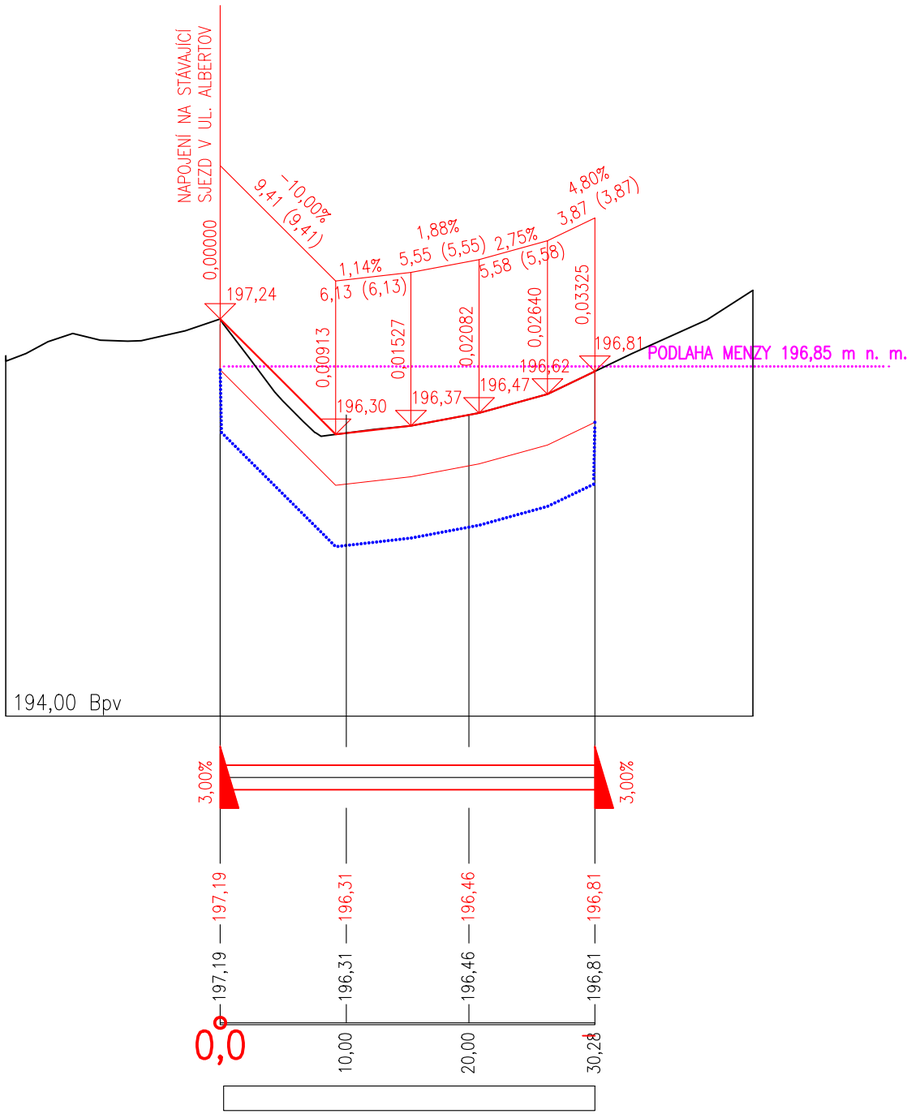

KONSTRUKCE VOZOVKY

VÝMĚNA AKTIVNÍ ZÓNY

SROVNÁVACÍ ROVINA:

ZMĚNA PŘÍČ. SKLONU:

KÓTY NIVELETY:

KÓTY TERÉNU:

STANIČENÍ:

VZDÁLENOST PŘ. ŘEZŮ:

STANIČENÍ PŘ. ŘEZŮ:

TENTO VÝKRES JE CHRÁNĚN AUTORSKÝMI PRÁVY.

Z/C	K/R	DATUM / DATE	Č/N	DOPLNĚNÍ / AMENDMENT

±0,000 = 196,85 m n.m. Bpv

PROJEKT / PROJECT:
PROVIZORNÍ MENZA - UK ALBERTOV
ALBERTOV, PRAHA - NOVÉ MĚSTO
D.2.6 - KOMUNIKACE A ZPEVNĚNÉ PLOCHY

KRAJ / REGION: Praha

MĚSTSKÝ ÚŘAD / MUNICIPALITY: Praha 2

INVESTOR / CLIENT:
UNIVERZITA KARLOVA
OVOCNÝ TRH 560/5, 113 36 PRAHA 1

GENERÁLNÍ PROJEKTANT STAVBY / EXECUTIVE ARCHITECT:
Dlouhá 101, Hradec Králové 500 03; T: 773 550 371; E: info@jika-cz.cz; W: www.jika-cz.cz

AUTORIZAČNÍ RAZÍTKO / AUTHORIZATION:

ČÍSLO ZAKÁZKY / PROJECT NUMBER: 2017-01-005

PARÉ / SET:

ZODPOVĚDNÝ PROJEKTANT / RESPONSIBLE DESIGNER : ING. JIŘÍ SLÁNSKÝ

ZPRACOVAL / DRAWING BY: ING. MARTIN MOJŽÍŠ

KONTROLOVAL / CHECKED BY: ING. MARTIN MOJŽÍŠ

FÁZE / PHASE: DPS_DOKUMENTACE PRO PROVÁDĚNÍ STAVBY

OBJEKT / BUILDING:
PROVIZORNÍ MENZA - UK ALBERTOV
Konvent sester Alžbětinek parc. č. 1564/4, k.ú.,Nové Město

MĚŘÍTKO / SCALE: 1:500/50

FORMÁT / SIZE: 2x A4

NÁZEV VÝKRESU / TITLE :
PODÉLNÝ PROFIL

ČÍSLO VÝKRESU / DRAWING NO.:	DATUM / DATE :	REVIZE:
D.2.6.04	27.08.2021	**X**