


D.2.7.04 - PŮDORYS STŘECHY

D.2.7 DEMOLICE

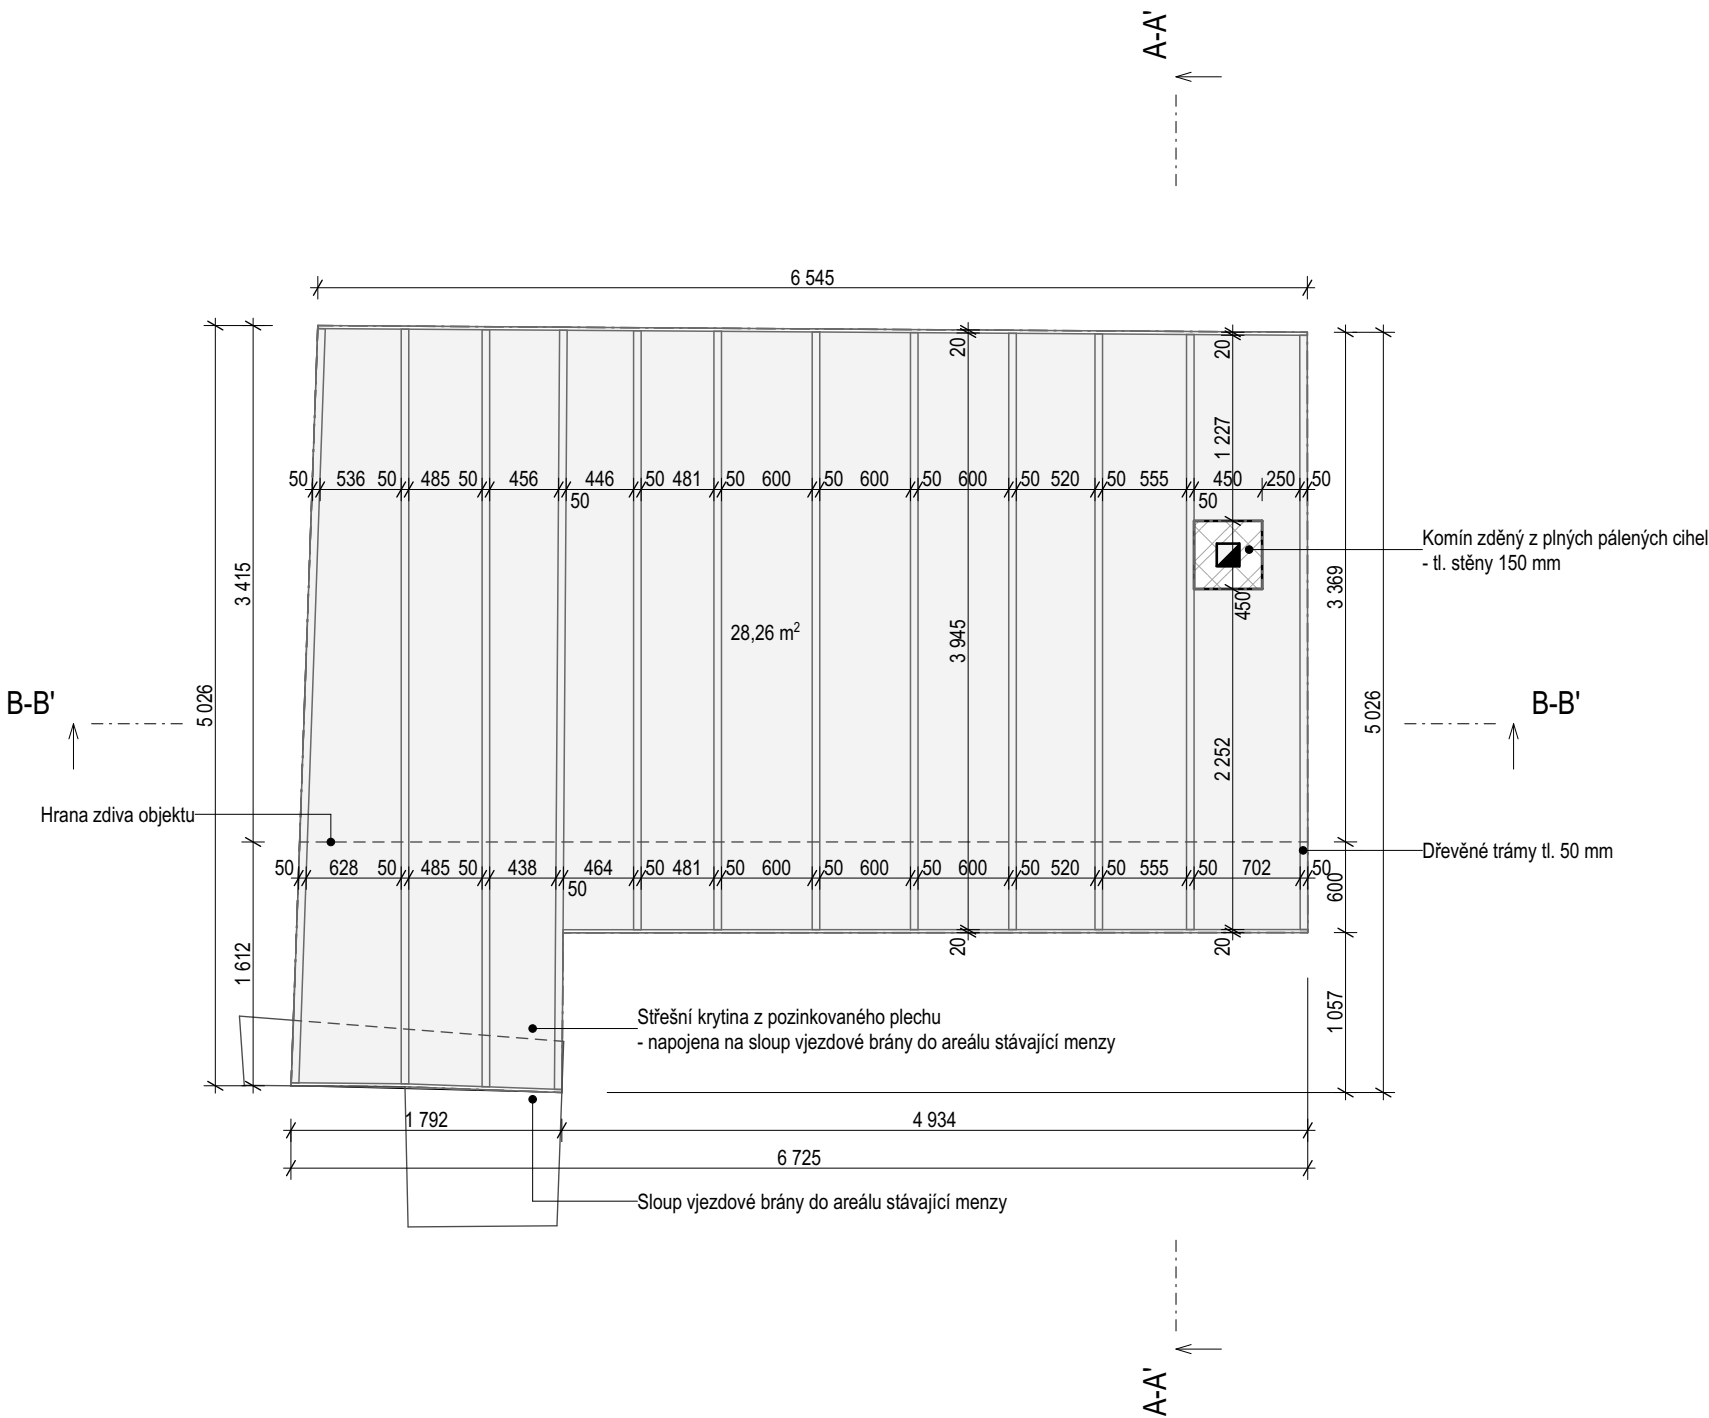

LEGENDA MATERIÁLŮ

- BETON PROSTÝ
- ZEMINA STÁVAJÍCÍ
- ZDIVO Z PLNÝCH PÁLENÝCH CIHEL
- ŠTĚRKOVÉ LOŽE

3D POHLED - STŘECHA



FOTOGRAFIE - DETAIL STŘEŠNÍ KONSTRUKCE



TENTO VÝKRES JE CHRÁNĚN AUTORSKÝMI PRÁVY.					
Z/C	K/R	DATUM / DATE	Č/N	DOPLNĚNÍ / AMENDMENT	