Technologie Hlavního města Prahy, a.s.
S provedením stavby dle předložené projektové dokumentace souhlasíme za předpokladu dodržení našich podmínek stanovených ve vyjádření. Platnost 1 rok.

Číslo: VPD-02412/2021

Ze dne: 27.07.2021 Podpis:

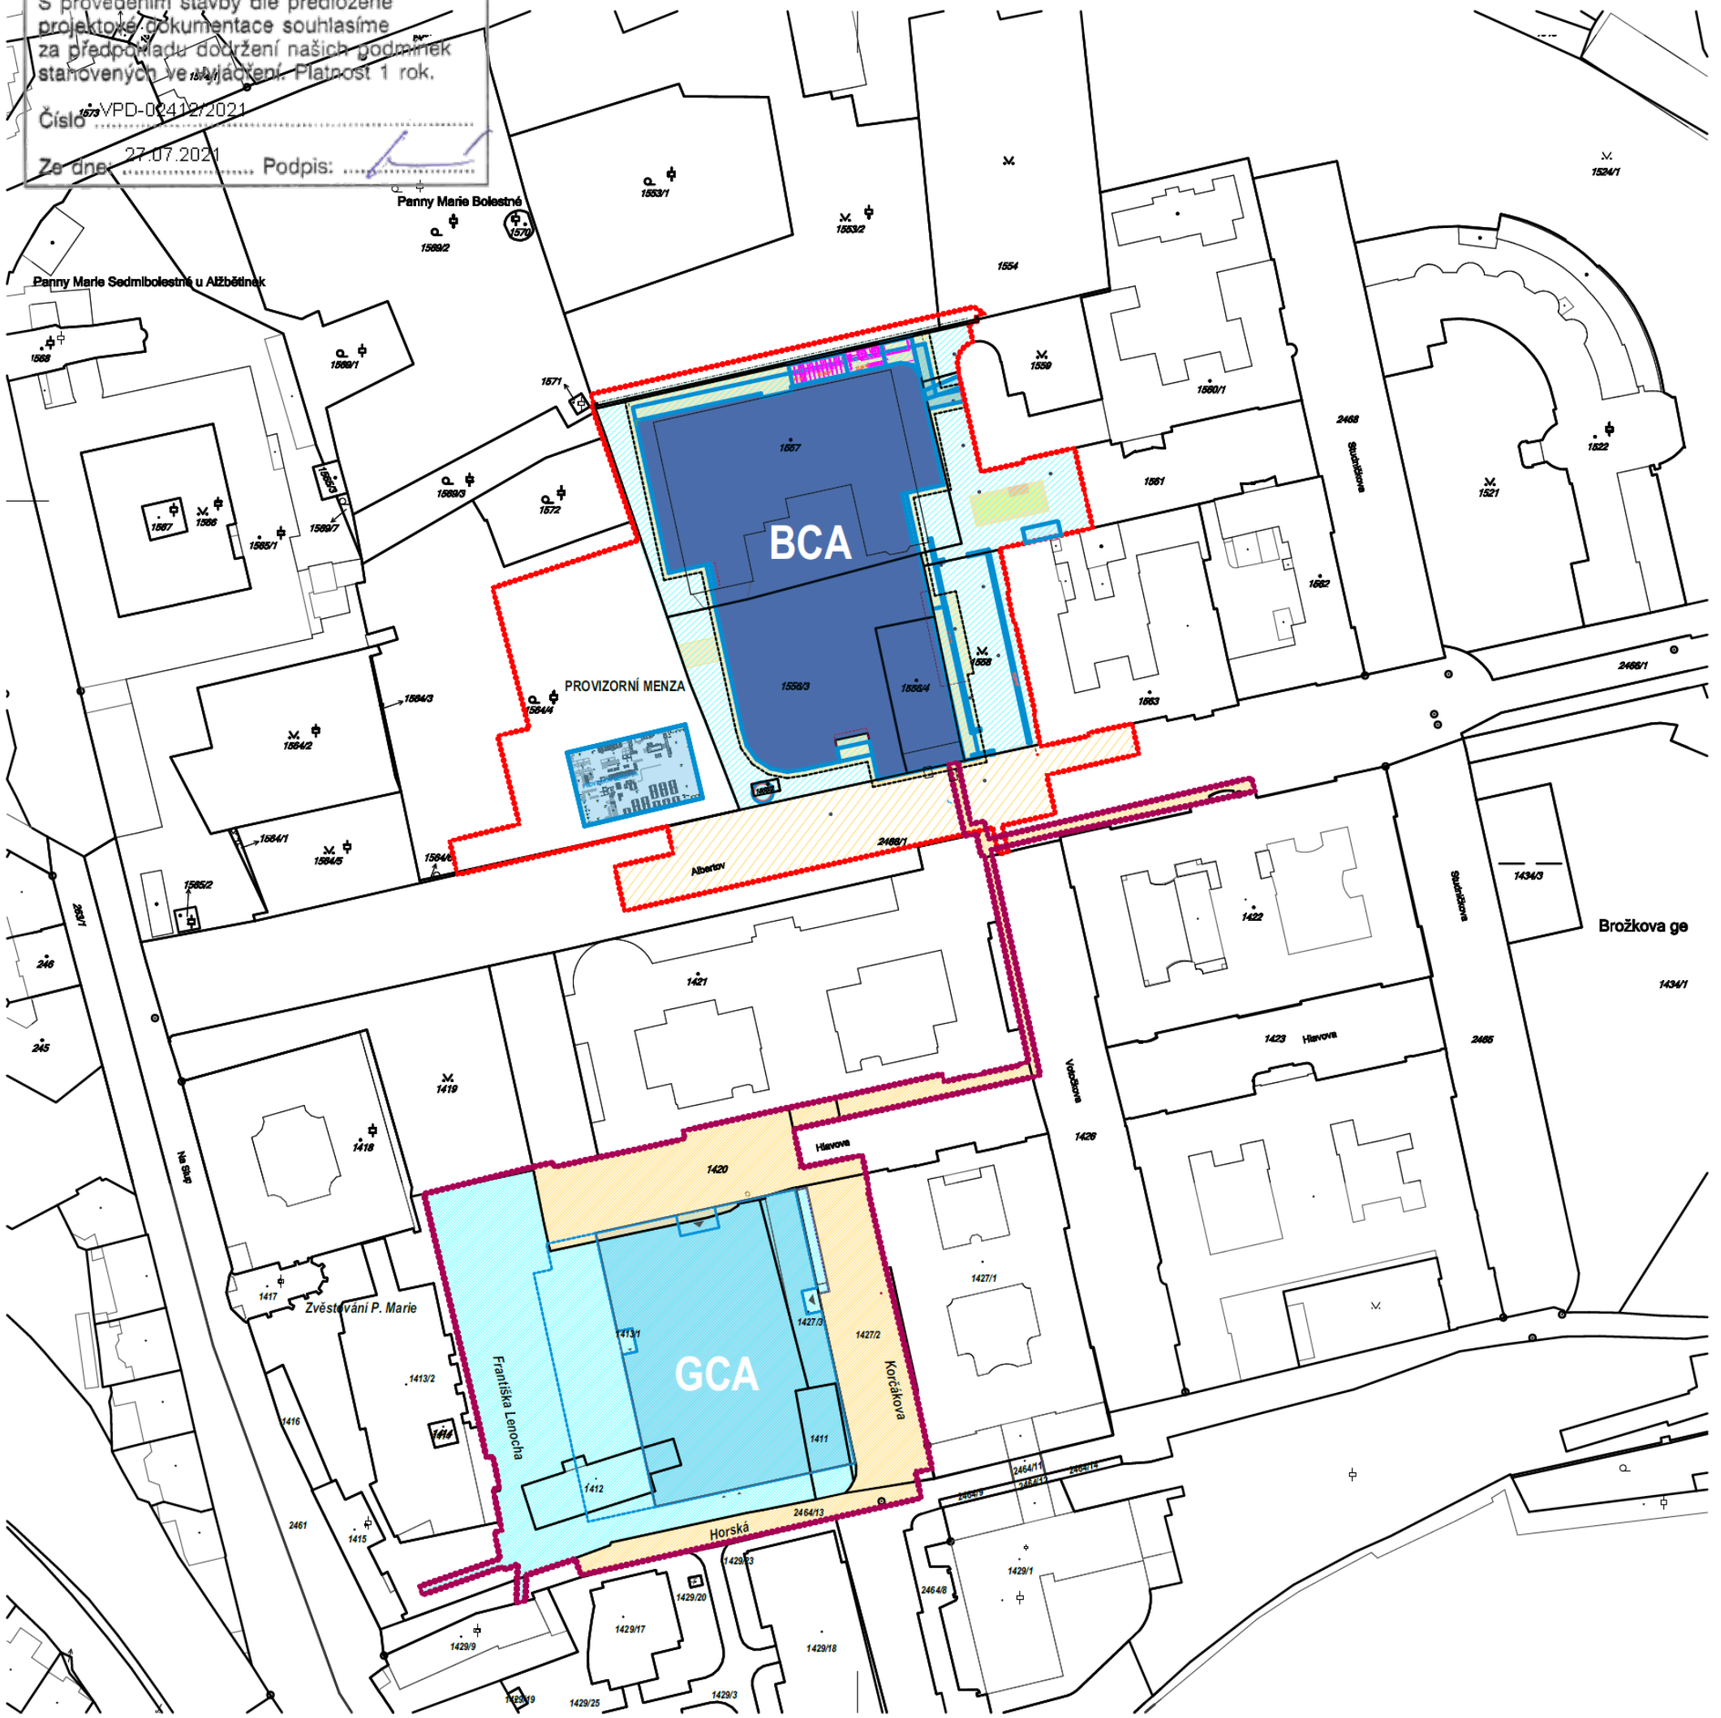

ORTOFOTOMAPA
NAVIGACE V ÚZEMÍ ALBERTOVA

SEZNAM POZEMKU OBJEKTU BIOCENTRA

SEZNAM POZEMKŮ ŘEŠENÉHO ÚZEMÍ - JÁMA; CHLOR			
Katastrální území - Praha Nové Město (727181)			
PARCELNÍ ČÍSLO	VLASTNÍK	DRUH POZEMKU	PLOCHA V M²
1556/2	Univerzita Karlova	Zastavěná plocha a nádvoří	19
1556/3	Univerzita Karlova	Ostatní plocha	2 434
1556/4	Univerzita Karlova	Zastavěná plocha a nádvoří	511
1557	Univerzita Karlova	Zastavěná plocha a nádvoří	3 965
1558	Univerzita Karlova	Ostatní plocha	901
1559	Univerzita Karlova	Ostatní plocha	715
1560/1	Univerzita Karlova	Zastavěná plocha a nádvoří, č.p. 2028	3 076
1561	Univerzita Karlova	Ostatní plocha	1 887
1553/2	Česká republika, VFN v Praze	Ostatní plocha	5 349
1564/4	Konvent sester alžbětinek v Praze	zahrada	5 578
1564/6	Česká republika, sady a lesy Praha	zahrada	26
1569/2	Hlavní město Praha, MČ P2	zahrada	5 871
1569/3	Konvent sester alžbětinek v Praze	zahrada	650
1571	Konvent sester alžbětinek v Praze	Zastavěná plocha a nádvoří	13
1572	Konvent sester alžbětinek v Praze	zahrada	691
2466/1	Hlavní město Praha	ostatní plocha	10 022
1554	Česká republika, VFN v Praze	ostatní plocha	3 037
1563	Univerzita Karlova	Zastavěná plocha a nádvoří, č.p. 2029	2 361

SEZNAM POZEMKU OBJEKTU GLOBCENTRA

SEZNAM POZEMKŮ ŘEŠENÉHO ÚZEMÍ			
Katastrální území - Praha Nové Město (727181)			
PARCELNÍ ČÍSLO	VLASTNÍK	DRUH POZEMKU	PLOCHA (M²)
1411	Univerzita Karlova	ostatní plocha	257
1412	Univerzita Karlova	zastavěná plocha a nádvoří	399
1413/1	Univerzita Karlova	ostatní plocha	7416
1427/3	Univerzita Karlova	zastavěná plocha a nádvoří	413
1420	Hlavní město Praha	ostatní plocha	3124
1421	Univerzita Karlova	zastavěná plocha a nádvoří	5350
1422	Univerzita Karlova	zastavěná plocha a nádvoří	4095
1426	Hlavní město Praha	ostatní plocha	2774
1427/2	Hlavní město Praha	ostatní plocha	1339
1556/4	Univerzita Karlova	zastavěná plocha a nádvoří	511
2464/13	Hlavní město Praha	ostatní plocha	1615
2466/1	Hlavní město Praha	ostatní plocha	10022

LEGENDA ČAR A SYMBOLŮ

- HRANA ZAJIŠTĚNÍ STAVEBNÍ JÁMY A NOVÝCH OBJEKTŮ
- HRANY DNA VÝKOPU JÁMY
- PŮDORYS ZAJIŠTĚNÍ STAVEBNÍ JÁMY
- ŠRAFY NOVÝCH OBJEKTŮ
- KATASTR NEMOVITOSTÍ
- OBRYS STÁVAJÍCÍCH OBJEKTŮ
- 1559 ZNAČKY KATASTRU NEMOVITOSTÍ
- Studničkova POPIS ULIC V LOKALITĚ
- HRANICE DOTČENÉHO ÚZEMÍ BCA + JAMA + MENZA
- HRANICE DOTČENÉHO ÚZEMÍ GCA + JAMA

PARAMETRY OBJEKTŮ:

BIOCENTRUM - BCA

VÝŠKA OBJEKTU:	max. 30,0 m
ODHADOVANÁ CENA STAVBY:	2,89 mld. Kč vč. DPH
TERMÍN REALIZACE:	10/2022 - 12/2025

GLOBCENTRUM - GCA

VÝŠKA OBJEKTU:	max. 30,0 m
ODHADOVANÁ CENA STAVBY:	2,079 mld. Kč vč. DPH
TERMÍN REALIZACE:	10/2023 - 12/2026

PROVIZORNÍ MENZA

VÝŠKA OBJEKTU:	max. 6,95 m
ODHADOVANÁ CENA STAVBY:	30 mil. Kč
TERMÍN REALIZACE:	10/2021 - 10/2022

ÚČEL DOKUMENTACE

TATO SITUACE SLOUŽÍ JAKO PODKLAD PRO VYDÁNÍ STANOVISEK SPRÁVCŮ SÍTÍ TECHNICKÉ INFRASTRUKTURY V ŘEŠENÉM ZÁJMOVÉM ÚZEMÍ PRO PROJEKTY **BIOCENTRUM, GLOBCENTRUM a provizorní menza.**

STANOVISKA BUDOU POUŽITA PRO TATO STAVEBNÍ ŘÍZENÍ:

STAVEBNÍ POVOLENÍ
(STAVEBNÍ POVOLENÍ DLE PŘÍLOHY Č.8 VYHLÁŠKY 499/2006 Sb. V NOVELE 405/2017 Sb.)

1) KAMPUS ALBERTOV - BIOCENTRUM

2) KAMPUS ALBERTOV - GLOBCENTRUM

ZMĚNA ÚZEMNÍHO ŘÍZENÍ objektu GCA
(UMÍSTĚNÍ STAVBY DLE PŘÍLOHY Č.1 VYHLÁŠKY 499/2006 Sb. V NOVELE 405/2017 Sb.)

3) KAMPUS ALBERTOV - GLOBCENTRUM
Sp. zn.: OV/309934/2019/Nova
Č.j.: MCP2/201456/2021/OV-OUZR/Nov

PRODLOUŽENÍ LHŮTY STAVEBNÍHO POVOLENÍ PROVIZORNÍ MENZY

4) KAMPUS ALBERTOV - PROVIZORNÍ MENZA

TENTO VÝKRES JE CHRÁNĚN AUTORSKÝMI PRÁVY.

Z/C	K/R	DATUM / DATE	Č/N	DOPLNĚNÍ / AMENDMENT

±0,000 = 197,08 m n.m. Bpv
±0,000 = 199,10 m n.m. Bpv

PROJEKT / PROJECT:
KAMPUS ALBERTOV - BIOCENTRUM
KA_BIOCENTRUM A GLOBCENTRUM
ALBERTOV, PRAHA - NOVÉ MĚSTO

POPISNÁ PARCELNÍ ČÍSLA:
1556/2; 1556/3; 1556/4; 1557; 1558; 1559; 1560/1; 1561; 1553/2; 1564/4; 1564/6; 1569/2; 1569/3; 1571; 1572; 2466/1; 1554; 1563

INVESTOR / CLIENT:
UNIVERZITA KARLOVA
OVOCNÝ TRH 560/5, 113 36 PRAHA 1

GENERÁLNÍ PROJEKTANT STAVBY / EXECUTIVE ARCHITECT:
znamenIIII
ZNAMENÍ ČTYŘ - ARCHITEKTI S.R.O., U PŮJČOVNY 968/5, PRAHA 1
T: 224 322 133, E: ARCHITEKTI@ZNAMENICTYR.CZ, W: WWW.ZNAMENICTYR.CZ

ZPRACOVATEL ČÁSTI / SUBCONTRACTOR:
JIKA CZ
Dlouhá 101, Hradec Králové 500 03; T: 773 550 371; E: info@jika-cz.cz; W: www.jika-cz.cz

AUTORIZAČNÍ RAZÍTKO / AUTHORIZATION: | PARÉ / SET:

ZODPOVĚDNÝ PROJEKTANT / RESPONSIBLE DESIGNER:
ING. JIŘÍ SLÁNSKÝ

ZPRACOVAL / DRAWN BY:
ING. LUKÁŠ TROJÁNEK, ING. JAN NOVÁK, JAKUB KHOL

KONTROLOVAL / CHECKED BY:
ING. LUKÁŠ TROJÁNEK

FÁZE / PHASE:
DSP_BCA; DSP_GCA; zDUR_GCA, PRODLOUŽENÍ SP MENZA

OBJEKT / BUILDING:
- BIOCENTRUM A GLOBCENTRUM

MĚŘÍTKO / SCALE:
1:1000

NÁZEV VÝKRESU / TITLE:
EXISTENCE SITÍ I.

SPOL SITUACE_SPOLECNE

ČÍSLO VÝKRESU / DRAWING No.:	DATUM / DATE:	REVIZE:
KN_BCA-ALB	06/2021	