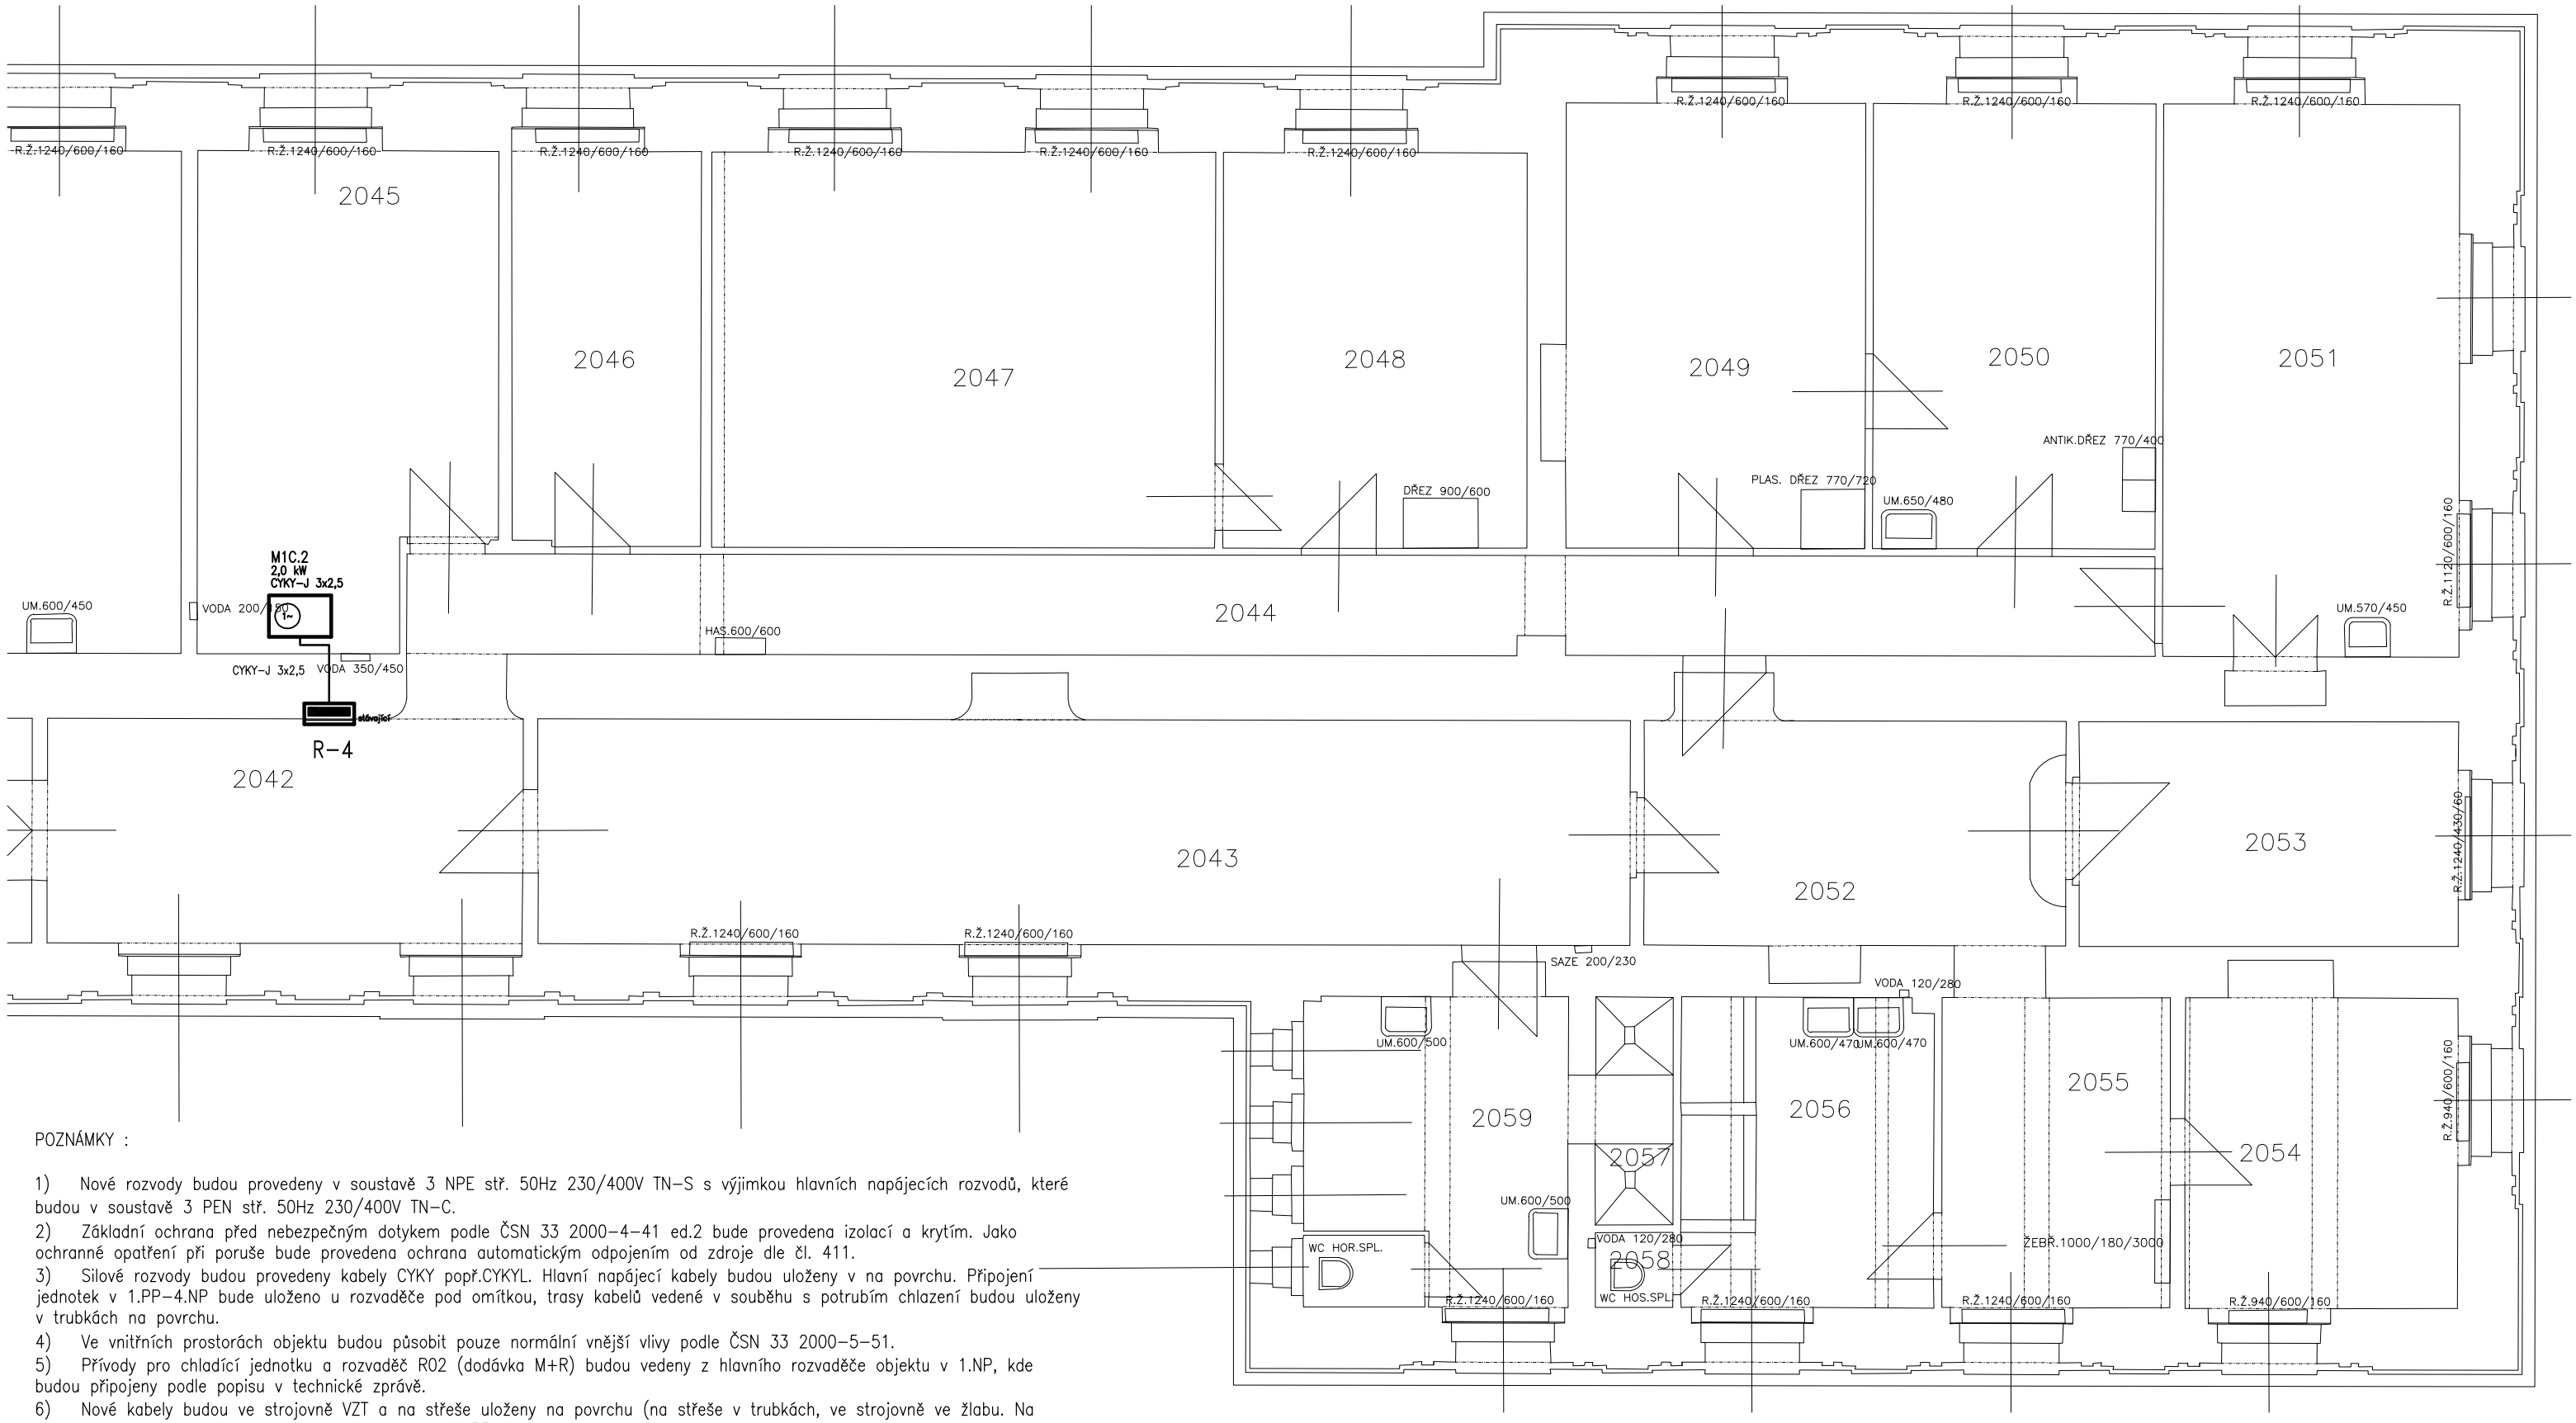


POZNÁMKY :

1) Nové rozvody budou provedeny v soustavě 3 NPE stř. 50Hz 230/400V TN–S s výjimkou hlavních napájecích rozvodů, které budou v soustavě 3 PEN stř. 50Hz 230/400V TN–C.
2) Základní ochrana před nebezpečným dotykem podle ČSN 33 2000–4–41 ed.2 bude provedena izolací a krytím. Jako ochranné opatření při poruše bude provedena ochrana automatickým odpojením od zdroje dle čl. 411.
3) Silové rozvody budou provedeny kabely CYKY popř.CYKYL. Hlavní napájecí kabely budou uloženy v na povrchu. Připojení jednotek v 1.PP–4.NP bude uloženo u rozvaděče pod omítkou, trasy kabelů vedené v souběhu s potrubím chlazení budou uloženy v trubkách na povrchu.
4) Ve vnitřních prostorách objektu budou působit pouze normální vnější vlivy podle ČSN 33 2000–5–51.
5) Přívody pro chladící jednotku a rozvaděč R02 (dodávka M+R) budou vedeny z hlavního rozvaděče objektu v 1.NP, kde budou připojeny podle popisu v technické zprávě.
6) Nové kabely budou ve strojovně VZT a na střeše uloženy na povrchu (na střeše v trubkách, ve strojovně ve žlabu. Na povrchu bude uložena i nová stoupačka komínem z 1.PP.
7) Bližší popis instalace je uveden v technické zprávě a v dalších přílohách projektu.

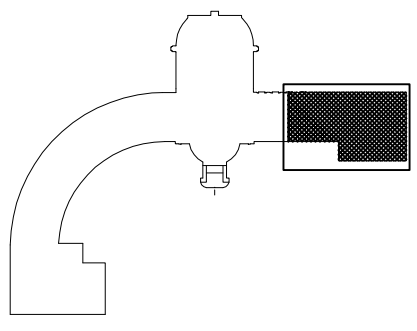

| | | | |
|---|---|---|---|
| vypracoval : Ing. Milan Vávra | Zodp. projektant : Ing. Milan Vávra | HIP: | |
| investor: Univerzita Karlova v Praze 1.Lékařská Fakulta, Kateřinská 32, 120 00 Praha 2 | | | |
| stavba: Chlazení pracoven a laboratoří Studničkova 2, Praha 2 | | datum: | IX.2020 |
| | | měřítko: | 1 : 75 |
| | | zak.č. | - |
| místo stavby : Hlavův ústav, Studničkova 2039/2, 4, 120 00 Praha 2, č. kat.: 1522 | | stupeň: | DPS,DVZ |
| obsah: Elektroinstalace – silnoproud PŮDORYS 2.NP | | příloha č.: | 05 |