KNIHA MÍSTNOSTÍ BUDOVA C - PŮDORYS 6.NP
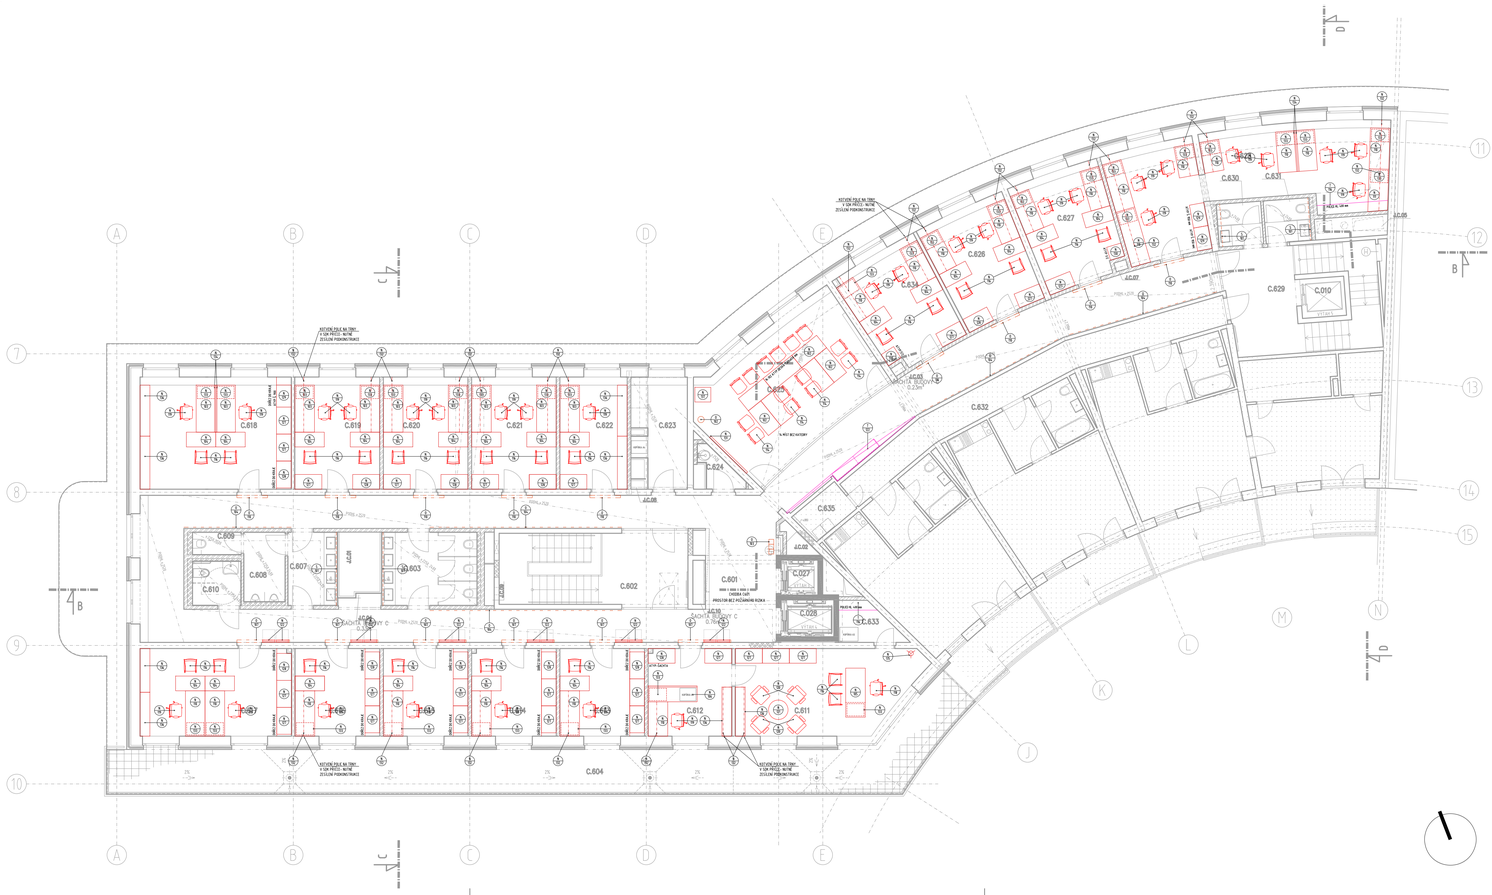
M 1:100