KNIHA MÍSTNOSTÍ BUDOVA A - PŮDORYS 2.NP

M 1:100

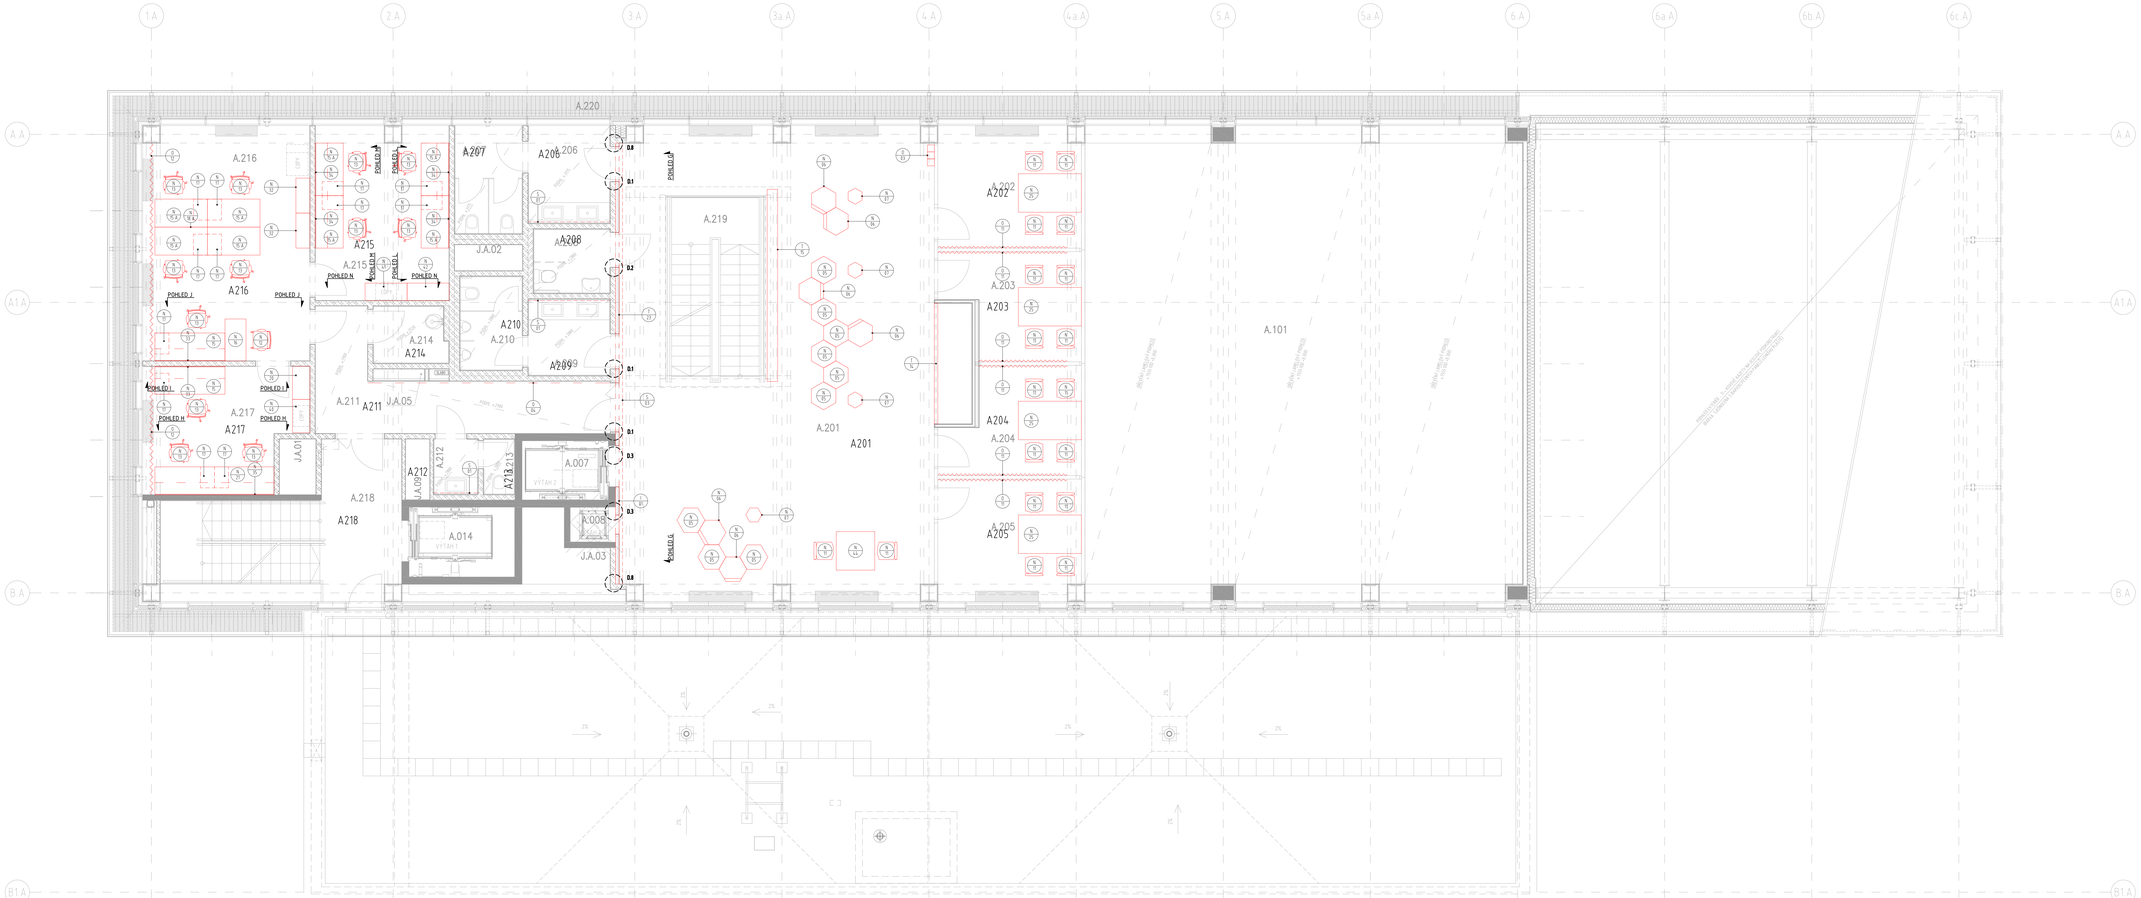

LEGENDA MÍSTNOSTÍ:

ČÍSLO MÍSTNOSTI	ÚČEL MÍSTNOSTI	PLOCHA	SVĚTLÁ VÝŠKA	PODLAHA	STĚNY	STROP
A201	VESTIBUL	127,31 m2	3 650 mm	KAUČUK	MALBA / AK.OBKLAD	POHL.BETON
A202	STUDOVNA SKUPINOVÁ	15,09 m2	3 650 mm	KAUČUK	MALBA	POHL.BETON
A203	STUDOVNA SKUPINOVÁ	11,97 m2	3 650 mm	KAUČUK	MALBA / AK.OBKLAD	POHL.BETON
A204	STUDOVNA SKUPINOVÁ	11,97 m2	3 650 mm	KAUČUK	MALBA / AK.OBKLAD	POHL.BETON
A205	STUDOVNA SKUPINOVÁ	15,09 m2	3 650 mm	KAUČUK	MALBA	POHL.BETON
A206	PŘEDSÍŇKA	6,56 m2	3 175 mm	KAUČUK	OBKLAD	SDK PODHLED
A207	WC - ŽENY	8,60 m2	3 175 mm	KAUČUK	OBKLAD	SDK PODHLED
A208	WC - INVALIDÉ	3,87 m2	2 900 mm	KAUČUK	OBKLAD	SDK PODHLED
A209	PŘEDSÍŇKA	5,06 m2	2 900 mm	KAUČUK	OBKLAD	SDK PODHLED
A210	WC - MUŽI	5,46 m2	2 900 mm	KAUČUK	OBKLAD	SDK PODHLED
A211	CHODBA	15,86 m2	2 975 mm	KAUČUK	MALBA	SDK PODHLED
A212	PŘEDSÍŇKA	3,03 m2	2 900 mm	KAUČUK	OBKLAD	SDK PODHLED
A213	WC	1,71 m2	2 900 mm	KAUČUK	OBKLAD	SDK PODHLED
A214	ÚKLIDOVÁ KOMORA	3,70 m2	2 500 mm	KAUČUK	OBKLAD	SDK PODHLED
A215	KANCELÁŘ	19,13 m2	3 650 mm	KAUČUK	MALBA	POHL.BETON
A216	KANCELÁŘ	32,11 m2	3 650 mm	KAUČUK	MALBA	POHL.BETON
A217	KANCELÁŘ	15,75 m2	3 650 mm	KAUČUK	MALBA	POHL.BETON
A218	SCHODIŠTĚ	20,38 m2	-	KAUČUK	MALBA	POHL.BETON

POZNÁMKY

- 5.01 — VIZ ČÁST DOKUMENTACE Č. 501 - VÝPIS NÁBYTKU
- 5.02 — VIZ ČÁST DOKUMENTACE Č. 502 - VÝPIS TRUHLÁŘSKÝCH PRVKŮ
- 5.03 — VIZ ČÁST DOKUMENTACE Č. 503 - VÝPIS VÉMONTOVNÍHO MOBILIÁŘE
- 5.04 — VIZ ČÁST DOKUMENTACE Č. 504 - VÝPIS PRVKŮ ORIENTAČNÍHO SYSTÉMU

POHLED X — POHLED VIZ ČÁST DOKUMENTACE Č. 201 - DOPLŇUJÍCÍ POHLEDY NA STĚNY

0.X — DETAIL VIZ ČÁST DOKUMENTACE Č. 600 - KNIHA DETAILŮ A NÁVAZNOSTÍ

BUDOVA A: d.0.00 = 37,30 m n.m. Bpv - ÚROVEŇ PODLAHY 1NP V NIVEAU VSTUPU
BUDOVY B, C: d.0.00 = 37,30 m n.m. Bpv - ÚROVEŇ PODLAHY 1NP V ZÁKLADU VÝTAHU

REV.01	2020	
REV.02	2021	ZMĚNA PŮDORYSNÉ DISPOZICE PŘEDSÍŇKA WC ŽENY, ZMĚNA DISPOZICE WC ŽENY, ZMĚNA DISPOZICE WC MUŽI, ZMĚNA DISPOZICE ÚKLIDOVÉ KOMORY, ZMĚNA DISPOZICE KANCELÁŘE, ZMĚNA DISPOZICE KANCELÁŘE
REV.03	2022	ZMĚNA DISPOZICE KANCELÁŘE, ZMĚNA DISPOZICE WC MUŽI, ZMĚNA DISPOZICE KANCELÁŘE
REV.04	2023	ZMĚNA DISPOZICE KANCELÁŘE, ZMĚNA DISPOZICE WC MUŽI, ZMĚNA DISPOZICE KANCELÁŘE

INTEGRÁN ARÉALU FSV UK V JINONICÍCH
U KRIŽÍKU 188/2, PRAHA 5 - JINONICE

FAKULTA SOCIÁLNÍCH VĚD UNIVERZITY KARLOVY
SMETANOVO NÁBŘEŽÍ 6, 110 01 PRAHA 1 STARÉ MĚSTO

HLAVNÍ PROJEKTANT / ZODPOV. REDAKTOR	APRIS 3MP s.r.o. BAAROVÁ 2319/8, 140 00 PRAHA 4, ČR tel. +420 241 705 704, e-mail: apris@apris.cz	HLAVNÍ PROJEKTÁNT / PROJEKTANT: Ing. arch. M. TYLŠOVÁ	HLAVNÍ PROJEKTÁNT / PROJEKTANT: Ing. arch. M. TYLŠOVÁ
PROJEKTANT ZTI / ZODPOV.	APRIS 3MP s.r.o. BAAROVÁ 2319/8, 140 00 PRAHA 4, ČR tel. +420 241 705 704, e-mail: apris@apris.cz	DATUM: -	VEDOUCÍ ATELIÉRU: Ing. arch. M. FISCHER	VERIFIKOVAL: Ing. arch. M. TYLŠOVÁ
STUPEŇ DOKUMENTACE / FÁZE	DOKUMENTACE PRO VÝBĚR ZHOTOVITELE		DATUM TISKU: 05.1.2023	ČÍSLO VÝT.:	PŘÍLOHY / DOKUMENTY:

NÁZEV PROJEKTU:

KNIHA MÍSTNOSTÍ BUDOVA A - PŮDORYS 2.NP

ZAKÁZKOVÉ ČÍSLO:	2209039
MĚŘÍTKO / FORMÁT:	1:100 / A3
ČÍSLO PLÁNU:	102

APRIS 3MP APRIS 3MP APRIS 3MP APRIS 3MP APRIS 3MP APRIS 3MP APRIS 3MP APRIS 3MP
NE VŠECHNOVÁ PRÁVA JE TOTOŽNÁ PRÁVNÍ OCHRANĚ PODLE ZÁKONA O AUTORSKÉM PRÁVU A JINÝCH SOUVISEJÍCÍCH PRÁVECH V ZNĚNÍ POZDĚJŠÍCH DODATKŮ. ŽÁDNÁ ČÁST TOHOTO DOKUMENTU NEMŮŽE BÝT ZNOVUPOUŽITA, ROZMNOŽENA NEBO ZPŘÍSTUPNĚNA JINÝM OSOBÁM BEZ PŘEDCHOZÍHO SOUHLASU APRIS 3MP s.r.o. ULOŽENO JAK ZDE