KNIHA MÍSTNOSTÍ BUDOVA A - PŮDORYS 4.NP

M 1:100

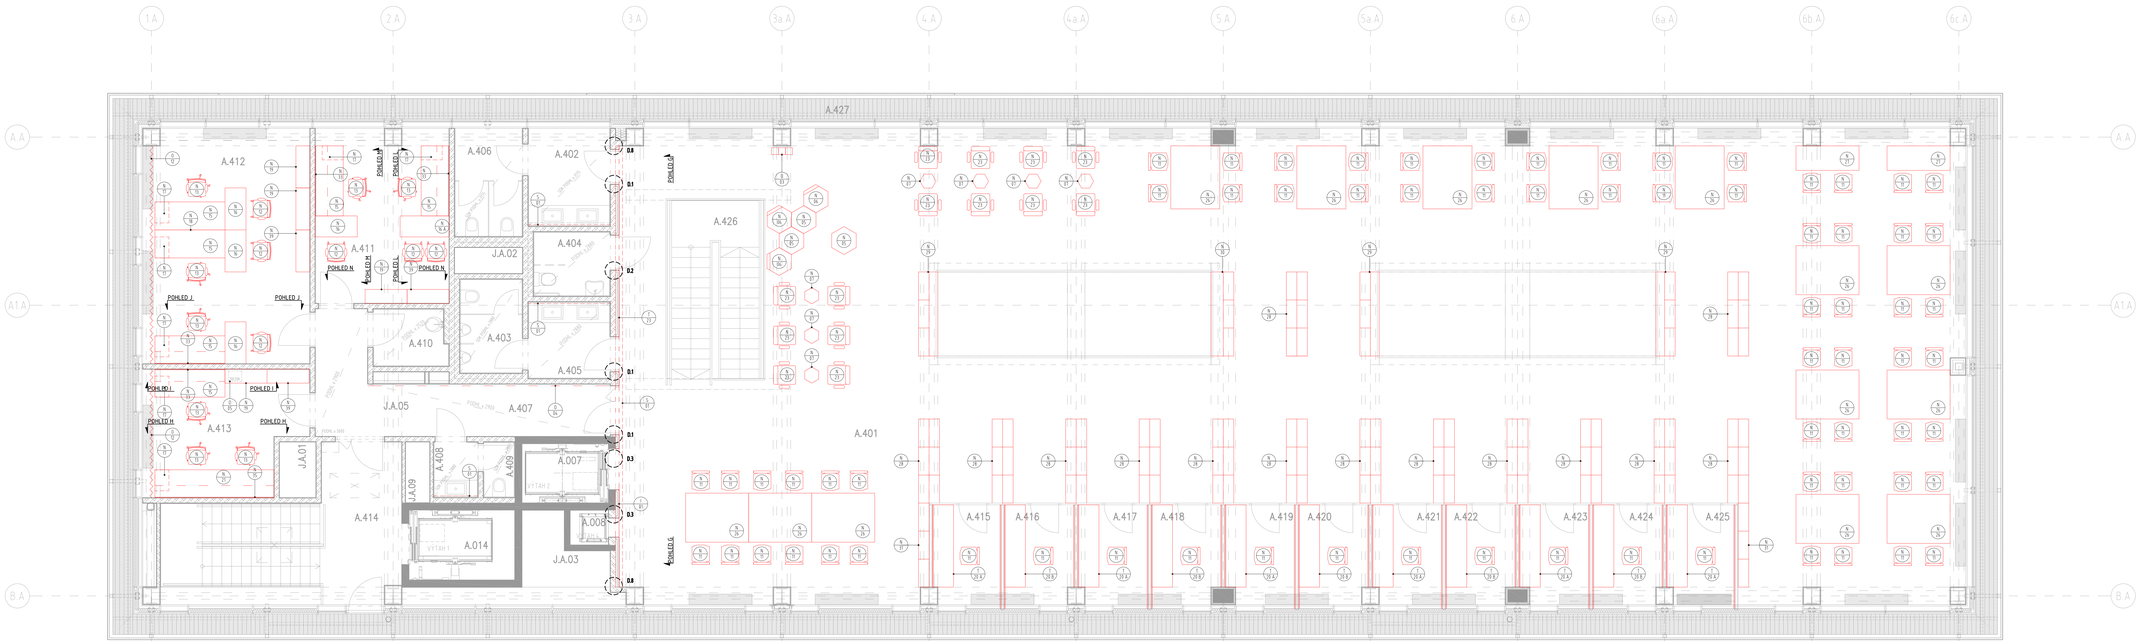

LEGENDA MÍSTNOSTÍ:

ČÍSLO MÍSTNOSTI	ÚČEL MÍSTNOSTI	PLOCHA	SVĚTLÁ VÝŠKA	PODLAHA	STĚNY	STROP
A401	STUDOVNA	459,99 m2	3 950 mm	KAUČUK	MALBA / AK OBKLAD	POHL.BETON
A402	PŘEDSÍŇKA	8,56 m2	3 175 mm	KAUČUK	OBKLAD	SDK PODHLED
A403	WC - MUŽI	5,46 m2	2 900 mm	KAUČUK	OBKLAD	SDK PODHLED
A404	WC - INVALIDÉ	3,87 m2	2 900 mm	KAUČUK	OBKLAD	SDK PODHLED
A405	PŘEDSÍŇKA	5,06 m2	2 900 mm	KAUČUK	OBKLAD	SDK PODHLED
A406	WC - ŽENY	8,60 m2	3 175 mm	KAUČUK	OBKLAD	SDK PODHLED
A407	CHODBA	15,86 m2	2 975 mm	KAUČUK	MALBA	SDK PODHLED
A408	PŘEDSÍŇKA	3,03 m2	2 900 mm	KAUČUK	OBKLAD	SDK PODHLED
A409	WC	1,71 m2	2 900 mm	KAUČUK	OBKLAD	SDK PODHLED
A410	ÚKLIDOVÁ KOMORA	3,69 m2	2 500 mm	KAUČUK	OBKLAD	SDK PODHLED
A411	KANCELÁŘ	19,13 m2	3 650 mm	KAUČUK	MALBA	POHL.BETON
A412	KANCELÁŘ	32,11 m2	3 650 mm	KAUČUK	MALBA	POHL.BETON
A413	KANCELÁŘ	15,75 m2	3 650 mm	KAUČUK	MALBA	POHL.BETON
A414	SCHODIŠTĚ	20,47 m2	-	KAUČUK	MALBA	POHL.BETON
A415	INDIVIDUÁLNÍ STUDOVNA	4,70 m2	3 650 mm	KAUČUK	SKL. PŘÍČKA, AKUST. OBKLAD	POHL.BETON
A416	INDIVIDUÁLNÍ STUDOVNA	4,70 m2	3 650 mm	KAUČUK	SKL. PŘÍČKA, AKUST. OBKLAD	POHL.BETON
A417	INDIVIDUÁLNÍ STUDOVNA	4,70 m2	3 650 mm	KAUČUK	SKL. PŘÍČKA, AKUST. OBKLAD	POHL.BETON
A418	INDIVIDUÁLNÍ STUDOVNA	4,70 m2	3 650 mm	KAUČUK	SKL. PŘÍČKA, AKUST. OBKLAD	POHL.BETON
A419	INDIVIDUÁLNÍ STUDOVNA	4,70 m2	3 650 mm	KAUČUK	SKL. PŘÍČKA, AKUST. OBKLAD	POHL.BETON
A420	INDIVIDUÁLNÍ STUDOVNA	4,70 m2	3 650 mm	KAUČUK	SKL. PŘÍČKA, AKUST. OBKLAD	POHL.BETON
A421	INDIVIDUÁLNÍ STUDOVNA	4,70 m2	3 650 mm	KAUČUK	SKL. PŘÍČKA, AKUST. OBKLAD	POHL.BETON
A422	INDIVIDUÁLNÍ STUDOVNA	4,70 m2	3 650 mm	KAUČUK	SKL. PŘÍČKA, AKUST. OBKLAD	POHL.BETON
A423	INDIVIDUÁLNÍ STUDOVNA	4,70 m2	3 650 mm	KAUČUK	SKL. PŘÍČKA, AKUST. OBKLAD	POHL.BETON
A424	INDIVIDUÁLNÍ STUDOVNA	4,70 m2	3 650 mm	KAUČUK	SKL. PŘÍČKA, AKUST. OBKLAD	POHL.BETON
A425	INDIVIDUÁLNÍ STUDOVNA	4,70 m2	3 650 mm	KAUČUK	SKL. PŘÍČKA, AKUST. OBKLAD	POHL.BETON
	CELKOVÁ PLOCHA	646,99				

POZNÁMKY

- 2/A — VIZ ČÁST DOKUMENTACE Č. 501 - VÝPIS NÁBYTKU
- 1/A — VIZ ČÁST DOKUMENTACE Č. 502 - VÝPIS TRUHLÁŘSKÝCH PRVKŮ
- 1/A — VIZ ČÁST DOKUMENTACE Č. 503 - VÝPIS VEMKOVÁNÍ MOBILIÁŘE
- 1/A — VIZ ČÁST DOKUMENTACE Č. 504 - VÝPIS PRVKŮ ORIENTAČNÍHO SYSTÉMU

POHLED X — POHLED VIZ ČÁST DOKUMENTACE Č. 201 - DOPLŇUJÍCÍ POHLEDY NA STĚNY

D.X — DETAIL VIZ ČÁST DOKUMENTACE Č. 605 - KNIHA DETAILŮ A NÁVAZNOSTÍ

BUDOVA A v.2005 - 2012 (A.a.a.b.c.d.e.f.g.h) - ORIENTAČNÍ POHLEDY: SMP JE VEDLEM VÝCHODU
BUDOVA A v.2006 - 2012 (A.a.a.b.c.d.e.f.g.h) - ORIENTAČNÍ POHLEDY: SMP JE VEDLEM VÝCHODU

REV.C.1	01/2012	- ROAD PROJECT ARCHITECTS, SPRAVA A.S.I.TEN PRO REPARAI INSTITUTIL KVARTERU RICHARD BRZOBOHATY INTERIÉR I.SEDIVAKOVA SPI.ARCHITEKT A.S.I.
REV.C.2	01/2012	- ROAD PROJECT ARCHITECTS, SPRAVA A.S.I.TEN PRO REPARAI INSTITUTIL KVARTERU RICHARD BRZOBOHATY INTERIÉR I.SEDIVAKOVA SPI.ARCHITEKT A.S.I.
REV.C.3	01/2012	- ROAD PROJECT ARCHITECTS, SPRAVA A.S.I.TEN PRO REPARAI INSTITUTIL KVARTERU RICHARD BRZOBOHATY INTERIÉR I.SEDIVAKOVA SPI.ARCHITEKT A.S.I.

NÁZEV PROJEKTU: **INTERIÉR AREÁLU FSV UK V JINONICÍCH**
U KRČSKÉ NEMOCNICE, PRAHA 5

INVESTOR / OBJEDNATEL:
FAKULTA SOCIÁLNÍCH VĚD UNIVERZITY KARLOVY
OPRESKOVO NÁMĚSTÍ 5, 110 01 PRAHA 1 STARÉ MĚSTO

HLAVNÍ PROJEKTANT / GENERAL DESIGNER: APRIS SMP s.r.o. BARRANDOVSKÁ 1519/36, 152 00 PRAHA 6, ČR tel.: +420 267 260 200, e-mail: apris@apris.cz

PROJEKTANT / DESIGNER: APRIS SMP s.r.o. BARRANDOVSKÁ 1519/36, 152 00 PRAHA 6, ČR tel.: +420 267 260 200, e-mail: apris@apris.cz

AUTOR PROJEKTU / PROJECT AUTHOR: Ing. arch. M. TYLŠOVÁ, akad. arch. D. VAVŘÍK

DATUM: -

VEDOUCÍ PROJEKTU / PROJECT LEADER: Ing. arch. M. FISCHER

ZODPOVĚDNÝ ARCHITEKT / ARCHITECT: Ing. arch. M. TYLŠOVÁ

ZODPOVĚDNÝ PROJEKTANT / PROJECT LEADER: Ing. arch. M. TYLŠOVÁ

STUPEŇ / PHASE: DOKUMENTACE PRO VÝBĚR ZHOTOVITELE

DATUM / DATE: 01/2012

TEXT / DATE: 20/06/24

MÍTOVÁ / SCALE: 1:100

NÁZEV / TITLE:
KNIHA MÍSTNOSTÍ BUDOVA A - PŮDORYS 4.NP

ČÍSLO / NUMBER: 104

APRIS SMP