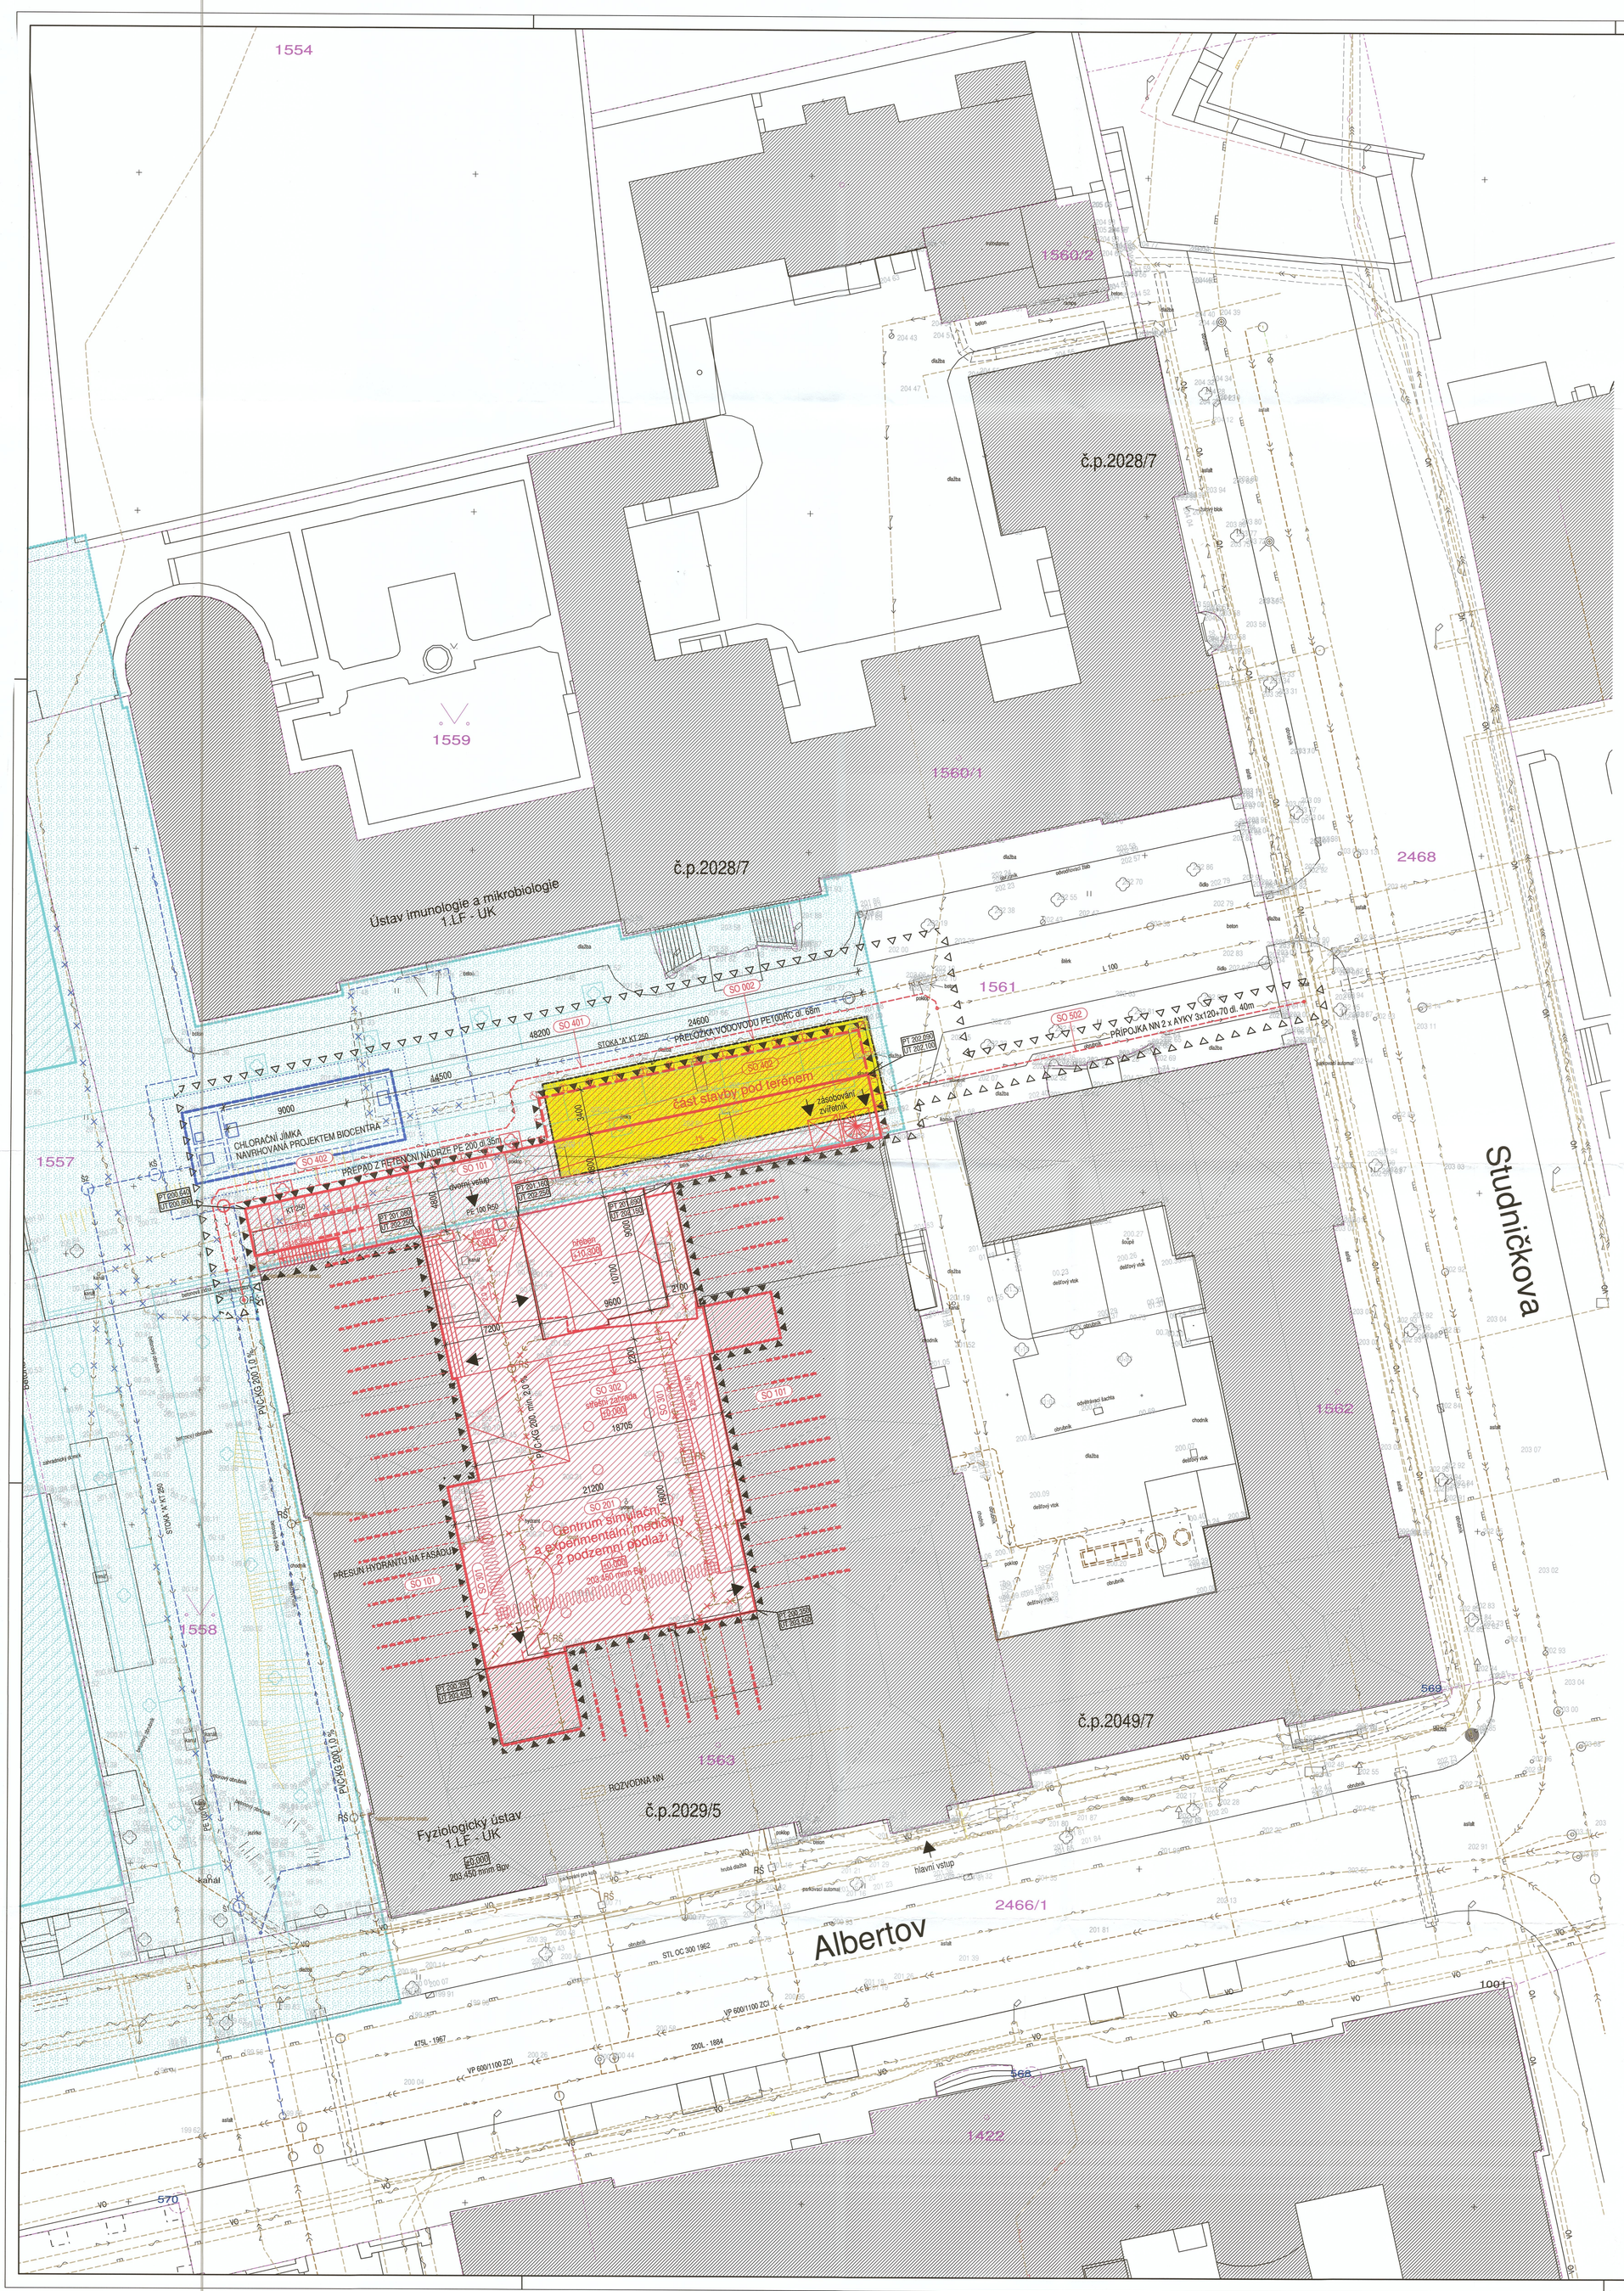

LEGENDA

- navrhovaná stavba centra simulační a experimentální medicíny
- stávající objekty
- rozsah území řešeného v rámci projektu Biocentra
- objekt Biocentra
- stávající jímka, její funkce zrušena v rámci projektu Biocentra, odstranění konstrukcí v rámci projektu Centra simulační a experimentální medicíny
- úpravy parteru řešené projektem Biocentra
- KN - hranice parcel
- 1553/2 KN - čísla parcel
- vstup
- hydrant
- stávající stožár VO
- stávající stromy
- stromy navrhované v projektu Biocentra
- stromy navrhované
- zajištění stavební jámy - pažení
- zajištění stavební jámy - mikropilotové kotvy

LEGENDA STÁVAJÍCÍCH SÍTÍ

- kanalizace jednotná
- vodovod
- plyn nízkotlak
- plyn středotlak
- elektro NN
- elektro VN
- elektro VVN
- VO veřejné osvětlení
- slaboproudá vedení

LEGENDA SÍTÍ DOTČENÝCH PROJEKTEM BIOCENTRA

- rušená část trasy kanalizace
- rušená část trasy vodovodního vedení
- rušená trasa slaboproudu
- nová trasa kanalizace
- nová trasa vodovodu
- nová trasa slaboproudu

NAVRHOVANÉ SÍTĚ

- posílení stávajícího areálového připojení NN
- nová kanalizace, přepad z retenční nádrže
- přeložená trasa areálového vodovodu

RUŠENÉ A UPRAVOVANÉ SITĚ

- rušené odkanalizování dvora
- překládaná trasa vodovodu

ZÁBORY

- dočasné zábory pro realizaci inženýrských sítí a zařízení staveniště
- trvalý zábor, stavba na pozemku investora

LEGENDA STAVEBNÍCH OBJEKTŮ

SO 001	příprava území a HTÚ
SO 002	demolice
SO 101	zajištění stavební jámy
SO 201	objekt centra simulační a experimentální medicíny
SO 301	drobná architektura
SO 302	vegetační úpravy
SO 401	přeložka areálového vodovodu
SO 402	jímání a retence deštových vod, přepad z retenční nádrže
SO 501	připojení NN

S

±0,000 = 203,450 mnm Bpv

název projektu	UK - 1. LF Centrum simulační a experimentální medicíny Albertov 5
místo stavby	Budova Fyziologického ústavu Albertov 2029/5 Praha 2 - Nové Město
stavebník	Univerzita Karlova - 1. lékařská fakulta Kateřinská 1660/32 Praha 2 - Nové Město
zástupce stavebníka	Univerzita Karlova - 1. lékařská fakulta Kateřinská 1660/32, Praha 2 - Nové Město ing. Eva Soubustová, MBA, tajemnice 1. LF UK - ve věcech smluvních ing. Petr Bečvář - ve věcech technických
část dokumentace	
profese	
stupeň PD	Dokumentace pro vydání rozhodnutí o umístění stavby
datum	10/2020
měřítko:	1:200
název výkresu	KOORDINAČNÍ SITUACE
číslo výkresu	C2
číslo paré	
návrh	ATELIER AP ATELIER, ing.arch. Josef Pleskot Komunardů 1529/5 170 00 Praha 7 IČO: 14908352 tel.: 220876201, fax: 220808507 atelier@apatelier.cz spolupráce: Ing. arch. David Ambros Zdeněk Rudolf
projektant profese	

Hlavní město Praha
Odbor evidence majetku MHMP – odd. výkonu vlastnických práv
Souhlasí se stavebním záměrem
UK - 1. LF Centrum simulační a experimentální medicíny Albertov 5
Specifikace souhlasu a podmínek ve vyjádření ze dne 17/5/2021
Č. j.: MHMP 501201/2021
Sp. Zn.: S-MHMP 1925207/2020
Mgr. Pavla Dytrychová
pověřená řízením odboru evidence majetku