
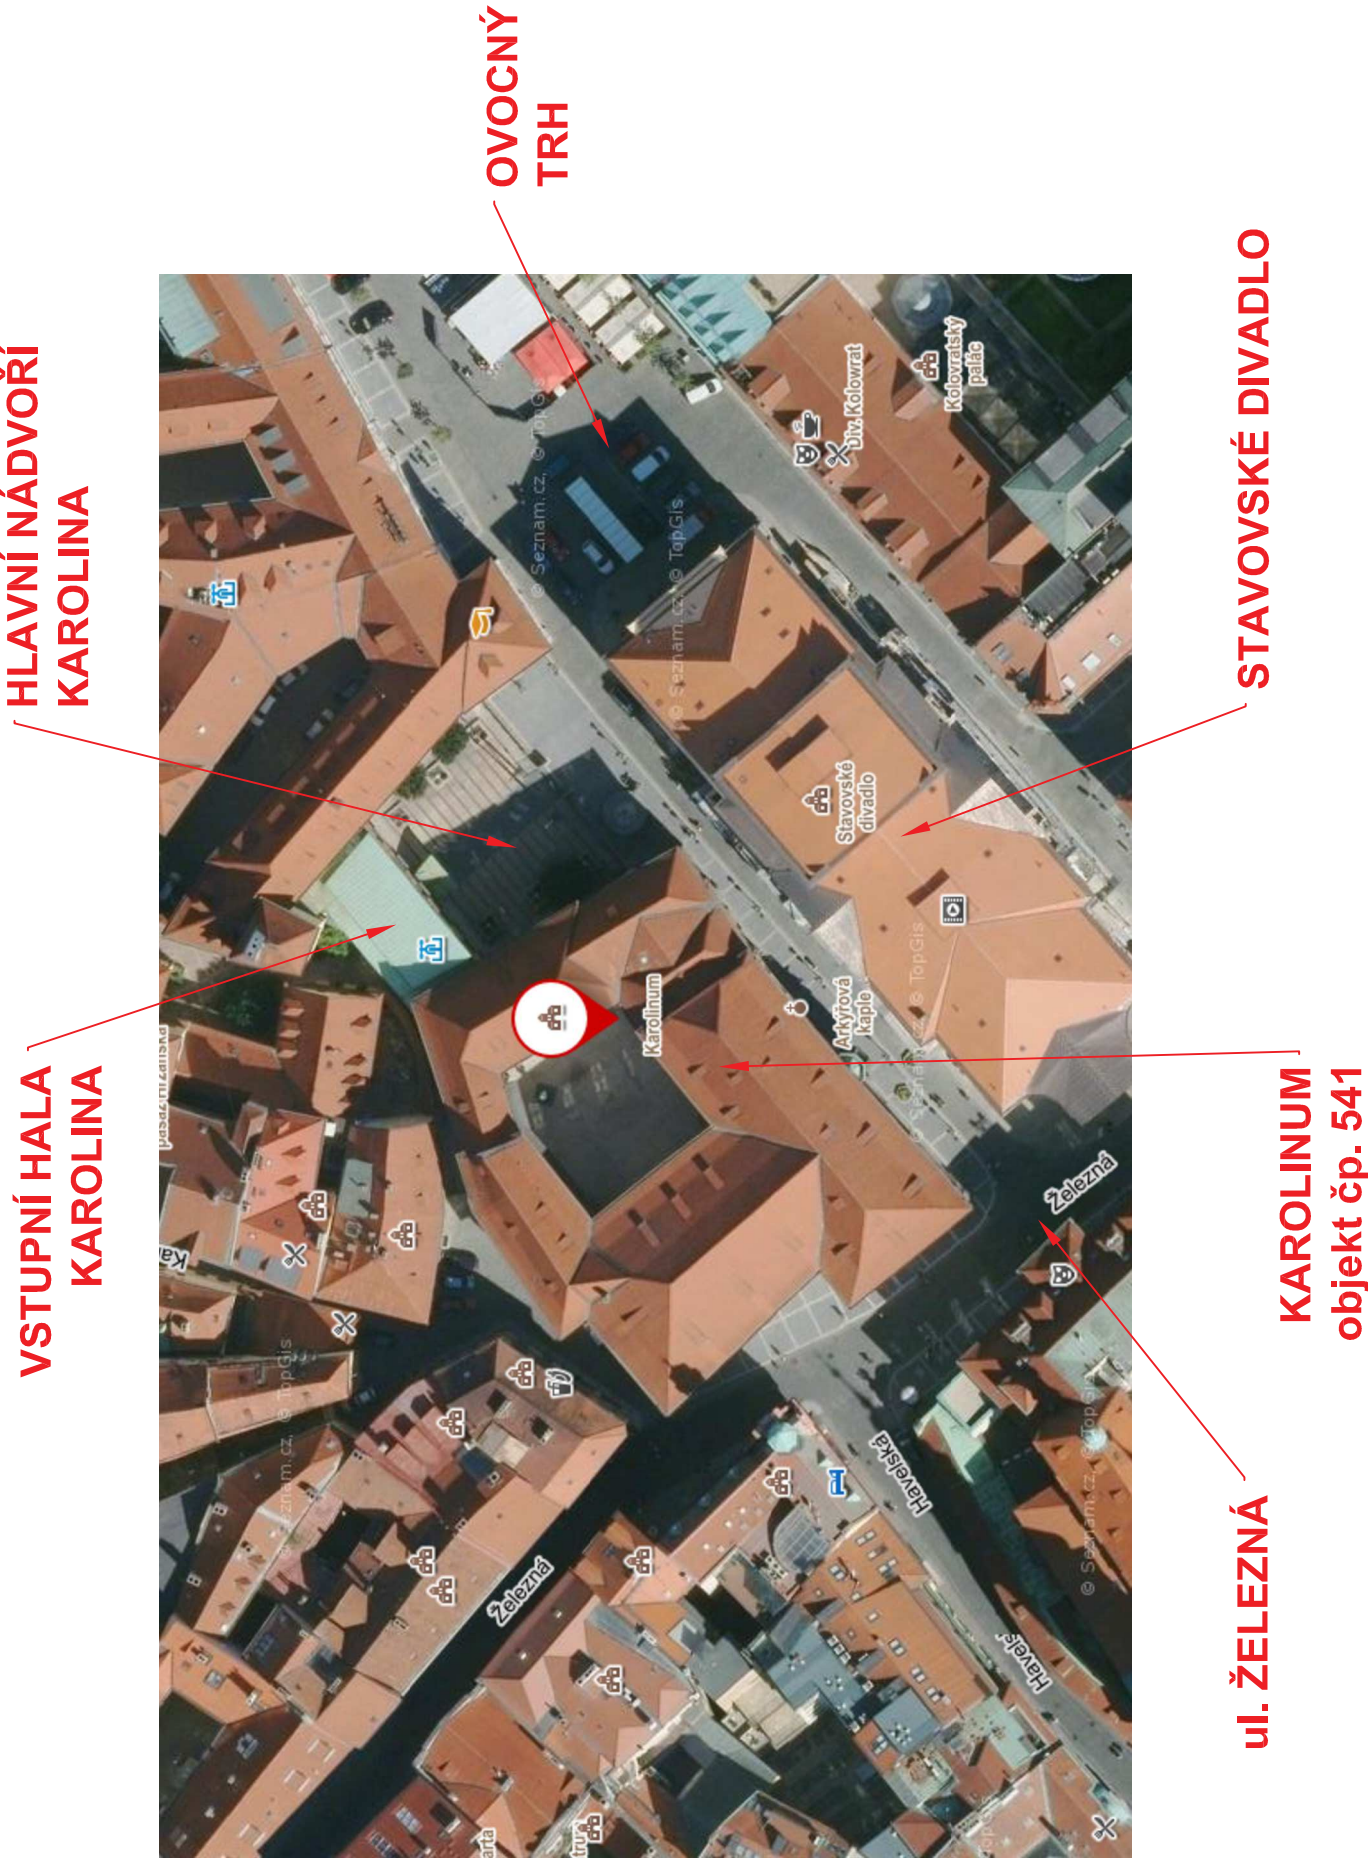



SITUAČNÍ VÝKRES ŠIRŠÍCH VZTAHŮ

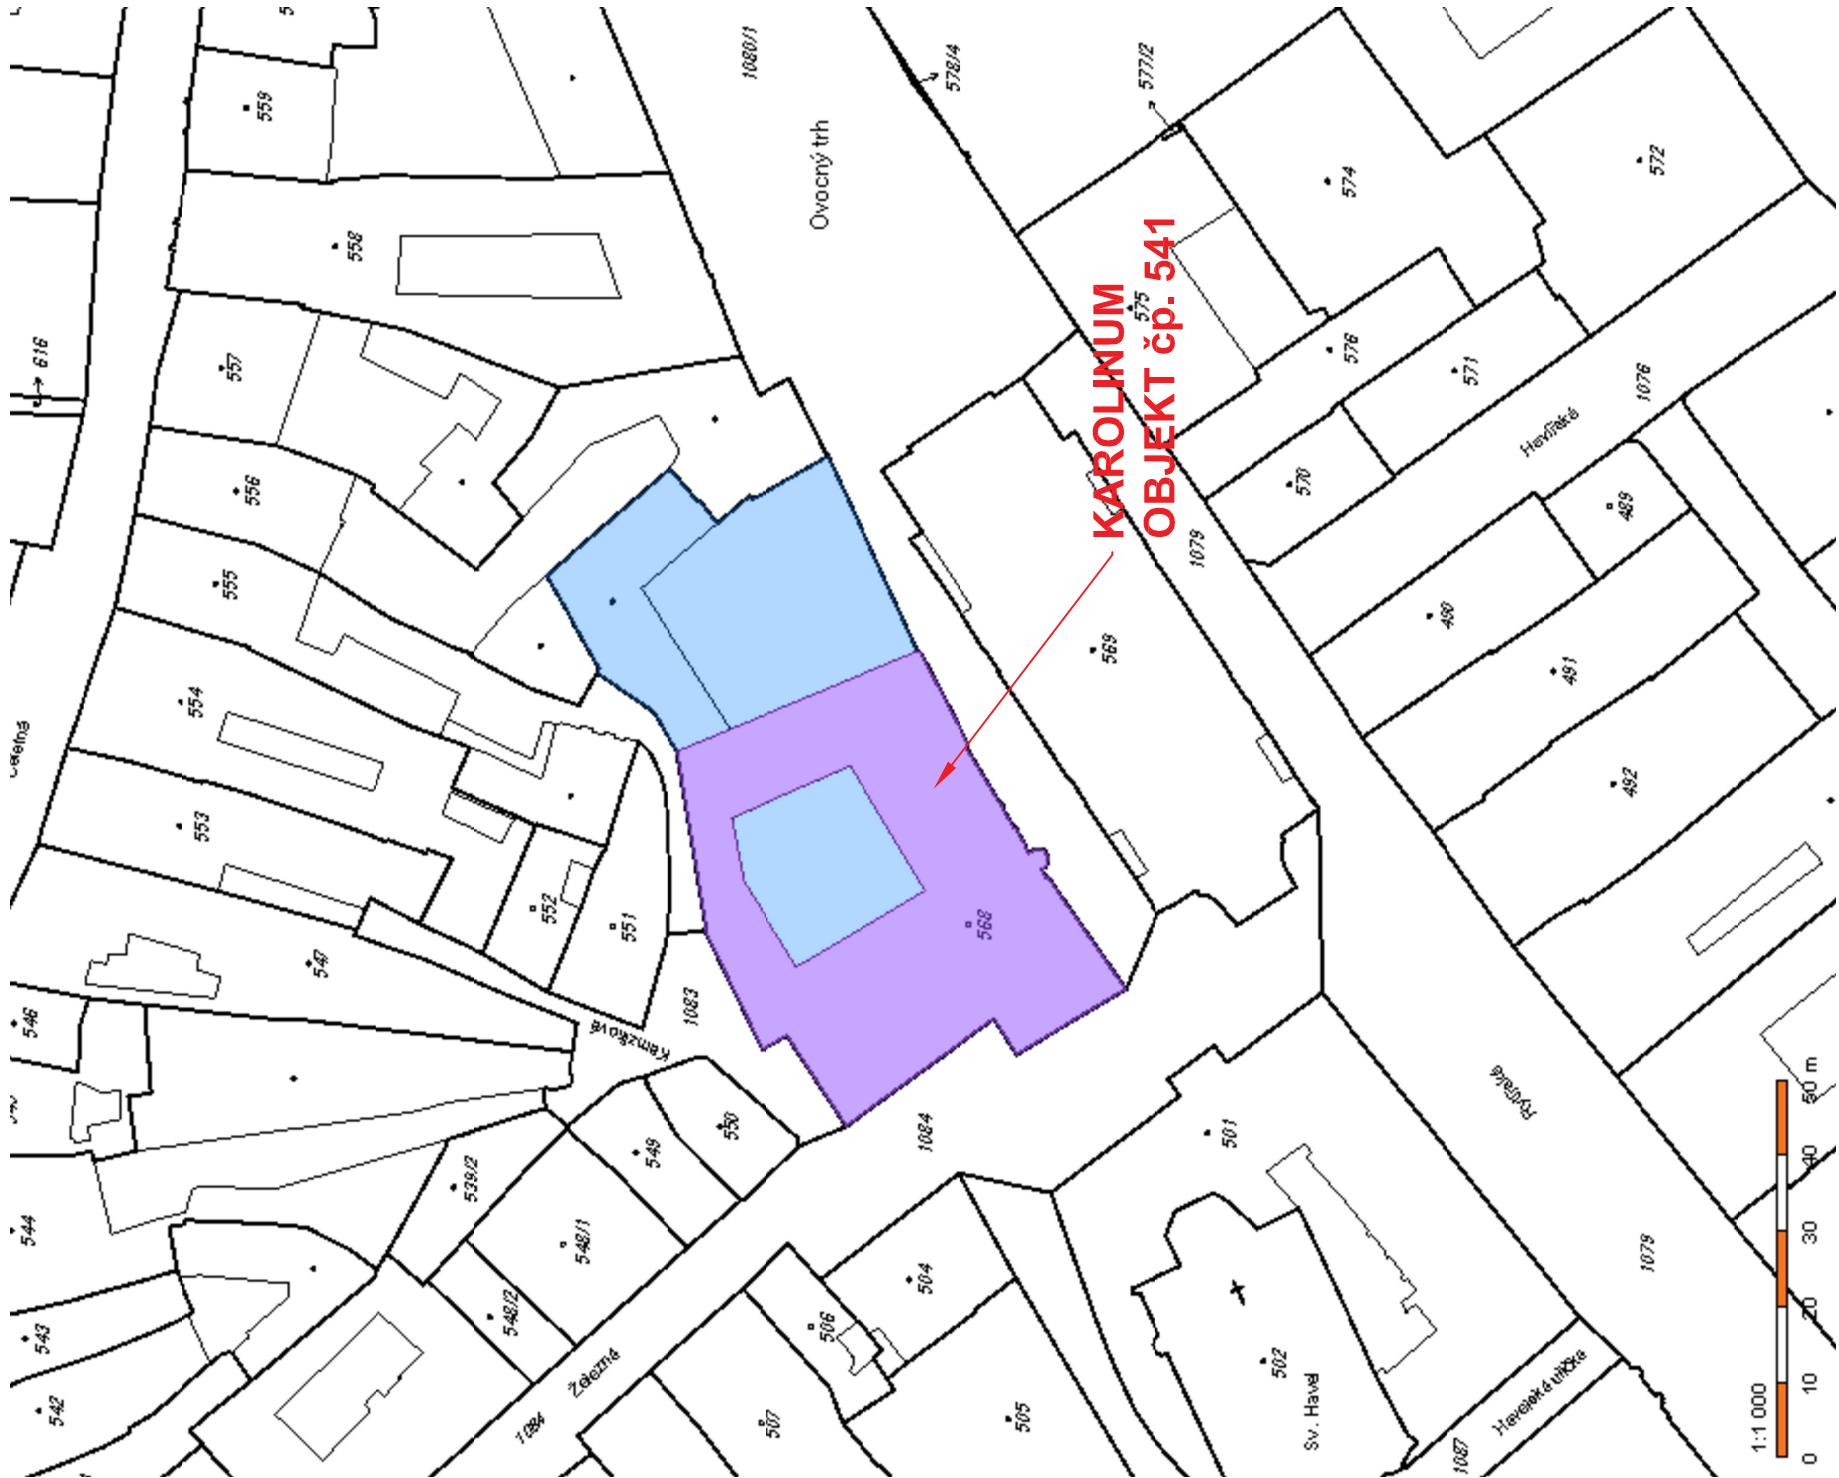

05									
04									
03									
02									
01									
Revize	Obsah revize	Ev. číslo	Datum	Vypracoval	Schválil				
Objednatel									
UNIVERZITA KARLOVA									
Ovocný trh 560/5, 116 36 Praha 1									
www.cuni.cz									
									
Generální projektant		AIRTECH®		Projektant části		AIRTECH GROUP s.r.o. Jiřinová 1425/7 312 00 Plzeň			
Místo stavby		Ovocný trh 541/3, 110 00 Praha 1, Staré město		Zakázka		21081301			
Stavba		Univerzita Karlova - Objekt Karolina, stavební úpravy historických prostor Křížové chodby		Výpracoval		Ing. Zaalová		Kontroloval	
				Zodp. projektant		Ing. Zaalová		Ing. Kubr	
Část dokumentace		D.1 Křížové chodby		Datum		04/2022		-	
						Stupeň PD			
SO/PS		C. Situační výkresy		Měřítko					
Název výkresu						C.1 SITUAČNÍ VÝKRES ŠIRŠÍCH VZTAHŮ			
Číslo výkresu						V 2108130103			
						Listů		1	
						Revize		0	