
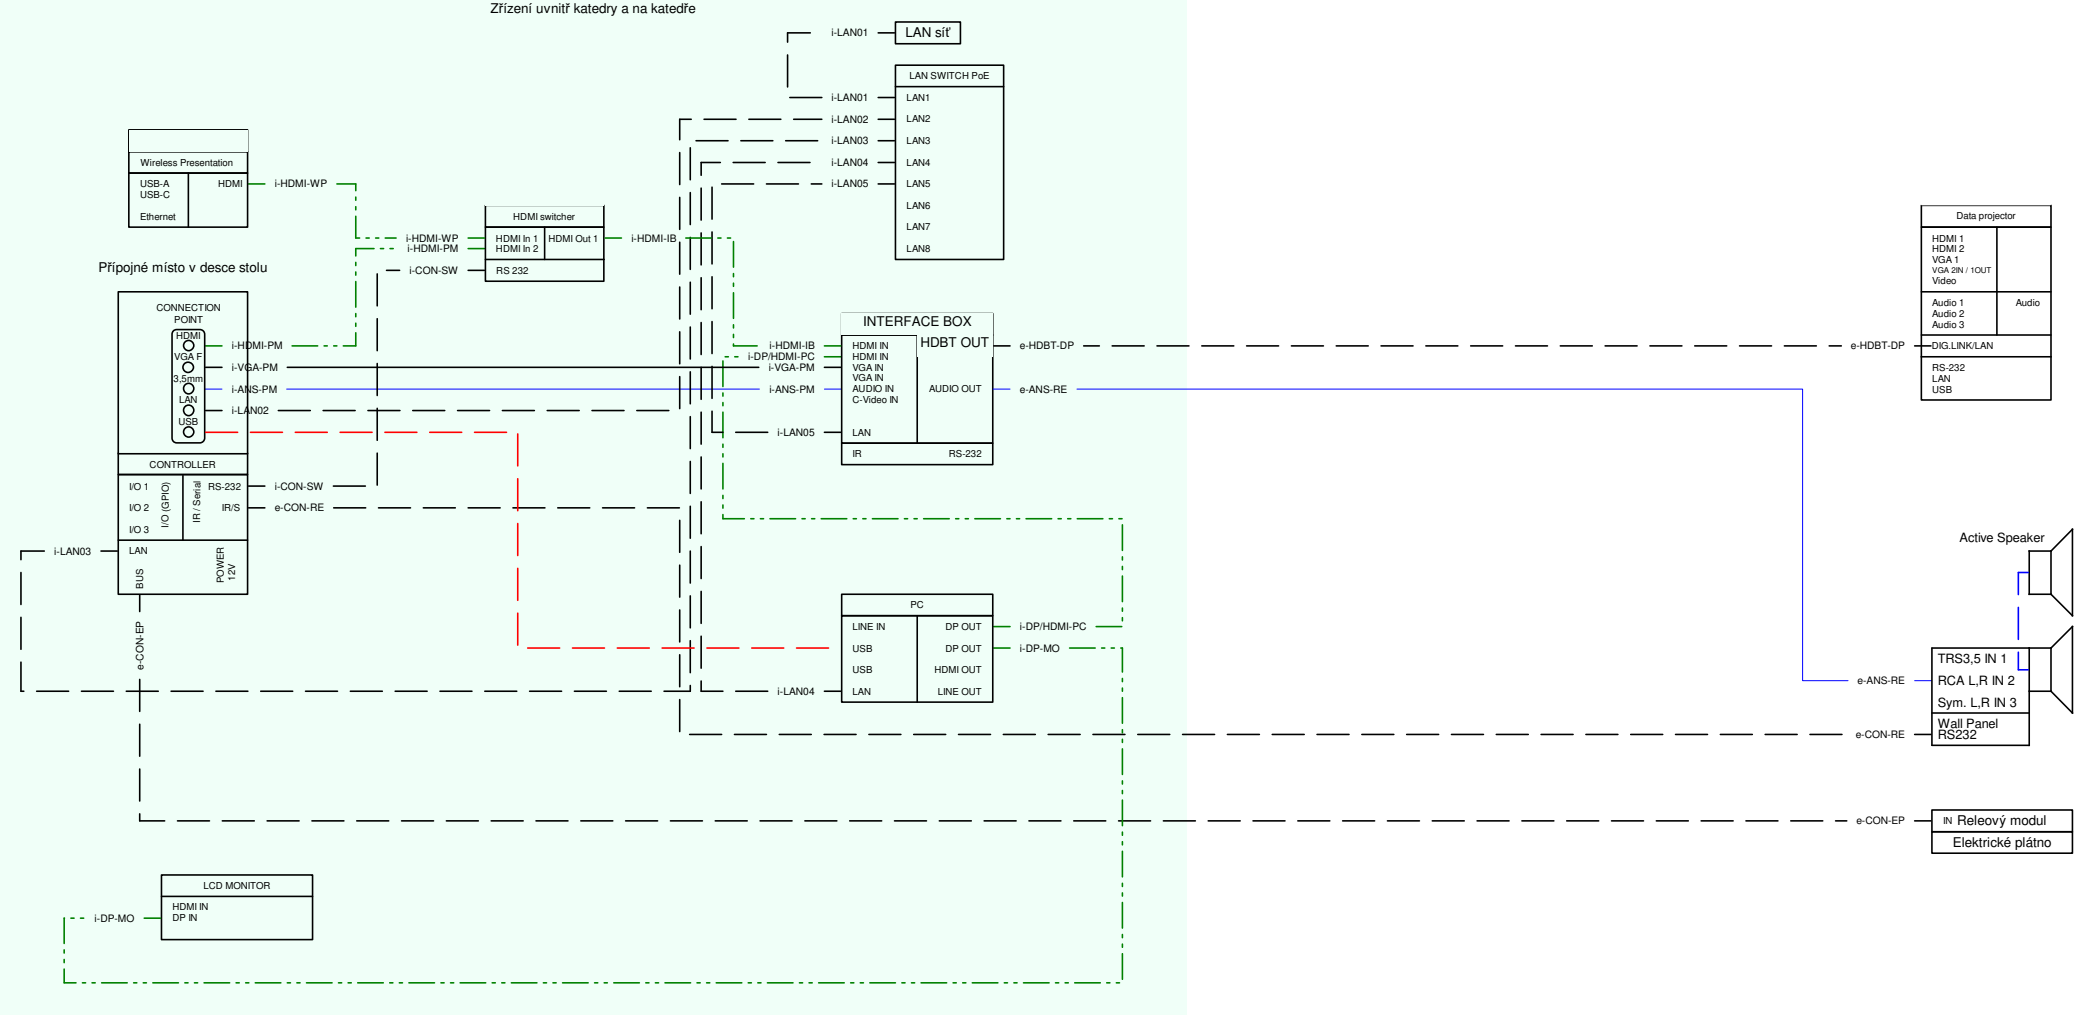


AKCE: Husitská teologická fakulta Univerzity Karlovy Projektová dokumentace AV techniky		 <small>DESIGN 4AVI s.r.o. design4avi@design4avi.cz 102 00 PRAHA 10, Pražská 63</small>		
VYPRACOVAL:	Ing. Václav Jezbera			
VEDOUČÍ PROJEKTANT:	Ing. Petr Hruběš	DATUM:	02/2022	Č. PARÉ:
INVESTOR: Husitská teologická fakulta Univerzity Karlovy Pacovská 350/4, 140 00 Praha 4		STUPEŇ:	DPS	
		MĚŘÍTKO:	-	
OBSAH: AV TECHNIKA SCHÉMA		Č. VÝKRESU: AV07		


Zřízení uvnitř katedry a na katedře



- CYKY 7x1,5 —
- USB —
- HDMI —
- DVI-D —
- UTP —
- C-VIDEO —
- S-VIDEO —
- VGA —
- 50OHM RF KABEL ---
- SPECIAL DCN KABEL ---
- REPRODUCTOR 100V ---
- STEREO ASSYMETRIC ---
- STEREO SYMMETRIC ---
- MONO SYMMETRIC ---


STAVBA-OBJEKT:	Hustavská teologická fakulta Univerzity Karlovy
MÍSTNOST:	
DBSAH:	Zapojení AV
VYPRACOVAL:	Václav Jezbera
Č. VÝKRESU:	
DATUM:	2/2022

SCHÉMA BUDE DOPLNĚNO PŘED REALIZACÍ V RÁMCI PASPORTIZACE STÁVAJÍCÍHO ZAPOJENÍ AV TECHNIKY

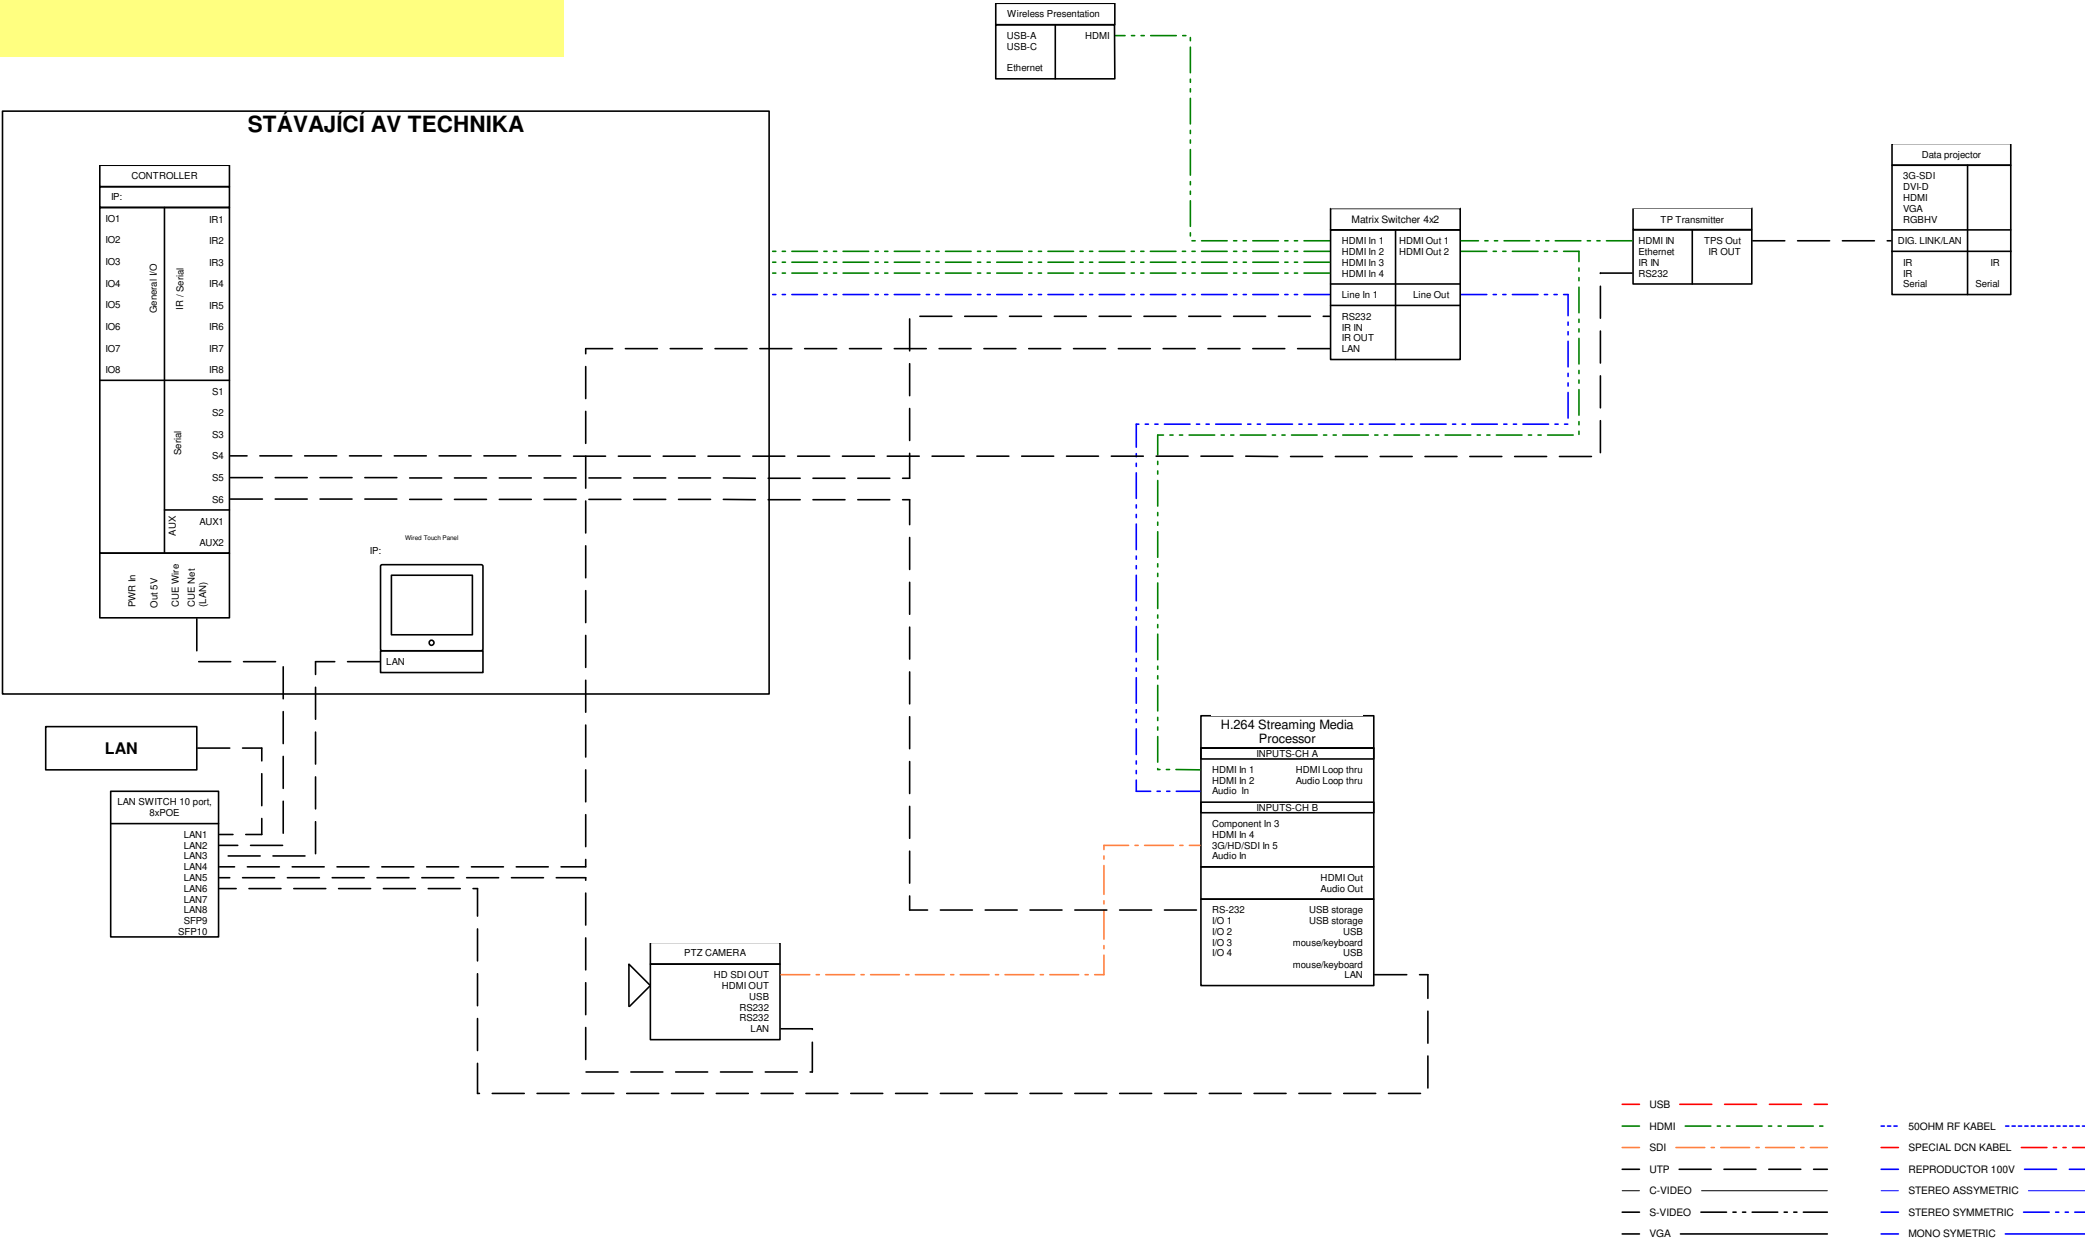

STAVBA-OBJEKT:	Hustavská teologická fakulta Univerzity Karlovy
MÍSTNOST:	
DBSAH:	Zapojení AV
VYPRACOVAL:	Václav Jezbera
Č. VÝKRESU:	DATUM: 2/2022

SCHÉMA BUDE DOPLNĚNO PŘED REALIZACÍ V RÁMCI PASPORTIZACE STÁVAJÍCÍHO ZAPOJENÍ AV TECHNIKY

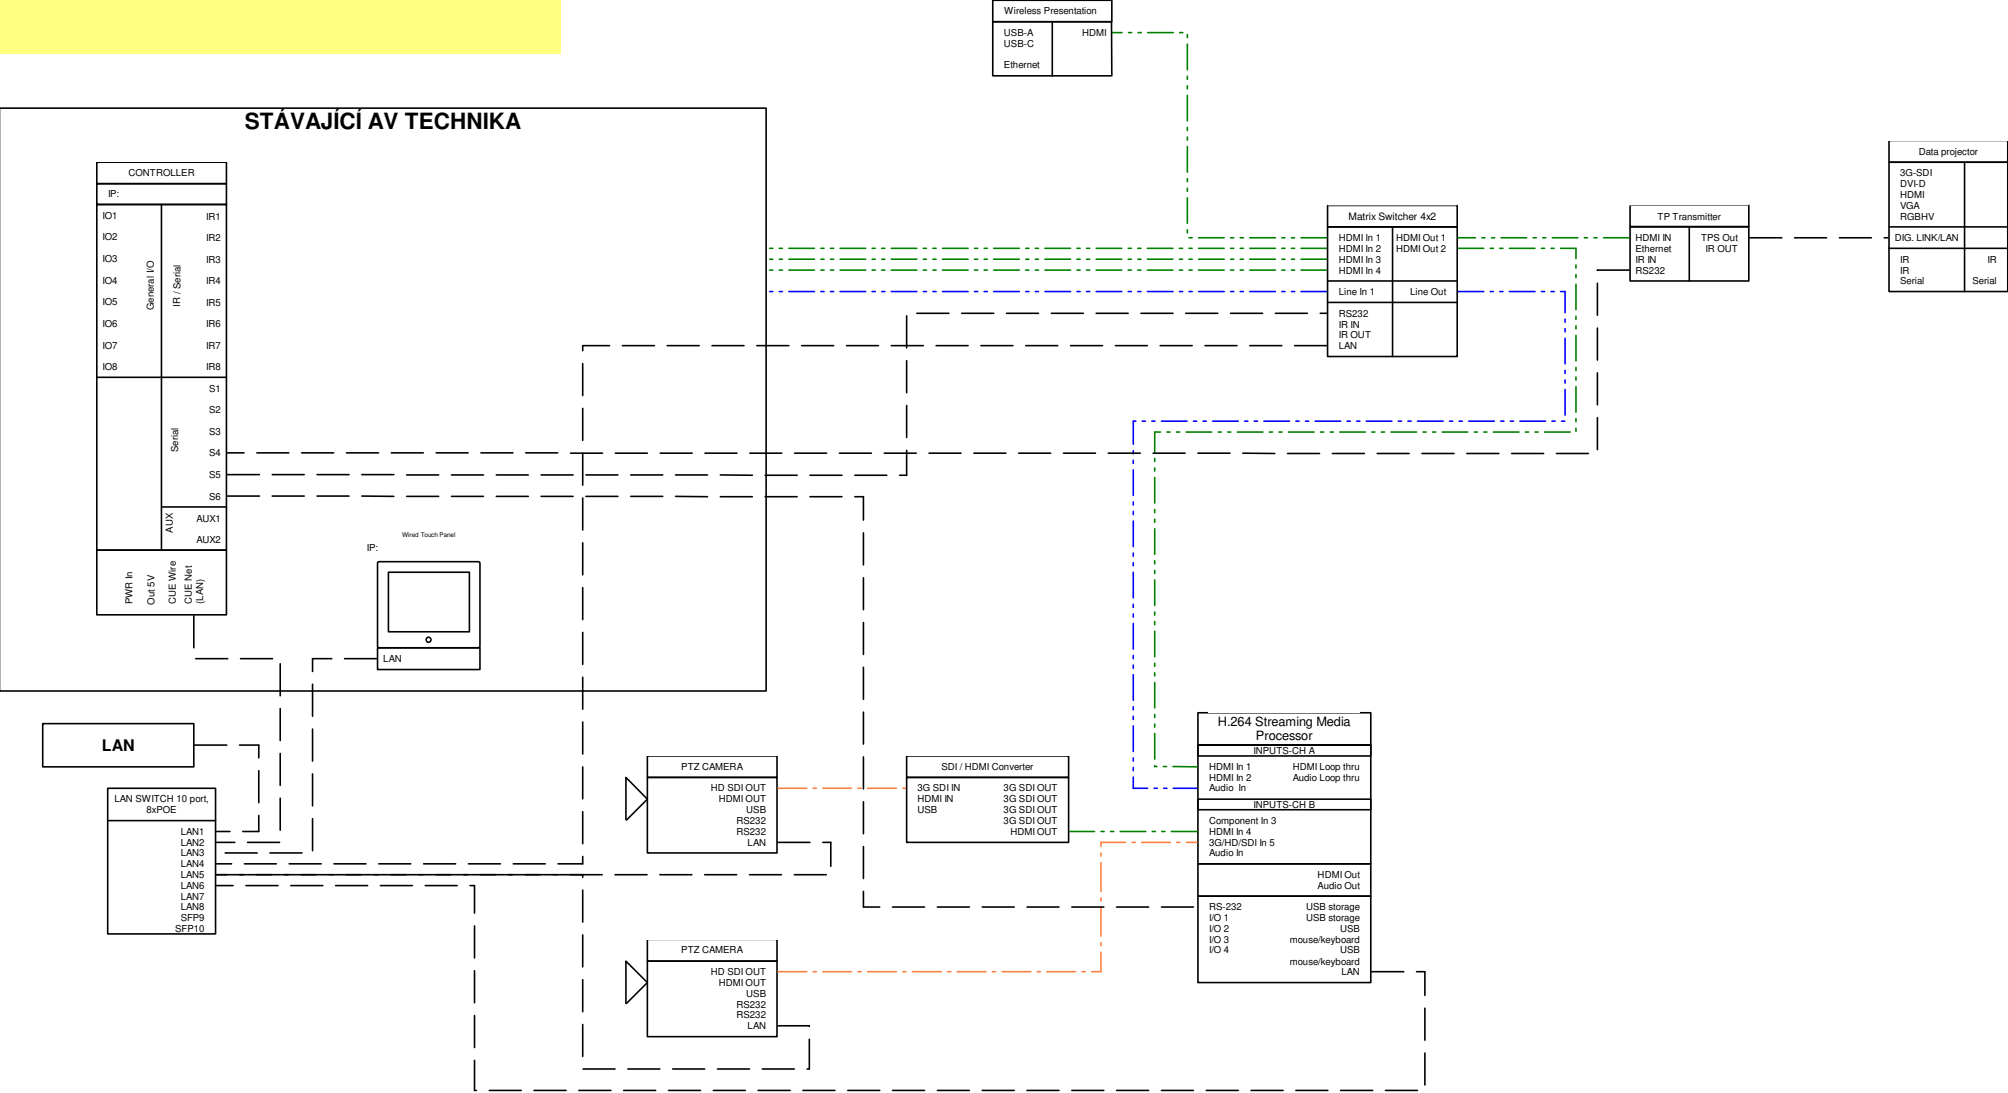

- USB
- HDMI
- SDI
- UTP
- C-VIDEO
- S-VIDEO
- VGA
- 50OHM RF KABEL
- SPECIAL DCN KABEL
- REPRODUCTOR 100V
- STEREO ASSYMETRIC
- STEREO SYMMETRIC
- MONO SYMMETRIC

STAVBA-OBJEKT:	Hustavská teologická fakulta Univerzity Karlovy		
MÍSTNOST:			
DBSAH:	Zapojení AV		
VYPRACOVAL:	Václav Jezbera		
Č. VÝKRESU:		DATUM:	2/2022