


DETAILS

DEMOLICE BUDOV FUNKČNĚM ROZEDROVANÍM, ZMŇOŽOVANIE KONSTRUKCIE JE NOVINE DOUŠANIE ZNAŠIII DO DOBI
PROVEDENÍ FINÁLNICH NOVÝCH KONSTRUKCII

- [illegible]

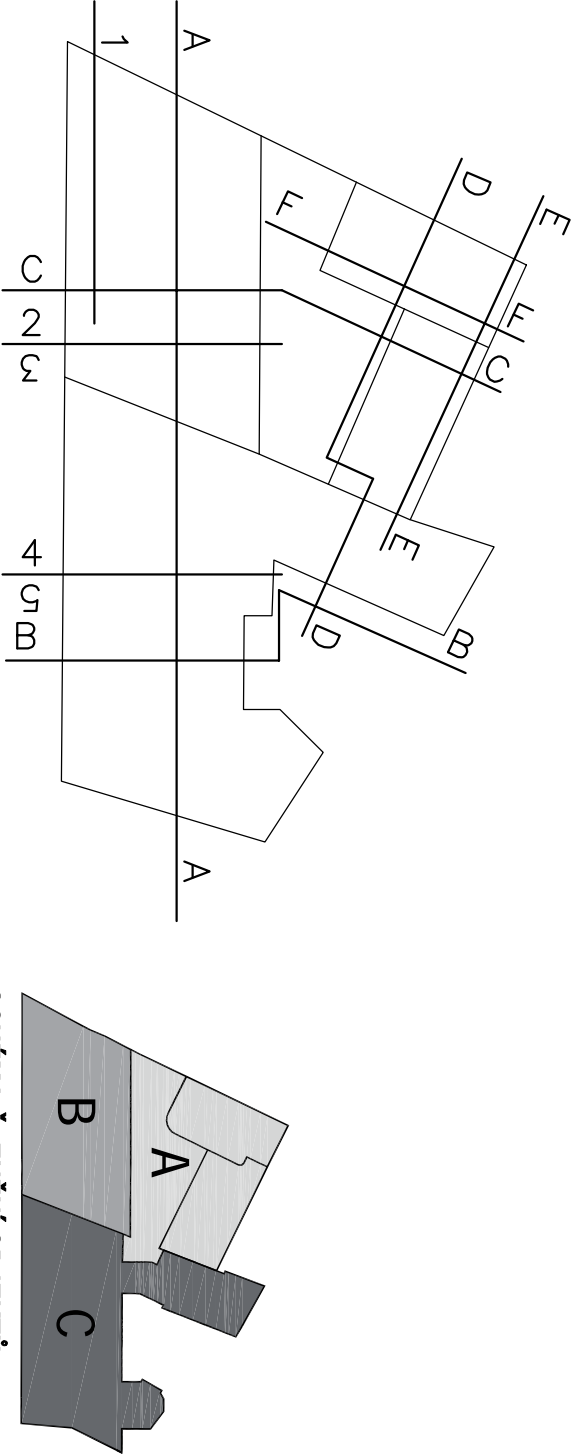

ŘEZ F-F - DEMOLICE