

Oplechování s otvorem pro dýzu

■ označení ve schématu


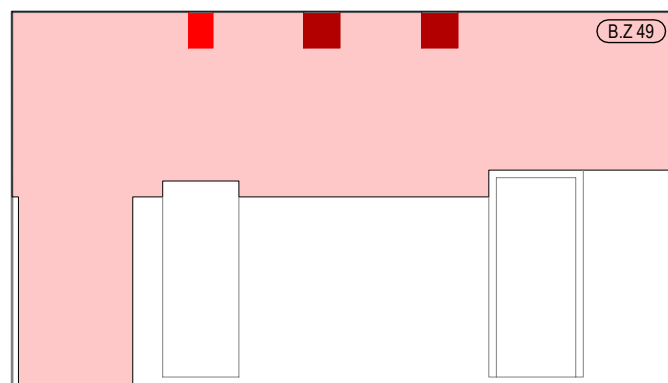


Schéma opláštění VZT B.Z 49

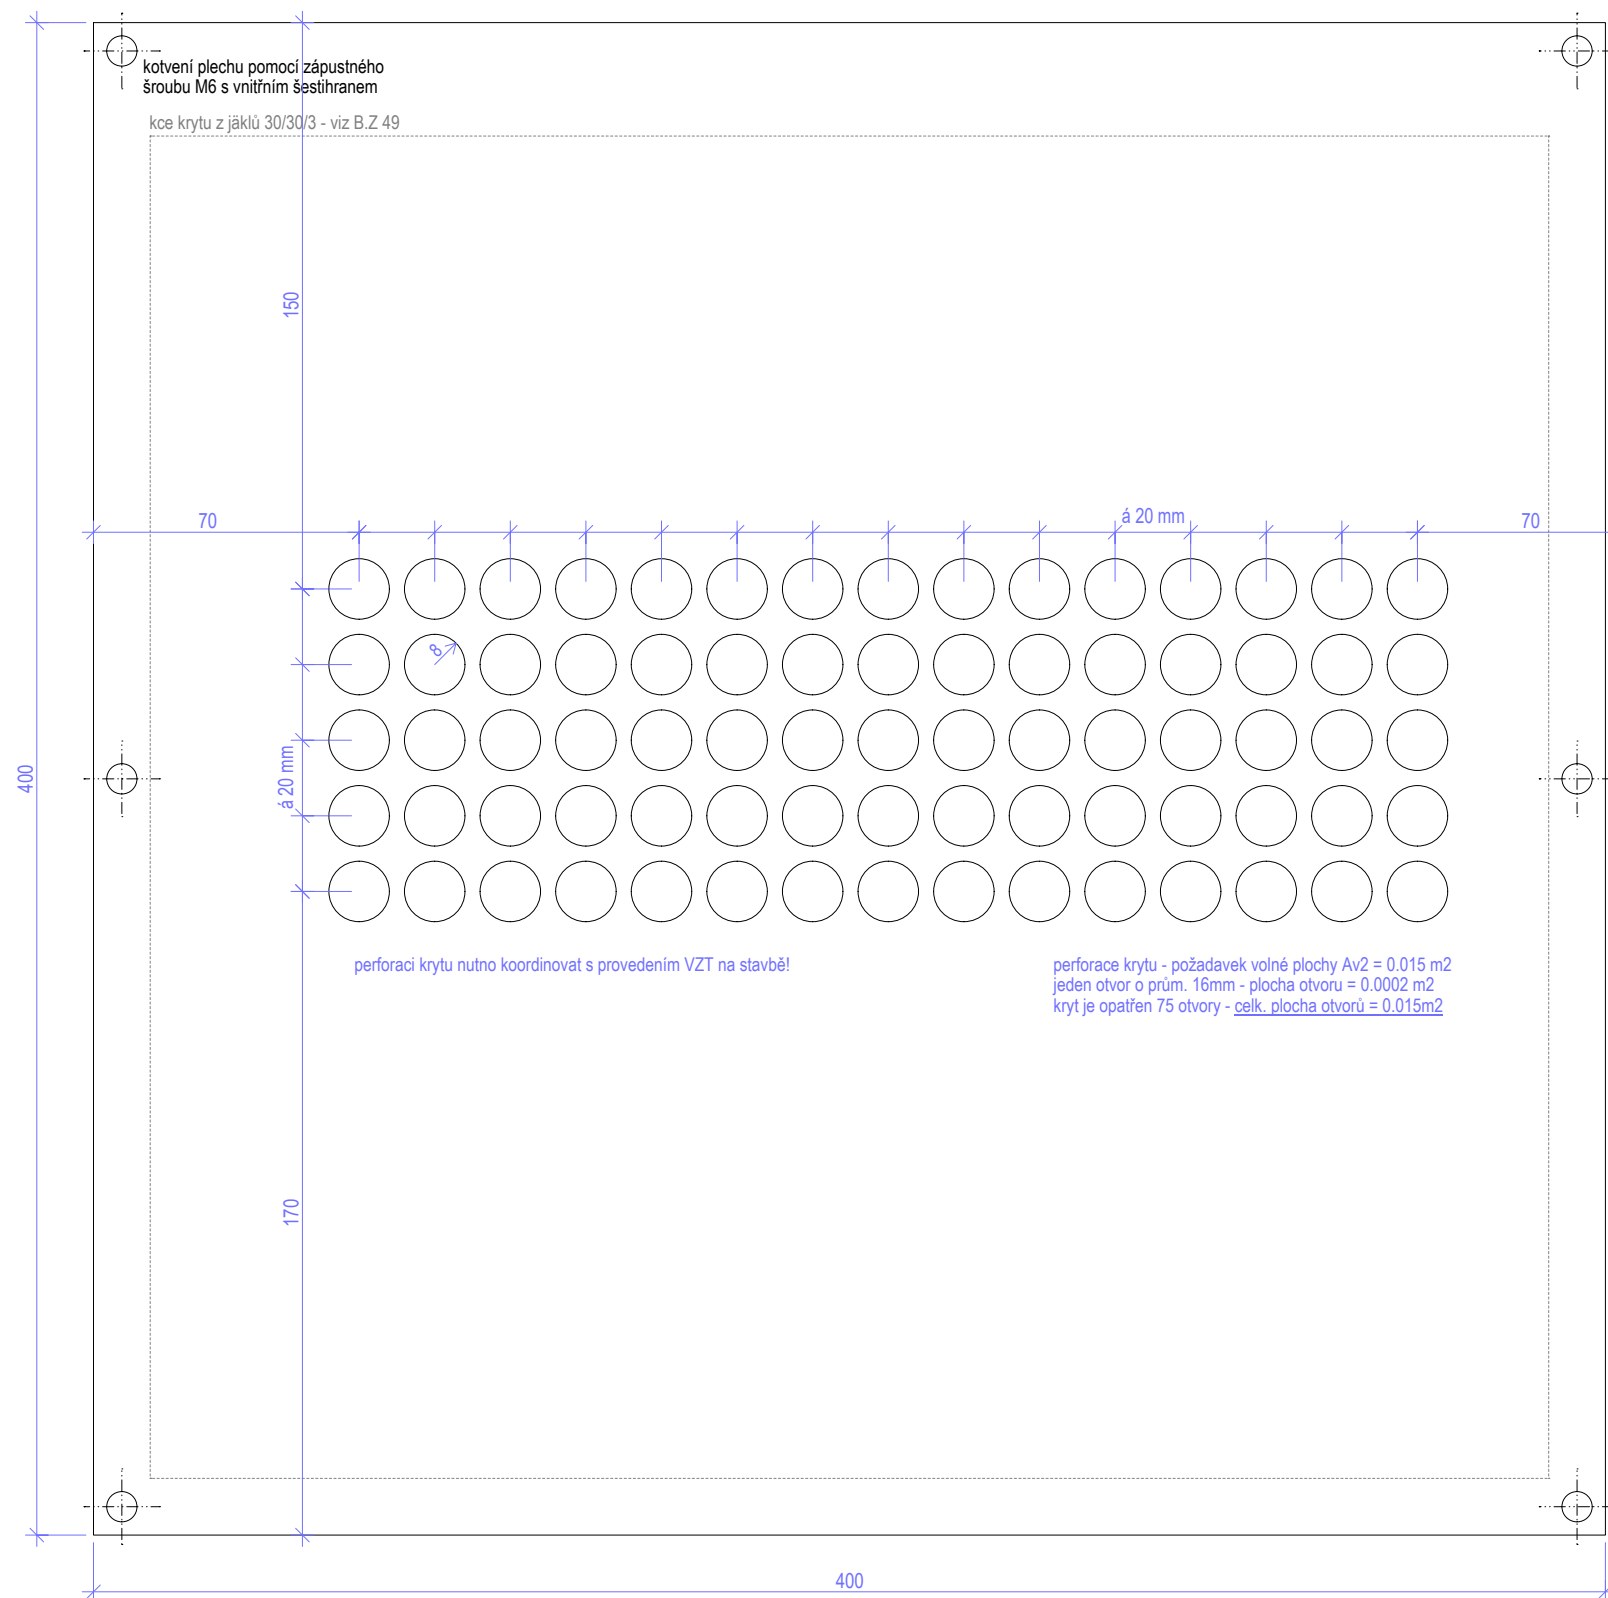

Oplechování s perforací

 označení ve schématu

atypická mříž je tvořena plechem P3 - 400/270, který je kotvený do jákové konstrukce opláštění VZT B.Z 49.

Mříž je kotvena pomocí šroubů M6 se zápusťnou hlavou a vnitřním šestihranem.

Umístění k opláštění je schématicky zaznačeno na výkresu, přesná poloha - viz příloha č. 403 Tabulka zámečnických výrobků - prvek B.Z 49

Opláštění krytu VZT (B.Z.49) včetně atypických mříží nutno koordinovat dle skutečného provedení!

PÚ: dtto B.Z 49 - viz příloha č. 403 Tabulka zámečnických výrobků

počet kusů: 2x mříž s perforací, 1x mříž pro osazení dýzy s vnitř. prům. 150mm

Veškeré rozměry uváděné v dokumentaci je nutné ověřit na stavbě dle skutečnosti, případné rozpory řešit s architektem!!!

Dodavatel vypracuje dílenskou dokumentaci, kterou potvrdí architekt. Dodavatel předloží vzorky materiálů a povrchových úprav k odsouhlasení architektem

projekt	investor	GP, zpracovatel části	kód části	č. přílohy
Rekonstrukce a dostavba budov FF UK Opletalova 47,49, Praha 1	Univerzita Karlova, Filozofická fakulta Náměstí Jana Palacha 2, 116 38 Praha 1	Škarda architekti - Ing. arch. Václav Škarda nám. Hrdinů 1125/8, 140 00 Praha 4, 261 222 339	AST	1334
datum	výkres	měřítko	stupeň PD	revize
05.01.2021	ATYPICKÁ MŘÍŽ SOUČÁSTÍ OPLÁŠTĚNÍ VZT (B.Z 49)	v m.č. 1.08	1:2	DPS
				-