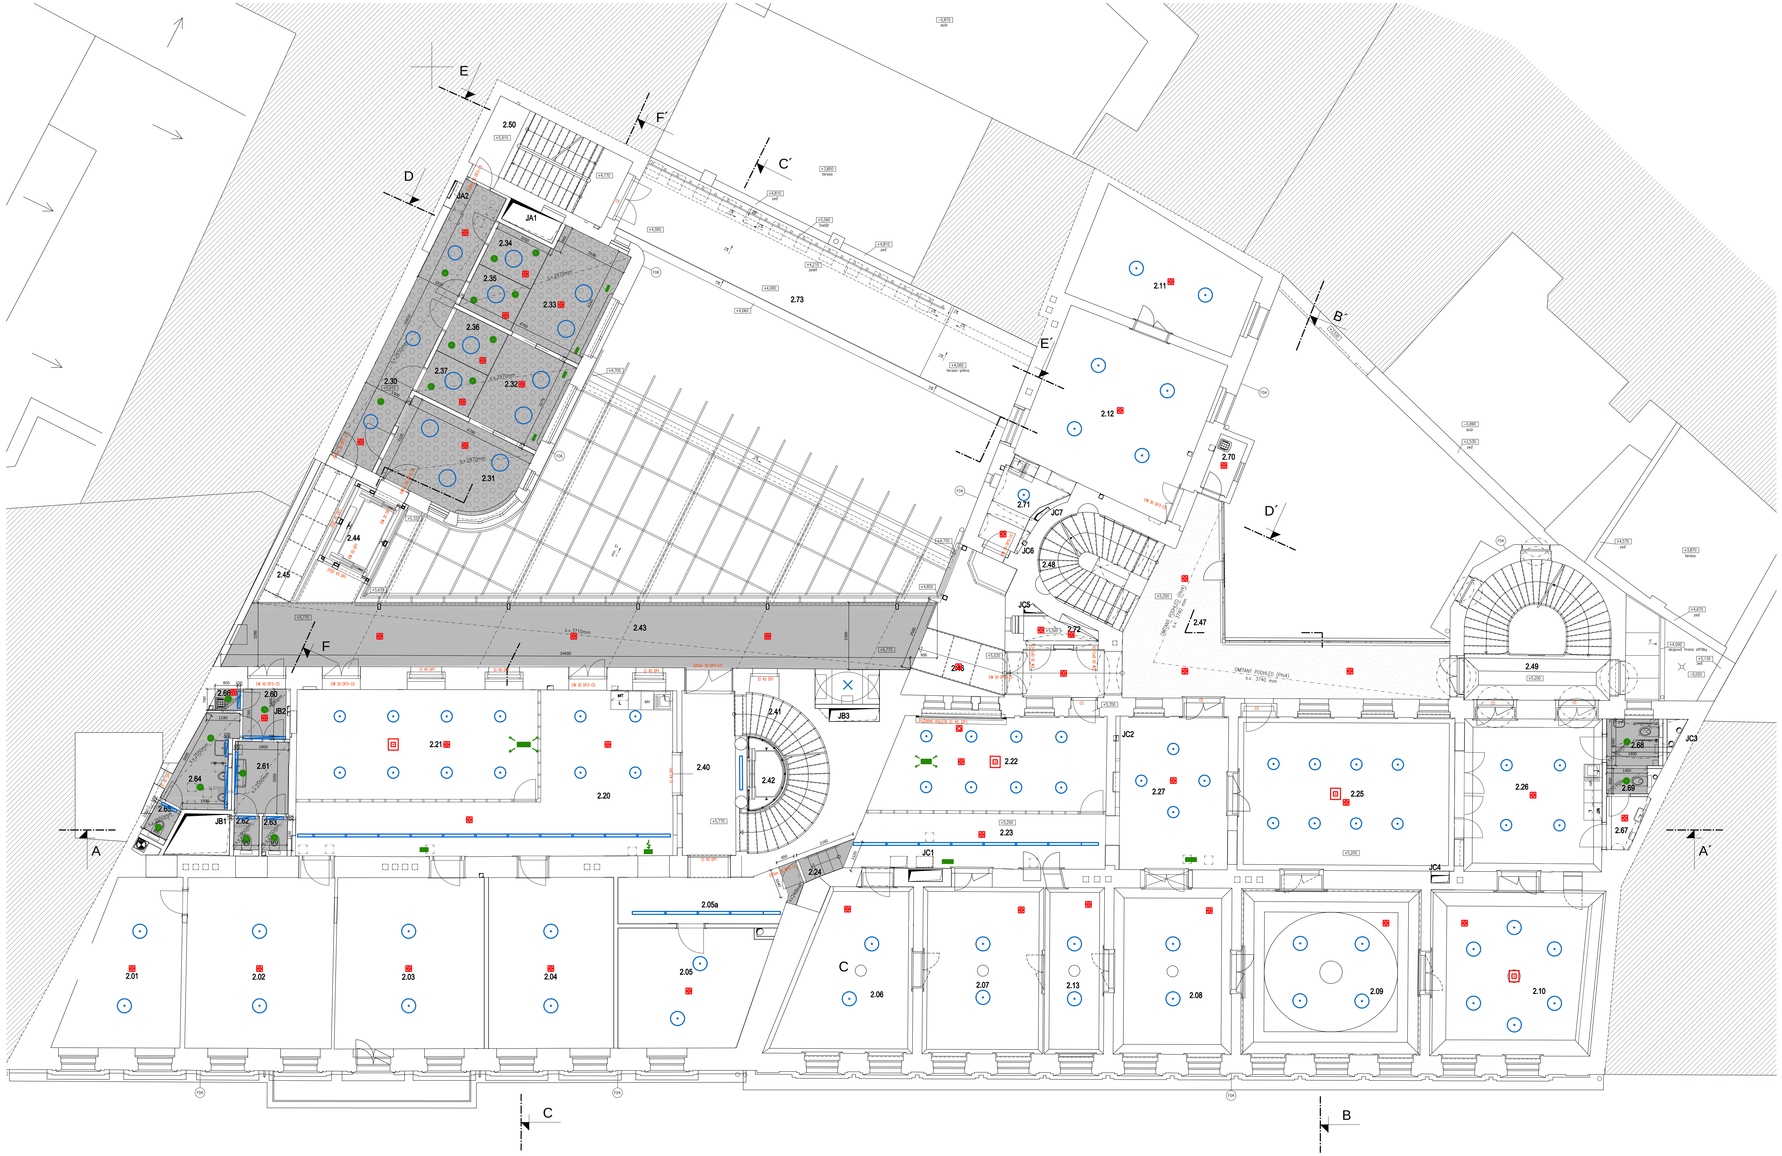

ČÍSLO MÍSTN.	NÁZEV MÍSTNOSTI	PLOCHA m2
	TICHÉ PRACOVNY	376.7
2.01	PRACOVNA	22.2
2.02	PRACOVNA	33.4
2.03	PRACOVNA	34.0
2.04	PRACOVNA	28.6
2.05	PRACOVNA	21.1
2.05a	CHODBA	11.8
2.06	PRACOVNA	25.8
2.07	PRACOVNA	26.4
2.08	PRACOVNA	25.9
2.09	PRACOVNA	39.1
2.10	PRACOVNA	36.6
2.11	PRACOVNA	23.1
2.12	PRACOVNA	35.4
2.13	PRACOVNA	13.3
	ZÁZEMÍ PRACOVEN	221.5
2.20	HALA S KUCHYŇKOU	45.1
2.21	JEDNACÍ MÍSTNOST	34.6
2.22	JEDNACÍ MÍSTNOST	27.3
2.23	CHODBA	18.4
2.24	SCHODIŠTĚ	1.5
2.25	JEDNACÍ MÍSTNOST	43.3
2.26	HALA	29.0
2.27	HALA	22.2
	KNIHOVNA – STUDOVNY	54.0
2.30	CHODBA	17.9
2.31	STUDOVNA	14.8
2.32	STUDOVNA	9.4
2.33	STUDOVNA	??.?
2.34	BOX	?.?
2.35	BOX	?.?
2.36	BOX	?.?
2.37	BOX	?.?
	KOMUNIKACE	197.3
2.40	HALA	13.9
2.41	SCHODIŠTĚ	11.3
2.42	VÝTAH	2.6
2.43	PAVLAČ	??.?
2.44	EVAKUAČNÍ VÝTAH	4.6
2.45	LÁVKA	5.7
2.46	LÁVKA	5.1
2.47	PAVLAČ	43.4
2.48	SCHODIŠTĚ	10.9
2.49	SCHODIŠTĚ	21.1
2.50	SCHODIŠTĚ	14.7
	OSTATNÍ PROSTORY	37.7
2.60	PŘEDSÍŇ	3.3
2.61	WC ŽENY	4.8
2.62	WC ŽENY – KABINKA	1.1
2.63	WC ŽENY – KABINKA	1.2
2.64	WC MUŽI	6.0
2.65	WC MUŽI – KABINKA	1.1
2.66	ÚKLID	0.7
2.67	PŘEDSÍŇ	2.5
2.68	WC BEZBARIÉROVÉ	3.3
2.69	WC	1.3
2.70	ÚKLID	2.1
2.71	ALKOVNA + ARKÝŘ	7.5
2.72	SERVEROVNA + SKLAD	2.7
2.73	TERASA	43.4

LEGENDA PODHLEDŮ:

- STROPNÍ KONSTRUKCE BEZ ZAVĚŠENÉHO PODHLEDU (OMÍTKY NEBO REŽNÉ KLENBOVÉ ZDIVO)
- SÁDROKARTONOVÝ PODHLED HLADKÝ (ZAVĚŠENÝ) – Phl 1
- SÁDROKARTONOVÝ PODHLED HLADKÝ (SAMONOSNÝ) – Phl 2
- SÁDROKARTONOVÝ PODHLED AKUSTICKÝ – Phl 1a
- ŠTUKOVÁ OMÍTKA NA CEMENTOVÁKNITÝCH DESKÁCH – Phl 4,5
- KOVOVÝ AKUSTICKÝ PODHLED (PERFOROVANÉ LAMELY) – Phl 3

KONCOVÉ PRVKY PODHLEDŮ:

- LED SVÍTIDLO LINIOVÉ ZAVĚŠENÉ ZE STROPU/PŘISAZENÉ K PODHLEDU
- LED SVÍTIDLO LINIOVÉ ZAPUŠTĚNÉ V NICE V PODHLEDU
- BODOVÉ LED SVÍTIDLO ZAVĚŠENÉ ZE STROPU/VYKONZOLOVANÉ ZE STĚNY
- KRUHOVÉ LED SVÍTIDLO PŘISAZENÉ KE STROPU/K PODHLEDU
- KRUHOVÉ LED SVÍTIDLO ZAVĚŠENÉ ZE STROPU/Z PODHLEDU
- BODOVÉ LED SVÍTIDLO SAMOSTATNÉ/V RÁMCI LINIOVÉ LIŠTY – PŘISAZENÉ KE STROPU/K PODHLEDU
- PRŮMYSLOVÉ ZÁŘIVKOVÉ SVÍTIDLO PŘISAZENÉ KE STROPU/K PODHLEDU
- TALÍŘOVÝ VZT VENTIL ZAPUŠTĚNÝ V PODHLEDU
- VZT VÝUSTKA ZAPUŠTĚNÁ V PODHLEDU
- DATAPROJEKTOR (PŘÍPRAVA NA OSAZENÍ)
- OPTICKO–KOUŘOVÝ HLÁSIČ EPS
- TEPLOTNÍ HLÁSIČ EPS

POZNÁMKY:

- POZICE VŠECH PODHLEDOVÝCH PRVKŮ V TOMTO VÝKRESU JSOU POUZE ORIENTAČNÍ PŘESNÉ POZICE I POČET TĚCHTO PRVKŮ OVĚŘÍ DODAVATEL PŘED REALIZACÍ V KNZE MĚSTNOSTI – viz PROJEKT INTERIÉRU

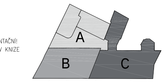

SCHÉMA ČLENĚNÍ OBJEKTŮ

Razítko

Pare

Stavba

REKONSTRUKCE A DOSTAVBA BUDOV FF UK
OPLETALOVA 47, 49, PRAHA 1

č. parc. 152, 153, K. Ú. NOVÉ MĚSTO

± 0.000 = 196.39 m.n.m. Bpv

Investor	FILOZOFICKÁ FAKULTA Univerzita Karlova	Filozofická fakulta, UK nám. Jana Palacha 2 116 38 Praha 1 tel.: 221 619 437	Bc. Tomáš Šedivý
Hlavní projektant, autor architektonického návrhu	K KA RDA ARCHITEKTI	Skarda architekti - ing. arch. Václav Skarda nám. Hrdinů 1125/8 140 00 Praha 4 tel.: 261 222 339	Ing. arch. Václav Skarda Ing. arch. Miloš Hlaváček MgA. Lukáš Koubek Ing. arch. Anna Kružíková Ing. arch. Jiří Švehla Bc. Viktor Kirschner
Stavební část, koordinace projektu		m3m s. r. o. Korunovační 992/27 170 00 Praha 7 tel.: 257 315 884	Ing. Michal Pokorný Ing. Jan Lakosil Ing. Michal Nastoupil
Statika		NĚMEC POLÁK spol. s r. o. Milady Horákové 116/109 160 00 Praha 6 tel.: 603 578 475	Ing. Ivan Němec Ing. Milan Polák
Požárně-bezpečnostní řešení		Ing. Zdeňka Kubištová Javorová 2097 252 28 Černošice	Ing. Zdeňka Kubištová
Domovní technologie		TechOrg s. r. o. Havlíčkova 1113/12 160 00 Praha 6 tel.: 725 349 334	Ing. Ondřej Hlaváček

ARCHITEKTONICKO - STAVEBNÍ ČÁST

Zpracovatel části		m3m s. r. o. Korunovační 992/27 170 00 Praha 7 tel.: 257 315 884	Ing. Michal Pokorný
Vypracoval	Ing. Jan Lakosil	Kontroloval Ing. Michal Pokorný	Datum **03. 2021**
Stupeň PD **DPS**		Oddíl dokumentace **D.1.1**	Kód části **AST**
Formát 12xA4		Měřítko 1 : 75	Číslo přílohy OPL_DPS_AST - 152
Příloha		PŮDORYS 2.NP - PODHLEDY	