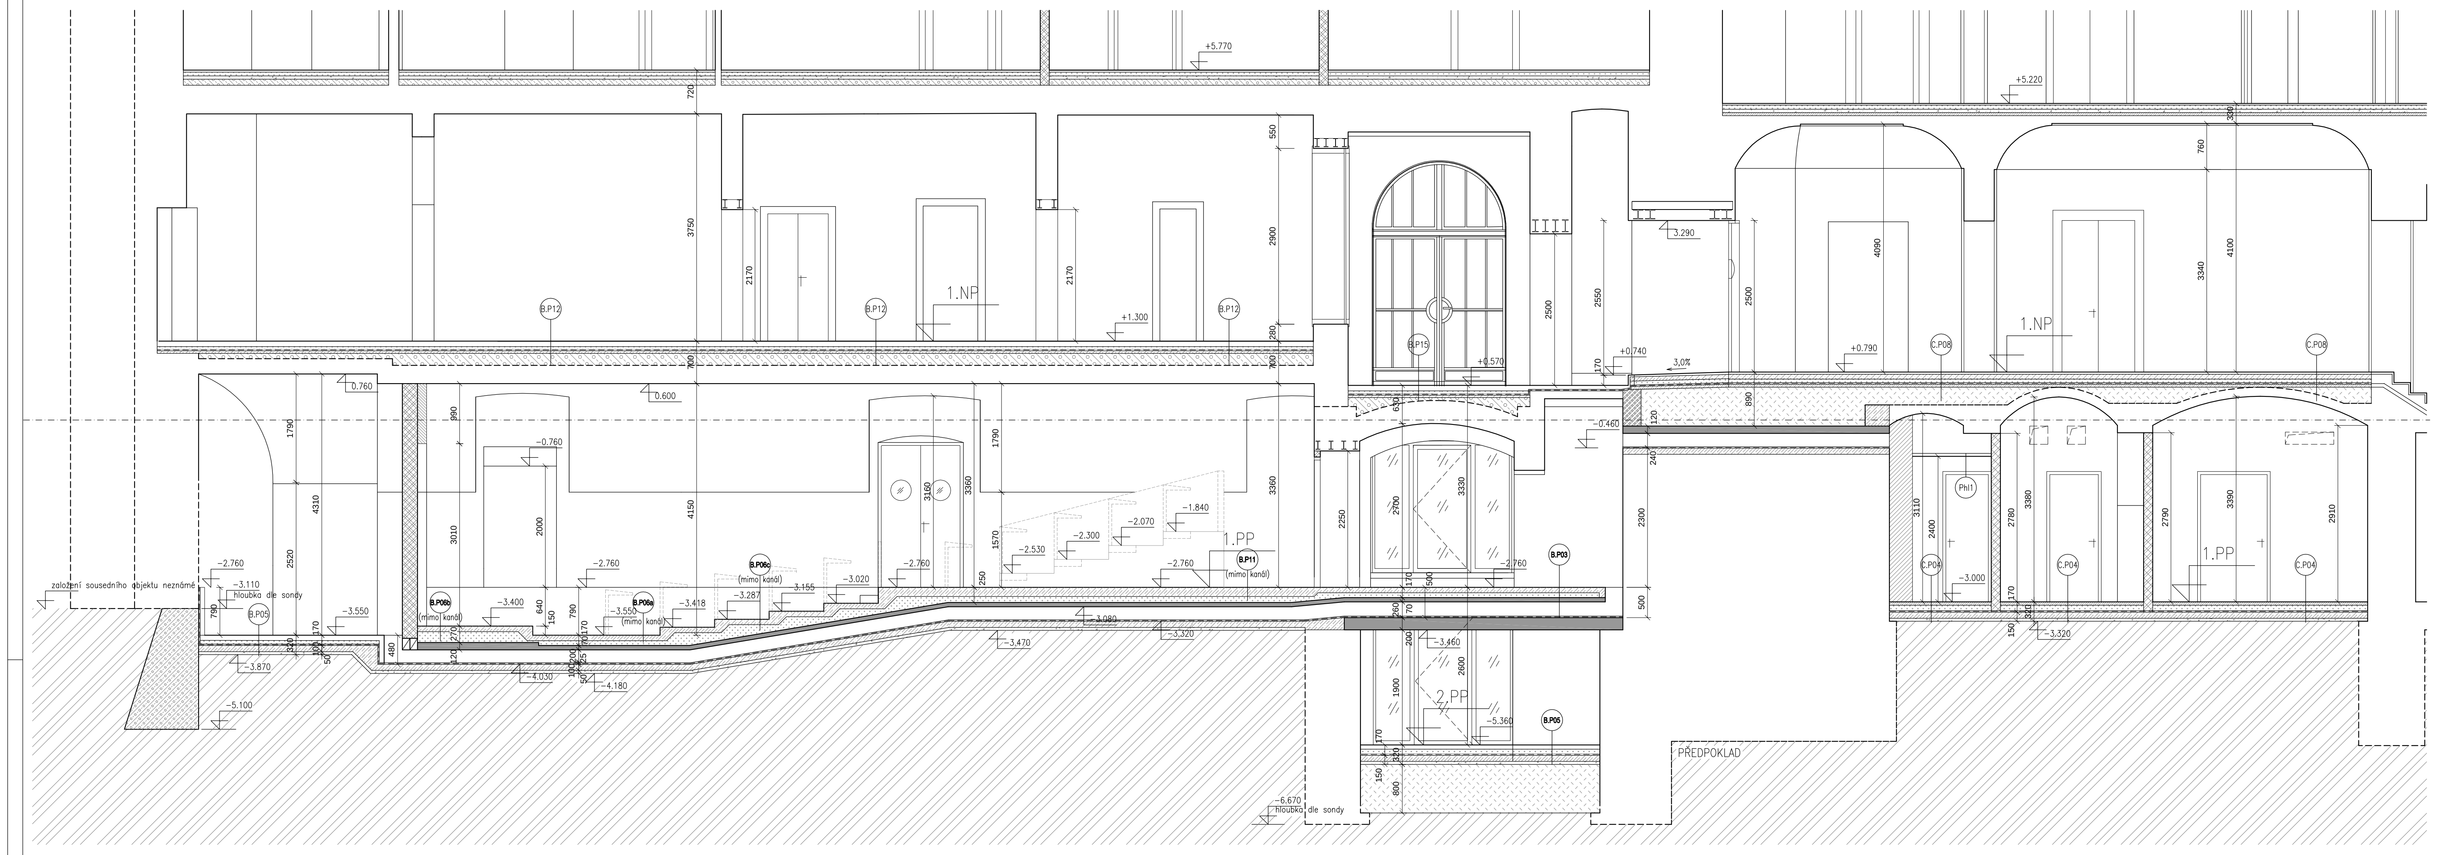

LEGENDA MATERIÁLŮ - ŘEZY:

- ŽELEZOBETON C 25/30 – C 30/37 – VIZ. STATIKA
- ZDIVO CIHELNÉ / SMÍŠENÉ / KAMENNÉ – PŮVODNÍ
- ZDIVO – DOZDÍVKY Z PLNÝCH CIHEL (P 10) NA MALTU M 2,5
- ZDIVO – CIHELNÉ DĚROVANÉ TVÁRNICE, TL. 100, 150, 250, 300mm (P 10) NA MALTU M 2,5
- ZDIVO – CIHELNÉ AKU DĚROVANÉ TVÁRNICE, TL. 150, 250, 300mm (P 10) NA MALTU M 2,5
- PŘÍČKY SDK / INSTALAČNÍ SDK PŘÍČKY
- PŘÍČKY SDK AKUSTICKÉ
- TRYSKOVÁ INJEKTÁŽ
- TEPELNÁ / ZVUKOVÁ IZOLACE
- TERASY
- SLIŽÍKOVÝ PLECH
- ZEMINA PŮVODNÍ
- ZEMINA NASYPANÁ / NÁSYP
- NÁSYP KLENBY PŮVODNÍ (BEZ ROZLIŠENÍ TYPU)
- VYROVNÁVACÍ LEHČENÁ MALTA
- BETONOVÁ MAŽANINA
- ŠTĚRKOVÝ PODSYP / KAČÍREK

ŘEZ 2-2´

ŘEZ 3-3´

ŘEZ 4-4´

ŘEZ 5-5´

POZNÁMKY (OBECNÉ) :

- NEDÍLNOU SOUČÁSTÍ DOKUMENTACE JE TECHNICKÁ ZPRÁVA A TABULKY SKLADEB
- POLOHY KOMUNIKAČNÍCH PRŮDUCHŮ JSOU POLOHOVÉ PŘEVZATY Z GROUNÉ PŮDY (STŘECHY), PŘÍPADNĚ Z PODZEMNÍCH PODLAŽÍ DLE POLOH VYBÍRACÍCH OTVORŮ. V OSTATNÍCH PODLAŽÍCH JSOU POLOHY A ROZMĚRY PRŮDUCHŮ POUZE INFORMACÍ O JEJICH EXISTENCI A MOHOU SE LIŠIT
- SKRYTÉ KONSTRUKCE ZANESENÉ V DOKUMENTACI JSOU PŘENESENY Z ARCHIVNÍCH PODKLADŮ – SKUTEČNOST SE OD PŘEDPOKLÁDANÉHO STAVU MŮŽE LIŠIT, V PŘÍPADĚ NALEZENÍ ZÁVAŽNĚJŠÍCH ODCHYLEK BUDOU PRÁCE POZASTAVENY A BUDE PŘIZVÁN PROJEKTANT K URČENÍ DALŠÍHO POSTUPU PRACÍ
- PŘED ZAPOČETÍM BOURACÍCH PRACÍ BUDOU PROVEDENY DOPLŇKOVÉ OVĚŘOVACÍ SONDY PRO POTVRZENÍ PŘEDPOKLÁDANÝCH SKUTEČNOSTÍ, V PŘÍPADĚ ZJIŠTĚNÍ ODLIŠNÉ SKUTEČNOSTI OD PŘEDPOKLADU V DOKUMENTACI BUDE PŘED ZAHÁJENÍM DALŠÍCH PRACÍ PŘIZVÁN PROJEKTANT PRO STANOVENÍ DALŠÍHO POSTUPU PRACÍ
- PŘED VLASTNÍMI DEMOLIČNÍMI PRACEMI MUSÍ BÝT ZAJIŠTĚNO ODPOJENÍ VEŠKERÝCH INSTALACÍ OD SVÝCH ZDROJŮ, A TO ZEJMÉNA PITNÉ A POŽÁRNÍ VODY, PŘÍVODU ELEKTRO-SILNO A PLYNU
- KÓTY PARAPETŮ OKEN NAVRHOVANÉHO STAVU I PRO BOURACÍ PRÁCE JSOU VZTAŽENY K NIVELETĚ BUDOUCÍ PODLAHY
- NÁBYTEK JE ZAKRESLEN POUZE INFORMATIVNĚ
- OMÍTKY JSOU REALIZOVÁNY NA NOVÝCH ZDĚNÝCH KONSTRUKCÍCH VE SKLADBÁCH DLE AST–002, U STÁVAJÍCÍHO ZDIVA PŘEDPOKLÁDÁME ROZSAH NOVÝCH OMÍTEK / OPRAV V ROZSAHU CCA 30% PLOCHY.
- ODKAZOVÉ BUBLINY SE SPECIFIKACÍ DVEŘÍ A JEJICH VYBAVENÍ JSOU UMÍSTĚNY VE SCHÉMATECH AST–510.
- PODROBNÉ ŘEŠENÍ PODLAH V JEDNOTLIVÝCH MÍSTNOSTECH VIZ AST–002 (SKLADBY) A AST–802 (SCHÉMATA TYPŮ).

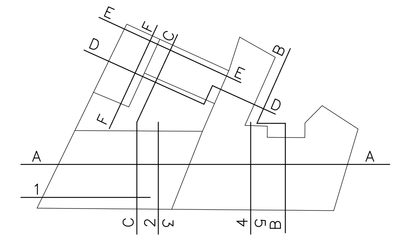

SCHÉMA ČLENĚNÍ OBJEKTŮ

Razítko

Paré

Stavba

REKONSTRUKCE A DOSTAVBA BUDOV FF UK OPLETALOVA 47, 49, PRAHA 1

č. parc. 152, 153, K. Ú. NOVÉ MĚSTO

± 0.000 = 196.39 m n.m. Bpv

Investor	Filozofická fakulta, UK nám. Jana Palacha 2 116 38 Praha 1 tel.: 221 619 437	Bc. Tomáš Šedivý
Hlavní projektant, autor architektonického návrhu	Škarda architekti - ing. arch. Václav Škarda nám. Hrdinů 1125/8 140 00 Praha 4 tel.: 261 222 339	Ing. arch. Václav Škarda Ing. arch. Miloš Havaček MgA. Lukáš Kroček Ing. arch. Anna Kružíková Ing. arch. Jiří Švehla Bc. Viktor Kirschner
Stavební část, koordinace projektu	m3m s. r. o. Konunovační 982/27 170 00 Praha 7 tel.: 257 315 864	Ing. Michal Pokorný Ing. Jan Lakosil Ing. Michal Nastoupil
Statika	NĚMEC POLÁK, spol. s r. o. Milady Horákové 116/209 160 00 Praha 6 tel.: 603 578 475	Ing. Ivan Němec Ing. Milan Polák
Požárně-bezpečnostní řešení	Ing. Zdeňka Kubištová Javorová 2097 252 28 Černošice	Ing. Zdeňka Kubištová
Domovní technologie	TechOrg s. r. o. Havlovická 1113/12 160 00 Praha 6 tel.: 725 349 334	Ing. Ondřej Hlaváček

ARCHITEKTONICKO - STAVEBNÍ ČÁST

Zpracovatel části	m3m s. r. o. Konunovační 982/27 170 00 Praha 7 tel.: 257 315 864	Ing. Michal Pokorný
Vypracoval Ing. Jan Lakosil	Kontroloval Ing. Michal Pokorný	Datum **03. 2021**
Stupeň PD **DPS**	Oddíl dokumentace **D.1.1**	Kód části **AST**
Formát 15 x A4	Měřítko 1 : 50	Číslo přílohy OPL_DPS_AST - 204
Příloha	ŘEZY 1-1´ - 5-5´ - NOVÝ STAV	