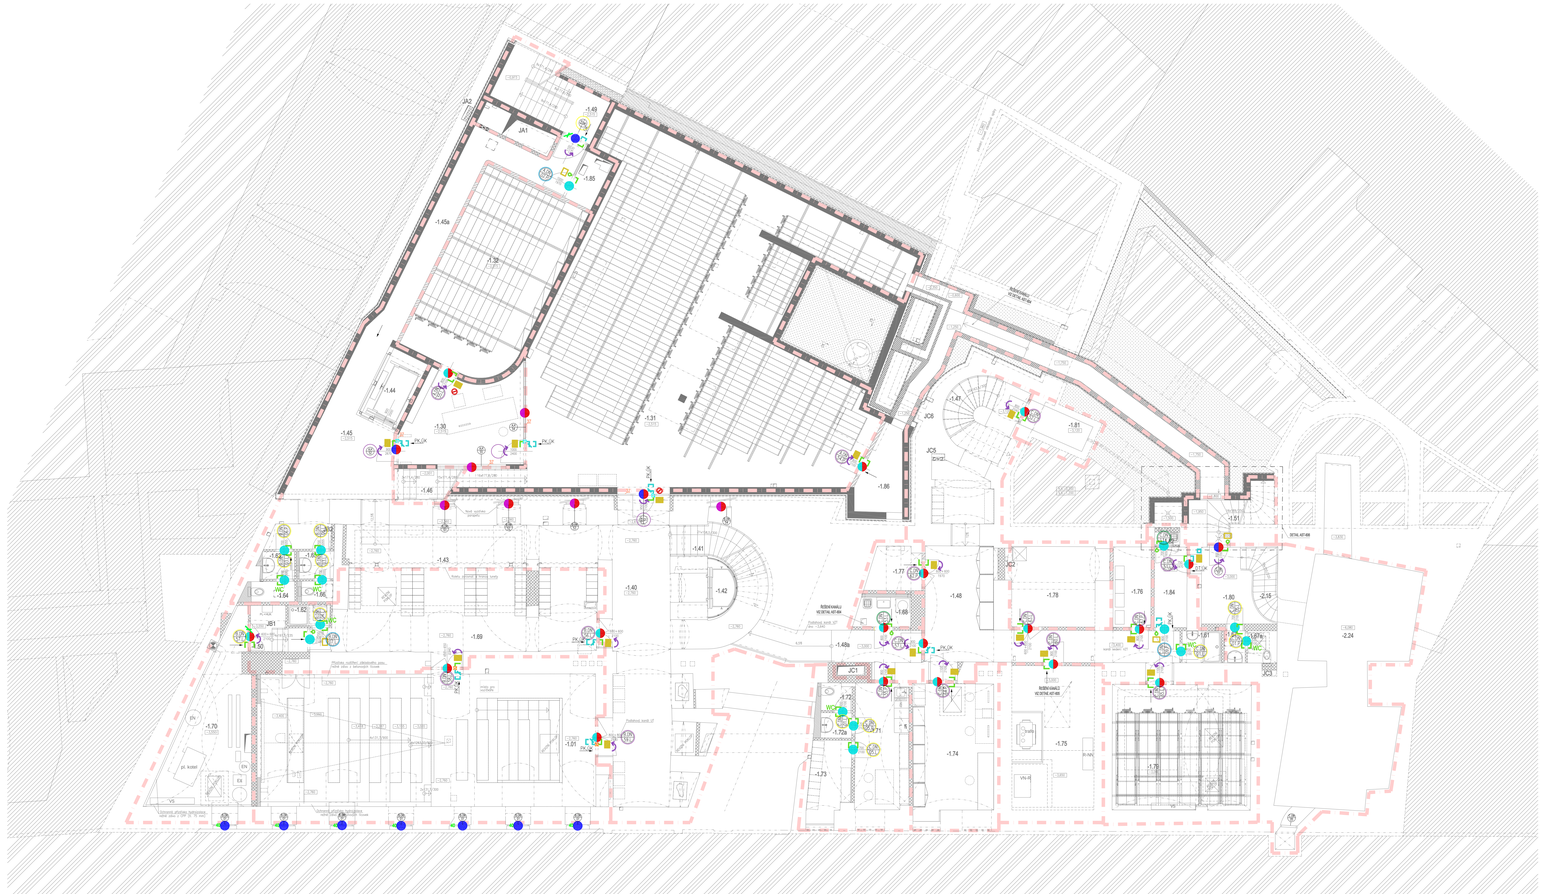

LEGENDA MÍSTNOSTÍ 1.PP		
ČÍSLO MÍSTNOSTI	NÁZEV MÍSTNOSTI	PLOCHA m²
	SPOLEČNÉ PROSTORY	85.1
+1.01	VÝ. / ÚTOČIŠTĚ	85.1
+1.02	NEOBSAZENO	
+1.03	NEOBSAZENO	
	KAVÁRNA	228.8
+1.30	ŠATNA/LIFT. KAVÁRNÍK	19.3
+1.31	ZÁZEMÍ/LIFT. KAV.	177.8
+1.32	SKLAD VÝROBNÍCH TEKUT.	40.3
	KOMUNIKACE	218.9
+1.40	HALA	51.1
+1.41	SCHODIŠTĚ	8.0
+1.42	VÝTAH	1.8
+1.43	CHODBA	23.1
+1.44	EVAKUAČNÍ VÝTAH	3.1
+1.45	CHODBA	19.3
+1.45a	CHODBA	16.7
+1.46	SCHODIŠTĚ	7.2
+1.47	SCHODIŠTĚ	9.9
+1.48	CHODBA	36.1
+1.48a	CHODBA	11.6
+1.49	SCHODIŠTĚ	11.6
+1.50	CHODBA	4.2
+1.51	SKLEP, SCHODY	4.8
	OSTATNÍ PROSTORY	206.6
+1.60	NEOBSAZENO	
+1.61	SPRCHA	2.5
+1.62	SPRCHA	1.8
+1.63	WC se.Zh.	1.7
+1.64	WC se.Zh. – KABINA	1.8
+1.65	WC ŽENY	1.9
+1.66	WC ŽENY– KABINA	1.3
+1.67	WC-GALERIE	1.5
+1.67a	WC-GALERIE – KABINA	1.8
+1.68	PŘEDSÍŇ	2.1
+1.69	ŠATNA	40.5
+1.70	ŠATNA/M	23.5
+1.71	ŠATNA PERSONÁL	13.1
+1.72	WC PERSONÁL	1.8
+1.72a	WC PERSONÁL – KABINA	1.7
+1.73	ŠATNA PERSONÁL	4.3
+1.74	ÚKLID.	25.3
+1.75	TECHNOLOGIE	22.8
+1.76	SKLADU RECEPCE/KAVÁRNÍK	5.8
+1.77	DPS	4.4
+1.78	SZNÍDAŇNA	13.9
+1.79	SKLAD	22.2
+1.80	SKLADU.-VÝSTUPNÍ PROSTOR	7.8
+1.81	SKLAD ZAHR. NÁBYTKU	3.8
+1.82	SKLAD	0.7
+1.83	NEOBSAZENO	
+1.84	SKLAD	5.1
+1.85	SPRCHA/WC ZAVIC	2.9
+1.86	SPRCHA/WC ZAVIC	4.2
+2.15	SKLADNÉ	1.67
+2.24	SKLADNÉ	1.67

LEGENDA VYBAVENOSTI PRVKŮ:

STAVEBNÍ OBJEKTY:

OBJEKT "A" – Č.P. 47
OBJEKT "B" – Č.P. 49
OBJEKT "C" – Č.P. 48

LEGENDA ZNAČENÍ PRVKŮ:

DŘEVĚNÉ :
- REPASE
- REPASE+DPNÁ
- REPASE+REPLAK
- REPLAKA
- DVEŘE NOVÉ SPECIÁLNÍ

DŘEVĚNÉ - POŽÁRNÍ :
- REPLAK S POŽÁRNÍ ODOLNOSTÍ

OCELOVÉ :
- PLNÉ
- PROSKLENÉ DVEŘE, PROSKLENÁ STĚNA

OCELOVÉ - POŽÁRNÍ :
- POŽÁRNÍ – PLNÉ
- POŽÁRNÍ – PROSKLENÉ
- POŽÁRNÍ – PLNÉ, PROSKLENÉ

VNITŘNÍ PŘÍČKY :
- PROSKLENÉ PŘÍČKY LACOS

TYP DVEŘÍ (SLZ VYSMÝKÁNÍ SLB):
- TYP 1 – ELEKTROMECHANICKÝ ZÁMEK, ČTEČKA KOMŮRKOVÝCH KLÍČŮ, KOVOVÉ KLIKA-KLIKA
- TYP 2 – ELEKTRICKÝ ZÁMEK, ČTEČKA KOMŮRKOVÝCH KLÍČŮ, KOVOVÉ KLIKA-KLIKA BEZ VYSMÝKÁNÍ SLB
- TYP 3 – MECHANICKÝ ZÁMEK+KLÍČEK, KOVOVÉ KLIKA-KLIKA ZÁMEK BEZ KLÍČKY

LEGENDA PŘÍR:

POŽÁRNÍ ÚSEKY :
- HRANICE POŽÁRNÍCH ÚSEKŮ
- ÚSEK (DNU)
- PK – PAMĚŤOVÁ FUNKCE KOVÁNÍ
- ST – OSOBNOSTNÉ TLAČÍTKO
- ČK – ČASOVÉ ČEKACÍ KLAVÍ
- ZK – SAMOZAVÍRAČ S KOORDINACÍ – OSÉ PŘÍČKA

SYSTÉM VYBAVY DVEŘÍ:

- KLIKA
- KOULE
- ČASOVÉ MEZILÍ BEZ PAMĚŤOVÉ FUNKCE KOVÁNÍ
- PAMĚŤOVÉ KOVÁNÍ
- ZÁMKOVÉ KLIKA
- OSOBNOSTNÉ TLAČÍTKO
- WC – KOMPARTMENTÁLE (BEZ CYLINDROVÉ KLÍČKY)
- WC ZÁMEK
- MEZILÍ – WC MOBILNÍ
- SAMOZAVÍRAČ (PRŮCHOZÍ ÚČOSOU)
- SAMOZAVÍRAČ (POŽÁRNÍCH PÁR)
- KOORDINATOR (MÁRNÁ DVEŘ (POŽÁRNÍCH PÁR))
- ACS – ČTEČKA KARET, ELEKTROMECHANICKÝ ZÁMEK
- ACS – ČTEČKA KARET, ELEKTRICKÝ ZÁMEK
- EPS – DVEŘE ŘÍZENÉ MAGNETICKÝM KOTVAM (ZALOŽENO EPS)
- EZS/ACS – OSOBNOSTNÉ TLAČÍTKO PŘÍSLUŠNÝCH MAGNETŮ
- EZS – MAGNETICKÝ KONTAKT OTEVŘENÍ
- EPS – TLAČÍTKOVÝ HLÁSIČ
- DVEŘE A OKNA, OTEVÍRANÉ SPOUŠTĚNÝMI ZALOŽENO EPS)
- AKU – PŮDORYS NA MUSTRU STĚN Rw (dB)
- AKU – PŮDORYS NA MUSTRU DVEŘÍ Rw (dB)
- AKU – PŮDORYS NA MUSTRU OKEN Rw (dB)

SCHÉMA ČLENĚNÍ OBJEKTŮ

Rázdlo

Pont

Stavba

REKONSTRUKCE A DOSTAVBA BUDOV FF UK OPLETALOVA 47, 49, PRAHA 1

č. parc. 152, 153, K. Ú. NOVÉ MĚSTO

± 0.000 = 196,39 m n.m. Bpv

Investor	Filozofická fakulta UK nám. Jana Palacha 2 116 38 Praha 1 tel.: 221 619 437	Bc. Tomáš Šeršvý
Hlavní projektant, autor architektonického návrhu	Skarda architekti - Ing. arch. Václav Skarda nám. Hrdinů 1125/6 140 00 Praha 4 tel.: 241 402 359 **ARCHITEKTI**	Ing. arch. Václav Skarda Ing. arch. Miloš Hlaváček MgA. Lukáš Krobok Ing. arch. Anna Kružíková Ing. arch. Jiří Svatoš Bc. Viktor Kirschner
Stavební část, koordinace projektu	HOBY, s. r. o. Korunovační 98/227 170 00 Praha 7 tel.: 257 315 884	Ing. Michal Pokorný Ing. Jan Lakosil Ing. Michal Nastoupil Michael Krbavec
Statika	NĚMEC POLÁK, spol. s r. o. Mlady Horákové 116/109 160 00 Praha 6 tel.: 603 578 475	Ing. Ivan Němec Ing. Milan Polák
Požárně-bezpečnostní řešení	Ing. Zdeňka Kubištová Jeseniova 2097 252 28 Černošice	Ing. Zdeňka Kubištová
Domovní technologie	TechOrg s. r. o. Havlíčkova 1113/12 160 00 Praha 6 tel.: 725 349 334	Ing. Ondřej Hlaváček

ARCHITEKTONICKO - STAVEBNÍ ČÁST

Zpracovatel části	HOBY, s. r. o. Korunovační 98/227 170 00 Praha 7 tel.: 257 315 884	Ing. Michal Pokorný
Vypracoval Ing. Jan Lakosil	Kontroloval Ing. Michal Pokorný	Datum **03. 2021**
Stupeň PD **DPS**	Oddíl dokumentace **D.1.1**	Kód části **AST**
Formát 14xA4	Měřítko 1 : 75	Číslo přílohy OPL_DSP_AST - 509
Příloha	PŮDORYS 1.PP - SCHEMA VYBAVENOSTI PRVKŮ	