



Detail 1  
1:2

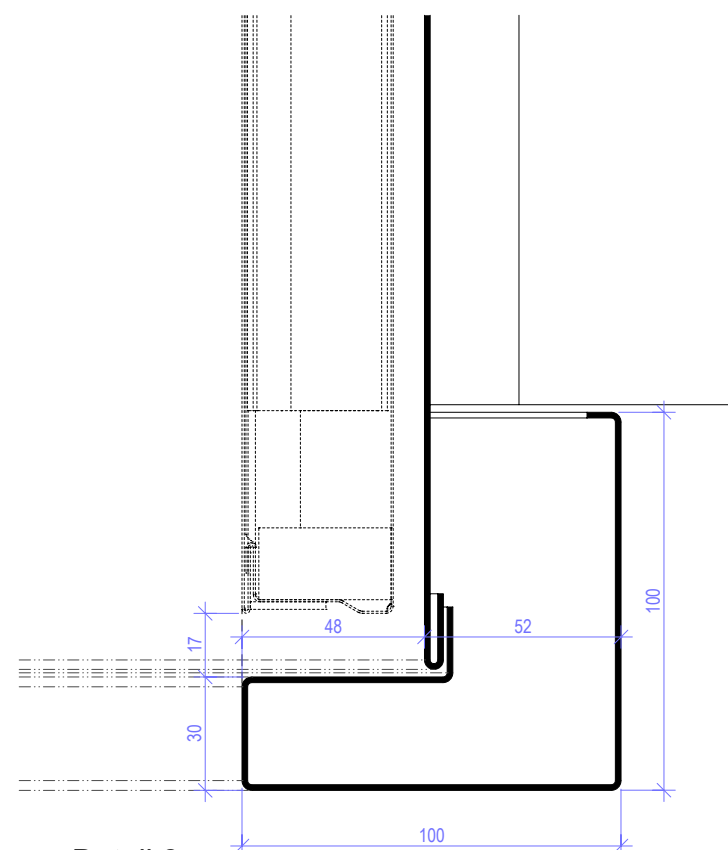

Detail 2  
1:2

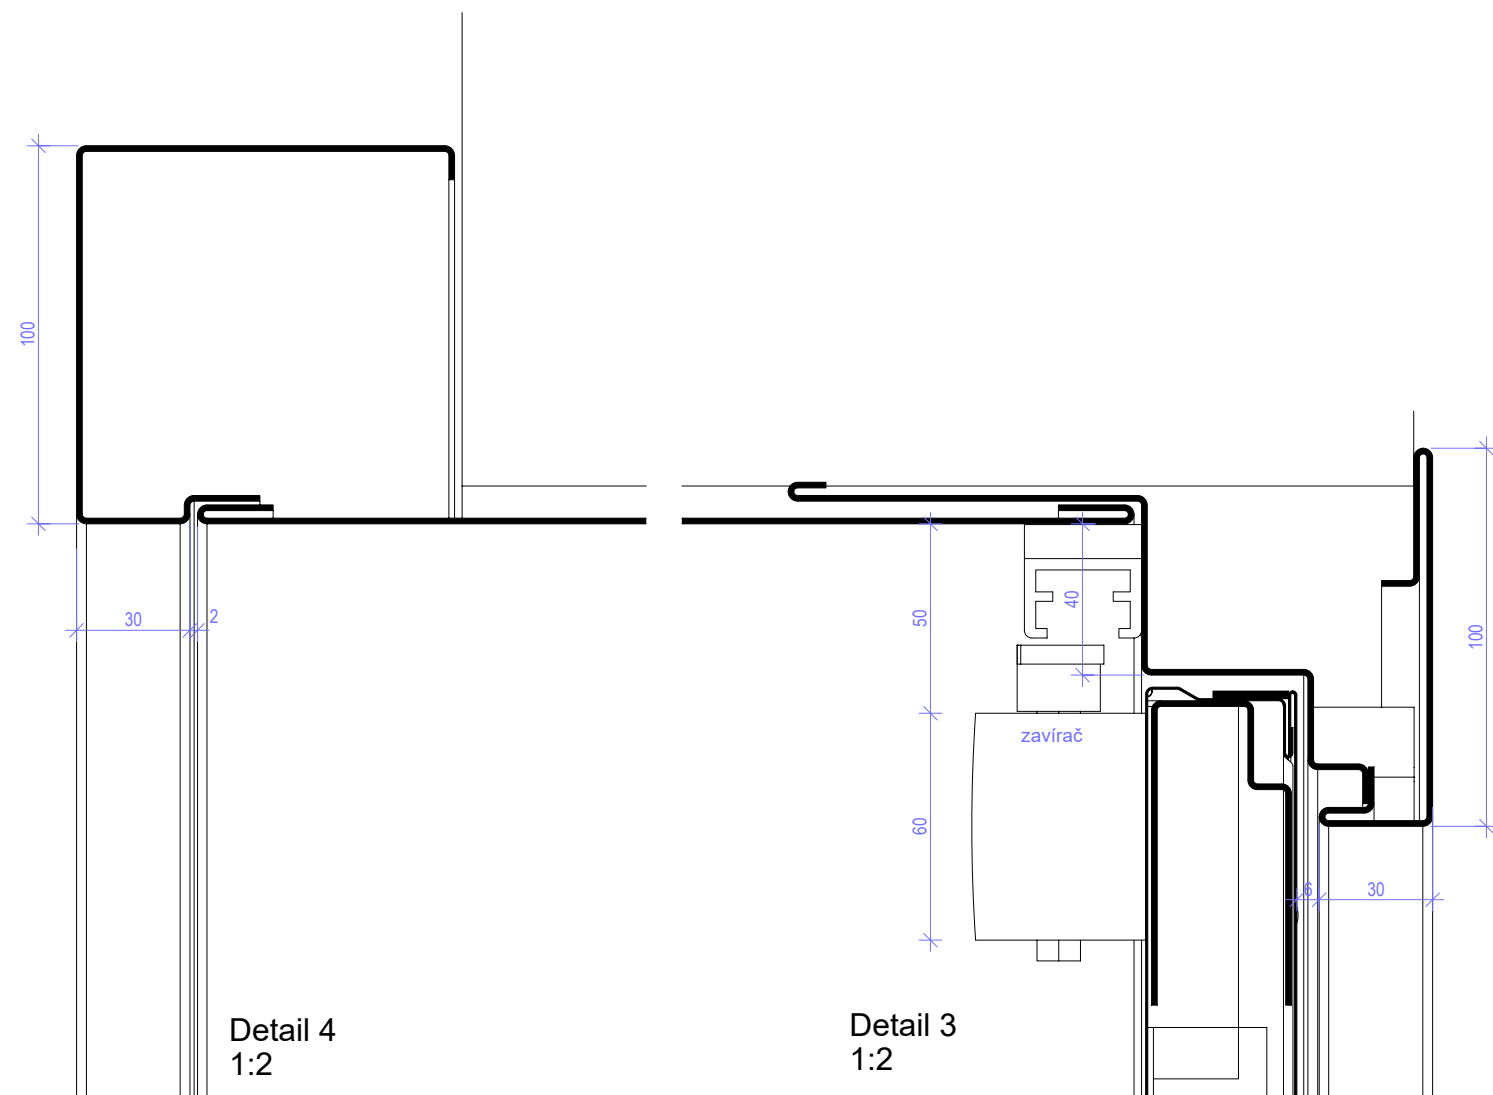

Detail 4  
1:2

Detail 3  
1:2

Veškeré rozměry uváděné v dokumentaci je nutné ověřit na stavbě dle skutečnosti, případné rozpory řešit s architektem!!!  
Dodavatel vypracuje dílenskou dokumentaci, kterou potvrdí architekt. Dodavatel předloží vzorky materiálů a povrchových úprav k odsouhlasení architektem

projekt	investor	GP, zpracovatel části	kód části	č. přílohy
Rekonstrukce a dostavba budov FF UK Opletalova 47,49, Praha 1	Univerzita Karlova, Filozofická fakulta Náměstí Jana Palacha 2, 116 38 Praha 1	Škarda architekti - Ing. arch. Václav Škarda nám. Hrdinů 1125/8, 140 00 Praha 4, 261 222 339	AST	722b
datum	výkres	měřítko	stupeň PD	revize
06.01.2021	OCEL. DVOUKŘÍDLÉ DVEŘE POŽ. B.DN/63.L - DETAILS	1:2	DPS	-