



detail 1

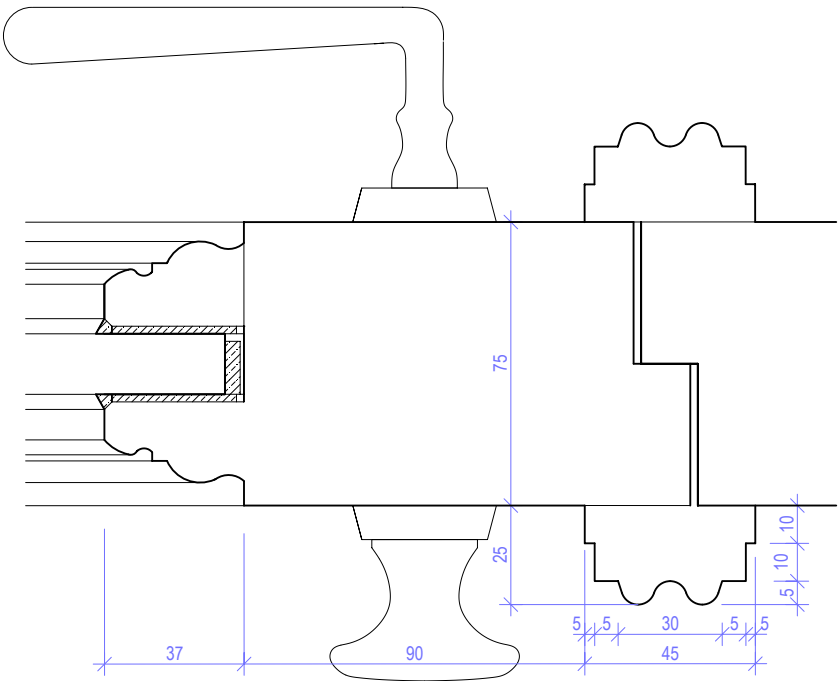

detail 2

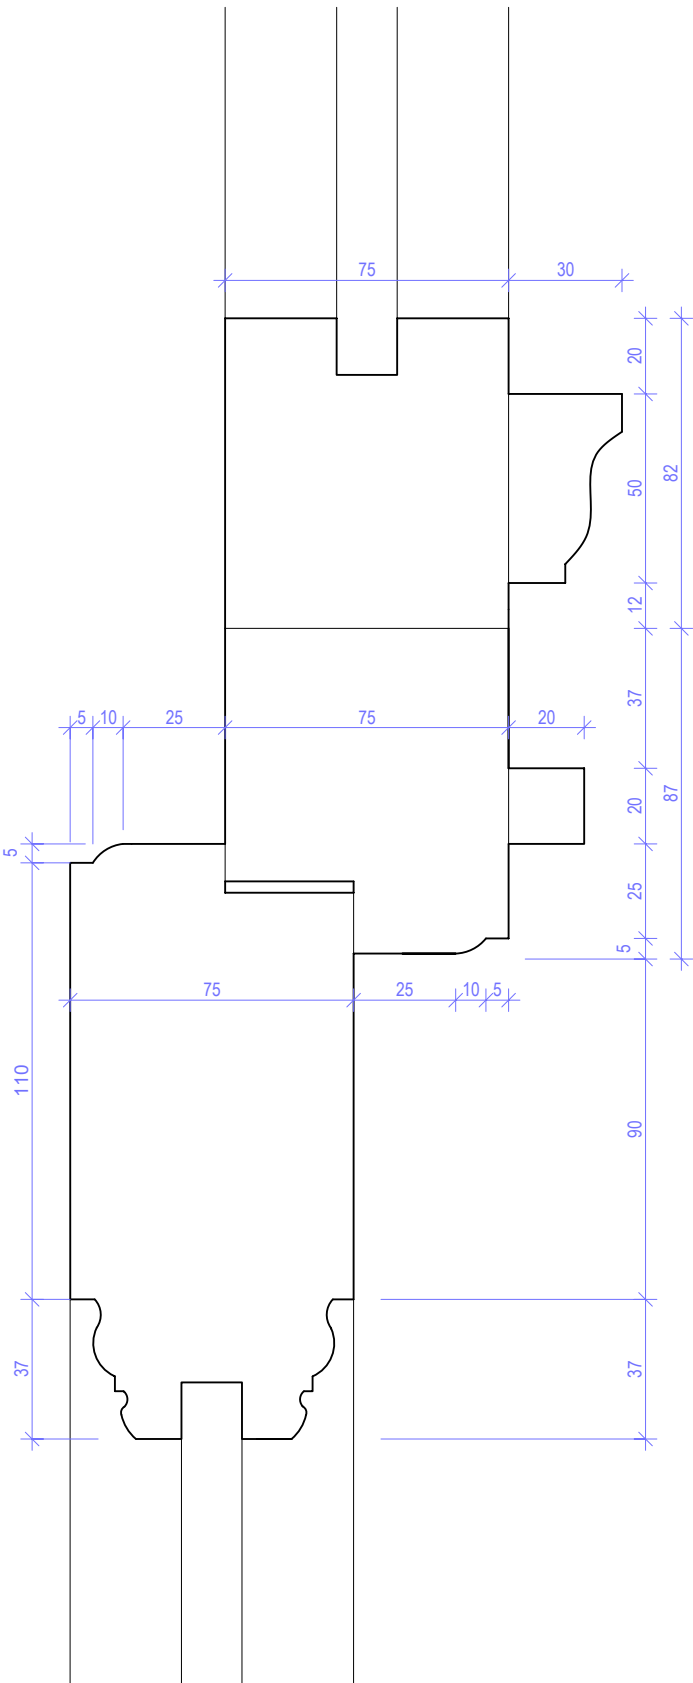

detail 3

Požární odolnost EW 30 DP3 - C5, dveře opatřeny elektromagnetickými kotvami ovládanými EPS					
Veškeré rozměry uváděné v dokumentaci je nutné ověřit na stavbě dle skutečnosti, případné rozpory řešit s architektem!!!					
Dodavatel vypracuje dílenskou dokumentaci, kterou potvrdí architekt. Dodavatel předloží vzorky materiálů a povrchových úprav k odsouhlasení architektem					
projekt	investor	GP, zpracovatel části	kód části	č. přílohy	
Rekonstrukce a dostavba budov FF UK	Univerzita Karlova, Filozofická fakulta	Škarda architekti - Ing. arch. Václav Škarda	AST	778c	
Opletalova 47,49, Praha 1	Náměstí Jana Palacha 2, 116 38 Praha 1	nám. Hrdinů 1125/8, 140 00 Praha 4, 261 222 339			
datum	výkres	měřítko		stupeň PD	revize
06.01.2021	DŘEVĚNÉ DVEŘE POŽÁRNÍ C.DK/56.L	v m.č. 2.12 - DETAIL		1:2	DPS -