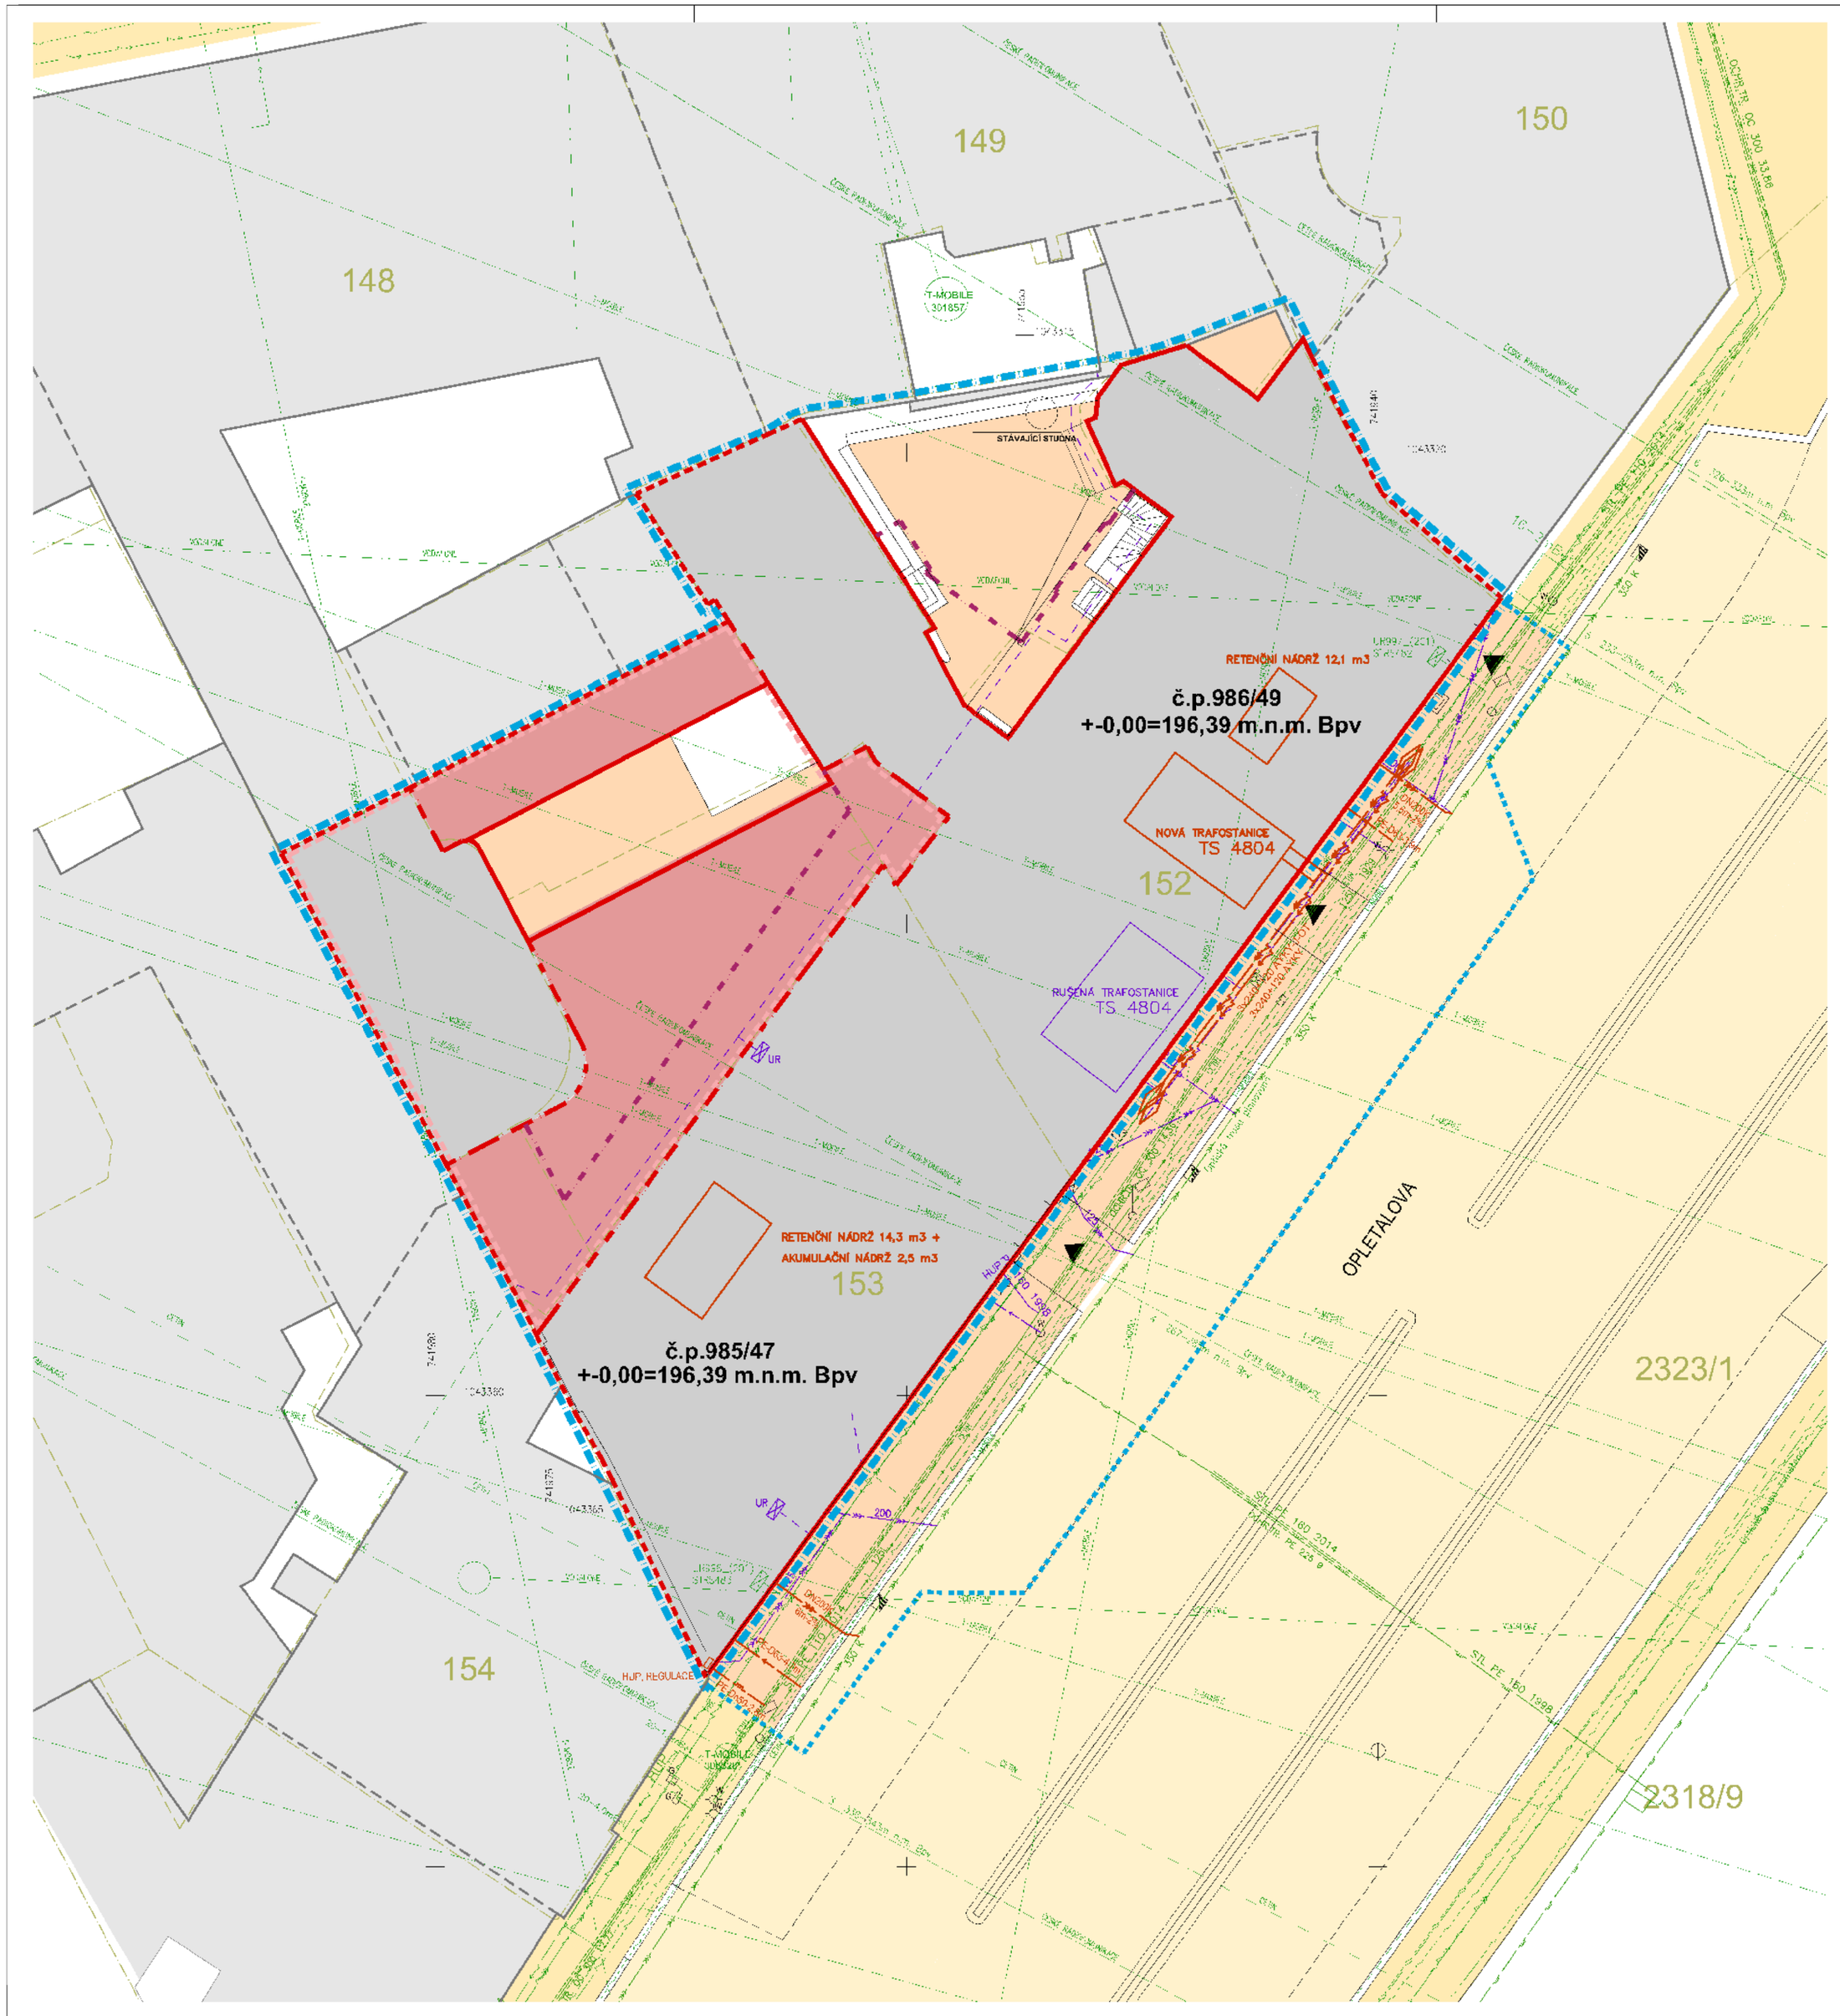

LEGENDA :

HRANICE:

INFORMATIVNÍ ZÁKRES HRANIC PARCEL DLE KATASTRU NEMOVITOSTÍ :

- HRANICE PARCEL (k.ú. Nové Město)
- XX/X — PARCELNÍ ČÍSLA (k.ú. Nové Město)
- VNITŘNÍ HRANICE PARCEL
- HRANICE STAVBY - ŘEŠENÉ ÚZEMÍ
- HRANICE DOČASNÉHO ZÁBORU

OBVODOVÉ ČÁRY ŘEŠENÝCH OBJEKTŮ

- STÁVAJÍCÍ / NOVÉ OBJEKTY - OBRYS U TERÉNU
- STYK STÁVAJÍCÍCH A NOVÝCH OBJEKTŮ - OBRYS U TERÉNU
- STYK STÁVAJÍCÍCH / NOVÝCH OBJEKTŮ A SOUSEDNÍCH OBJEK
- STÁVAJÍCÍ A NOVÉ OBJEKTY - OBRYS V NADZEMNÍCH PODLAŽÍ
- NOVÝ SUTERÉN - OBRYS V PODZEMNÍCH PODLAŽÍCH

OBVODOVÉ ČÁRY OKOLNÍCH OBJEKTŮ

- VNĚJŠÍ OBRYS OKOLNÍCH OBJEKTŮ v úrovni 1.NP
- STYK OKOLNÍCH OBJEKTŮ v úrovni 1.NP

ŘEŠENÉ OBJEKTY:

- PROJEKTOVANÉ ŘEŠENÉ OBJEKTY
- STÁVAJÍCÍ ŘEŠENÉ OBJEKTY
- NOVÉ / REKONSTRUOVANÉ ZPEVNĚNÉ PLOCHY BEZ ROZLIŠEN
- STROM NAVRHOVANÝ
- VSTUP DO OBJEKTU

STÁVAJÍCÍ OKOLNÍ OBJEKTY:

- OKOLNÍ OBJEKTY
- STÁVAJÍCÍ KOMUNIKACE – VOZOVKA
- STÁVAJÍCÍ KOMUNIKACE – CHODNÍK

STÁVAJÍCÍ INŽENÝRSKÉ SÍTĚ A POVRCHOVÉ ZNAKY:

- PLYNOVOD - STL (PPD)
- VODOVOD (PVS)
- KANALIZACE JEDNOTNÁ (PVK)
- PODZEMNÍ ELEKTRICKÉ VEDENÍ SILNOPROUD VN (PRE)
- PODZEMNÍ ELEKTRICKÉ VEDENÍ SLABOPROUD NN (PRE)
- PODZEMNÍ SDĚLOVACÍ DATOVÉ KABELY (PRE)
- PODZEMNÍ ELEKTRICKÉ VEDENÍ VEŘEJNÉHO OSVĚTLENÍ (TCP)
- NEZAMĚŘENÝ PRŮBĚH OPTICKÉHO KABELU (CETIN)
- RR SPOJE (CETIN)
- NEPROVOZOVANÉ SDĚLOVACÍ SÍTĚ (CETIN)
- OPTICKÉ TRASY V HDPE TRUBKÁCH (DIA TELECOM)
- OPTICKÉ TRASY TMC22 A SÍTĚ PASNET (T - MOBILE)
- MIKROVLNNÉ MW SPOJE (T - MOBILE)
- MIKROVLNNÉ MW SPOJE (VODAFONE)
- RR SPOJE (ČESKÉ RADIOKOMUNIKACE)
- LAMPA
- DEŠŤOVÁ VPUST
- POVRCHOVÝ ZNAK, ŠOUPĚ - VODA, PLYN
- ŠACHTA
- PARKOVACÍ AUTOMAT
- PROSKLENÝ VODOROVNÝ SVĚTLÍK

RUŠENÉ INŽENÝRSKÉ SÍTĚ:

- PLYNOVOD - STL
- VODOVOD
- KANALIZACE JEDNOTNÁ
- ELEKTRICKÉ VEDENÍ SILNOPROUD VN (PRE)
- ELEKTRICKÉ VEDENÍ SLABOPROUD NN (PRE)
- UR — SDĚLOVACÍ SÍTĚ (CETIN)

NAVRHOVANÉ INŽENÝRSKÉ SÍTĚ:

- PLYNOVOD - STL
- VODOVOD
- KANALIZACE JEDNOTNÁ
- ELEKTRICKÉ VEDENÍ SILNOPROUD VN (PRE)
- ELEKTRICKÉ VEDENÍ SLABOPROUD NN (PRE)

POZNÁMKA :

- VEŠKERÉ DOTČENÍ INŽENÝRSKÉ SÍTĚ JE NUTNO PŘED ZAPOČETÍM PRACÍ BEZPODMÍNEČNĚ VYTYČIT
- TRASY INŽENÝRSKÝCH SÍTÍ SE MOHOU SKUTEČNOU POLOHOU LIŠIT OD ZAKRESLENÝCH PRŮBĚHŮ.
- AREÁLOVÉ SÍTĚ ZANESENÉ V SITUACI NEMUSÍ BÝT ZCELA ÚPLNÉ, ZAKRESLENY JSOU POUZE SÍTĚ K NIMŽ BYLY PŘEDÁNY PODKLADY

INDEX	ZMĚNA	JMÉNO	DATUM

Razítko

Pare

Stavba

REKONSTRUKCE A DOSTAVBA BUDOV FF UK
OPLETALOVA 47, 49, PRAHA 1

č. parc. 152, 153, K. Ú. NOVÉ MĚSTO

± 0,000 = 196,39 m n.m. Bpv

Investor	**Filozofická fakulta, UK** nám. Jana Palacha 2 116 38 Praha 1 tel.: 221 619 437	Bc. Tomáš Šedivý
Hlavní projektant, autor architektonického návrhu	**Škarda architekti - ing. arch. Václav Škarda** nám. Hrdinů 1125/8 140 00 Praha 4 tel.: 261 222 336	Ing. arch. Václav Škarda Ing. arch. Miloš Hlaváček MgA. Lukáš Koubek Ing. arch. Anna Kružíková Ing. arch. Jiří Švehla Bc. Viktor Kirschner
Stavební část, koordinace projektu	**m3m s. r. o.** Korunovační 982/27 170 00 Praha 7 tel.: 257 315 884	Ing. Michal Pokorný Ing. Jan Lakosil Ing. Michal Nasloupil
Statika	**NĚMEC POLÁK spol. s r. o.** Milady Horákové 116/109 160 00 Praha 6 tel.: 603 578 475	Ing. Ivan Němec Ing. Milan Polák
Požárně-bezpečnostní řešení	**Ing. Zdeňka Kubištová** Javorová 2097 252 28 Černošice	Ing. Zdeňka Kubištová
Domovní technologie	**TechOrg s. r. o.** Havlovská 1113/12 160 00 Praha 6 tel.: 725 349 334	Ing. Ondřej Hlaváček

SITUAČNÍ VÝKRESY

Zpracovatel části	**m3m s. r. o.** Korunovační 982/27 170 00 Praha 7 tel.: 257 315 884	Ing. Michal Pokorný
Vypracoval: Ing. Michal Pokorný	Kontroloval: Ing. Michal Pokorný	Datum: **12. 2020**
Stupeň PD: **DPS**	Oddíl dokumentace: **C**	Kód části: **C**
Formát: 8A4	Měřítko: **1 : 150**	Číslo přílohy: **C.3.1**
Příloha: **SPECIÁLNÍ KOORDINAČNÍ SITUAČNÍ VÝKRES**		