



C.Z/15a


C.Z/15b

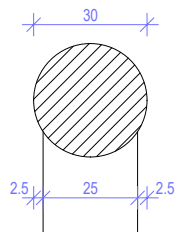

Řez madlem 1:2

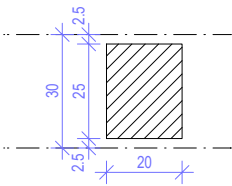

Půdorys 1:2

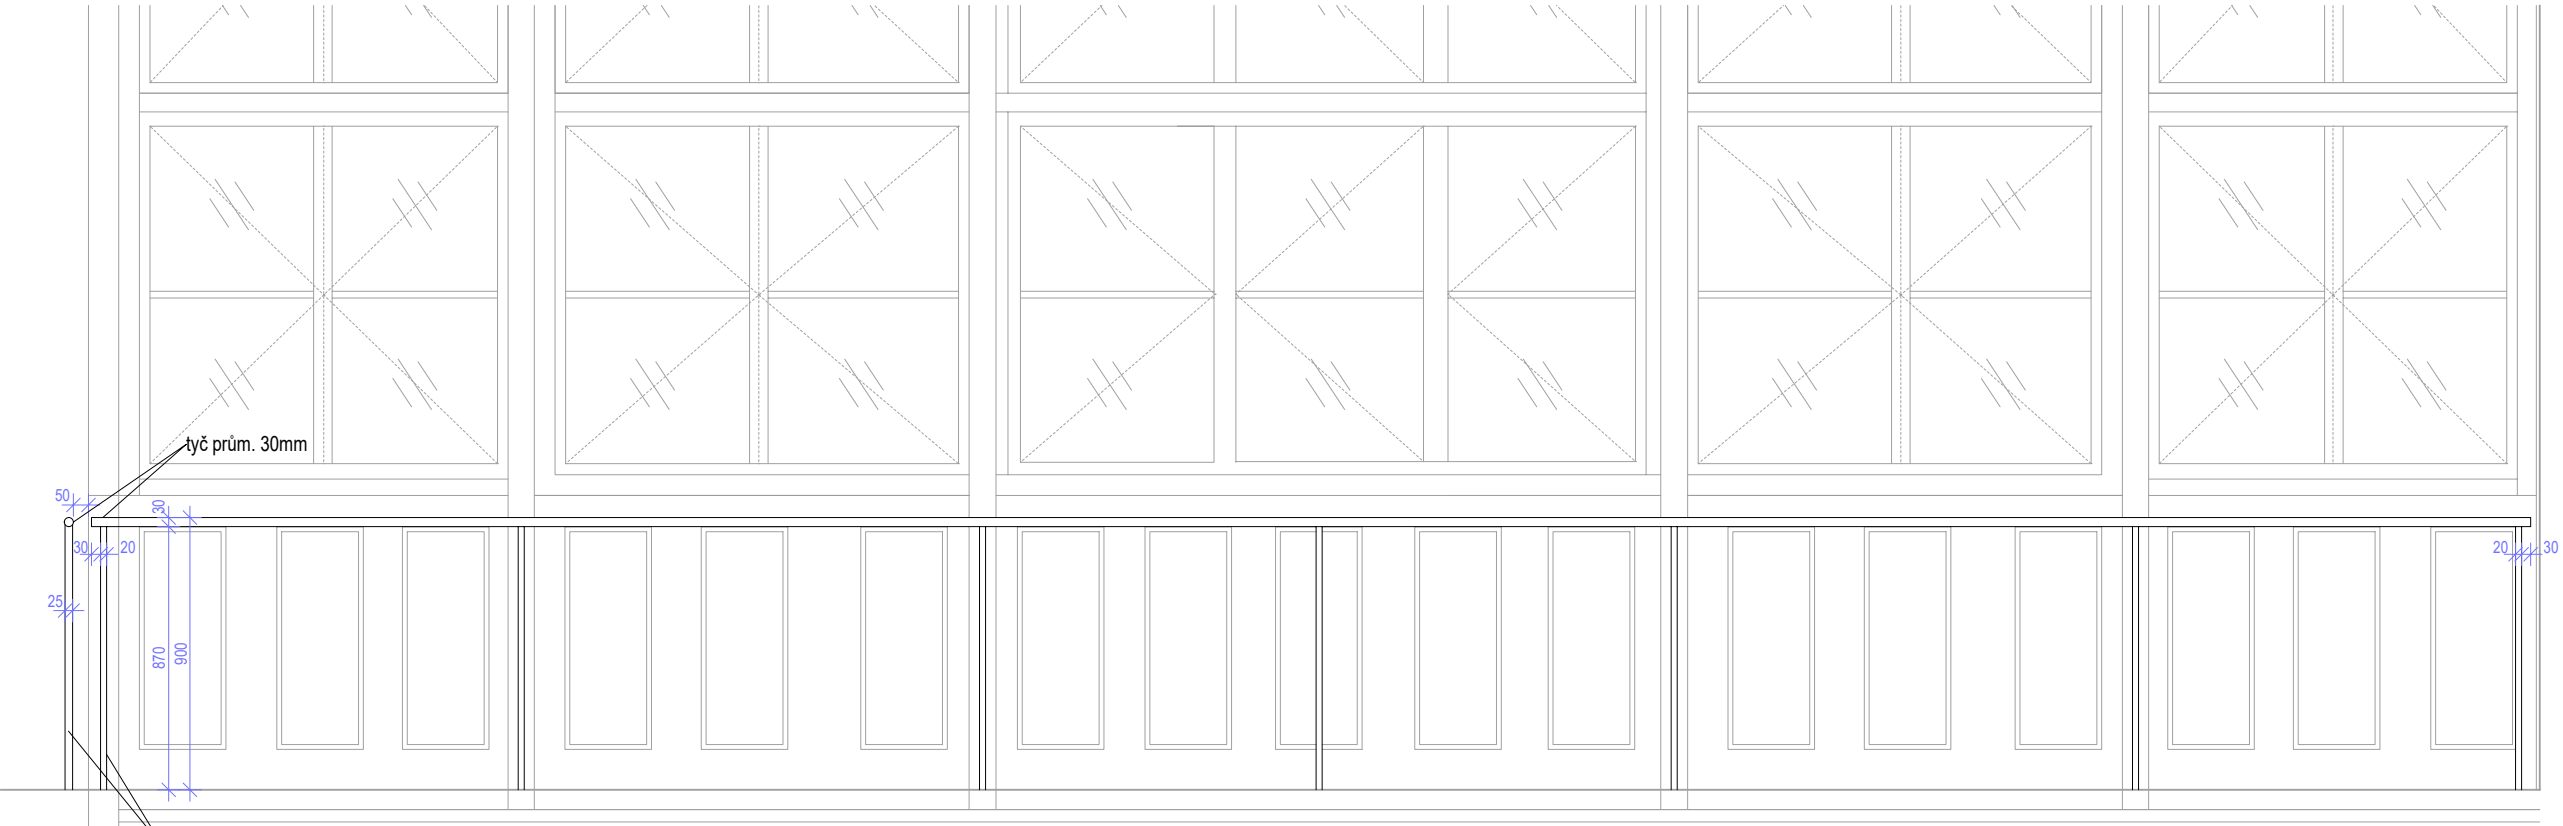

C.Z/15c

Veškeré rozměry uváděné v dokumentaci je nutné ověřit na stavbě dle skutečnosti, případné rozpory řešit s architektem!!! Dodavatel vypracuje dílenskou dokumentaci, kterou potvrdí architekt. Dodavatel předloží vzorky materiálů a povrchových úprav k odsouhlasení architektem					
projekt	investor	GP, zpracovatel části	kód části	č. přílohy	
Rekonstrukce a dostavba budov FF UK Opletalova 47,49, Praha 1	Univerzita Karlova, Filozofická fakulta Náměstí Jana Palacha 2, 116 38 Praha 1	Škarda architekti - Ing. arch. Václav Škarda nám. Hrdinů 1125/8, 140 00 Praha 4, 261 222 339	AST	1307	
datum	výkres		měřítko	stupeň PD	revize
14.12.2020	OCELOVÉ MADLO	C.Z/15a-c	v m.č. 2.47 a 3.47	1:25	DPS -