




Pohled 1:10

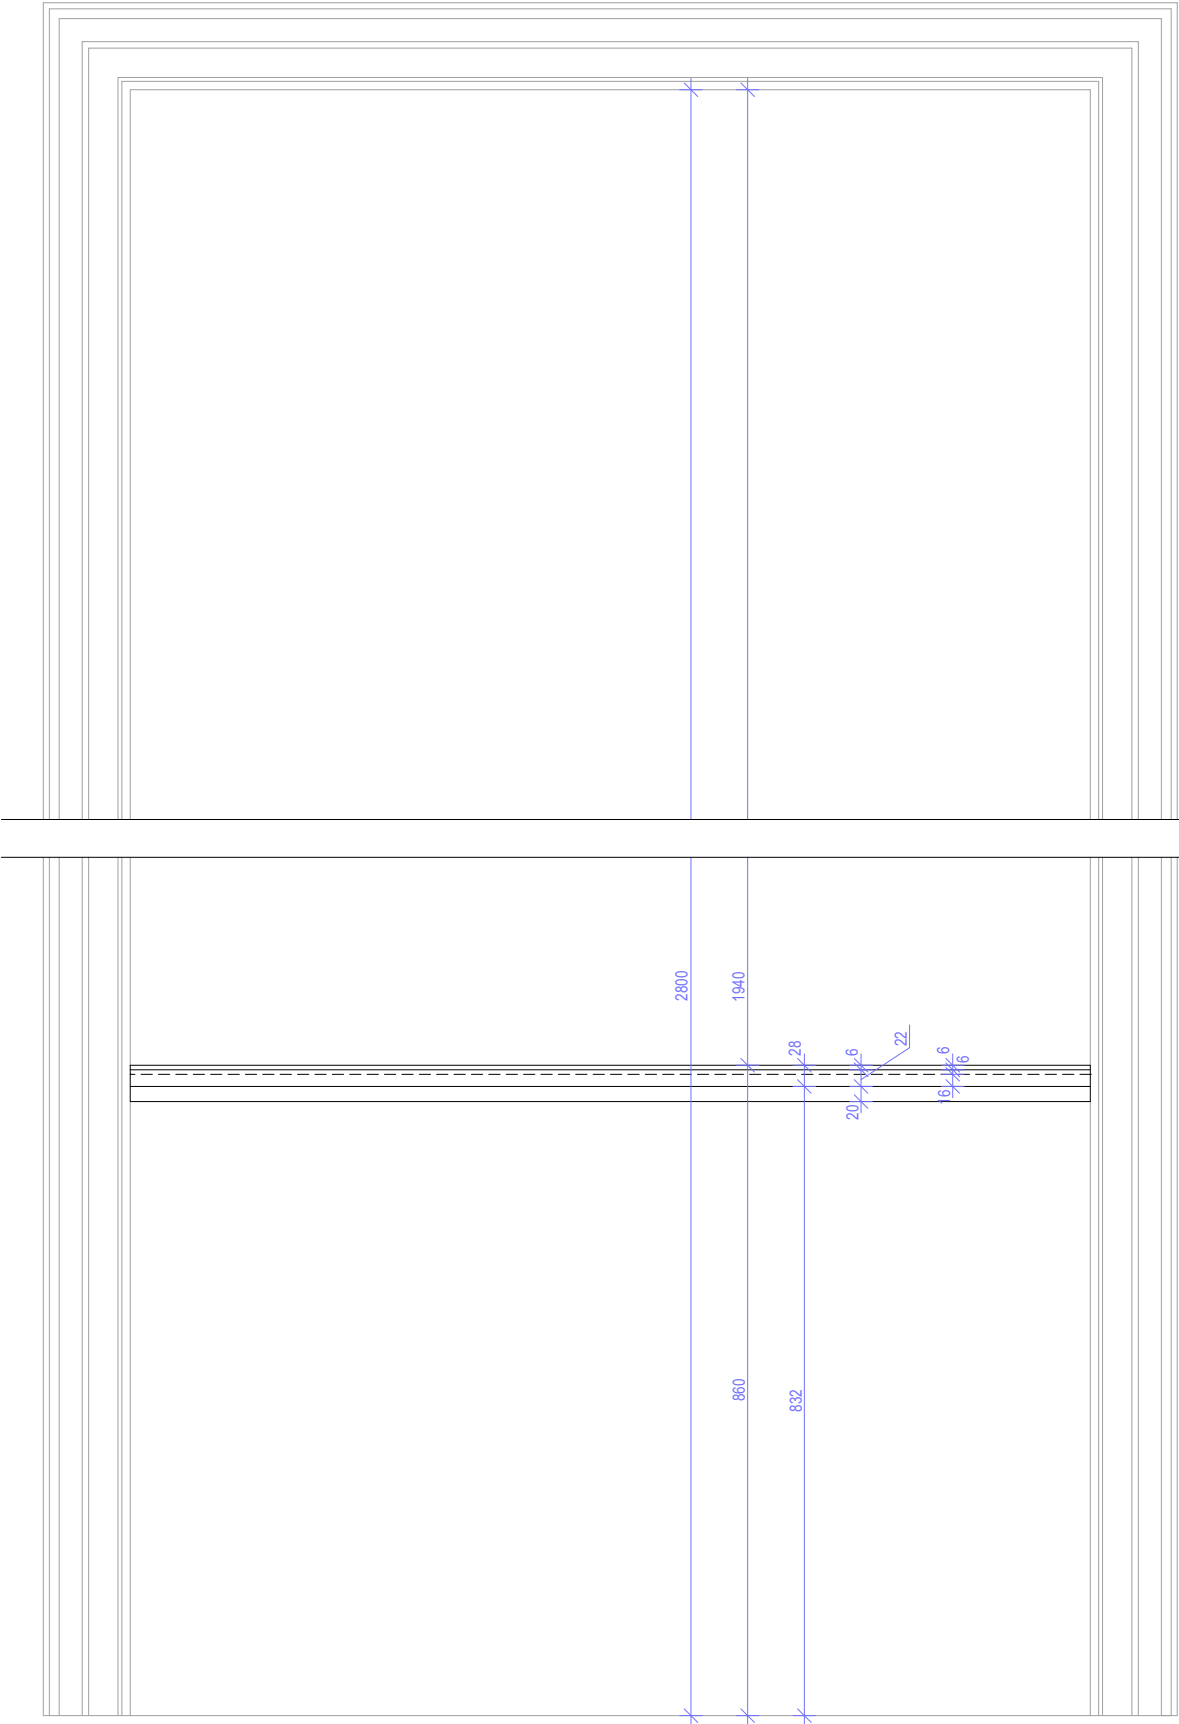


Řez 1:10

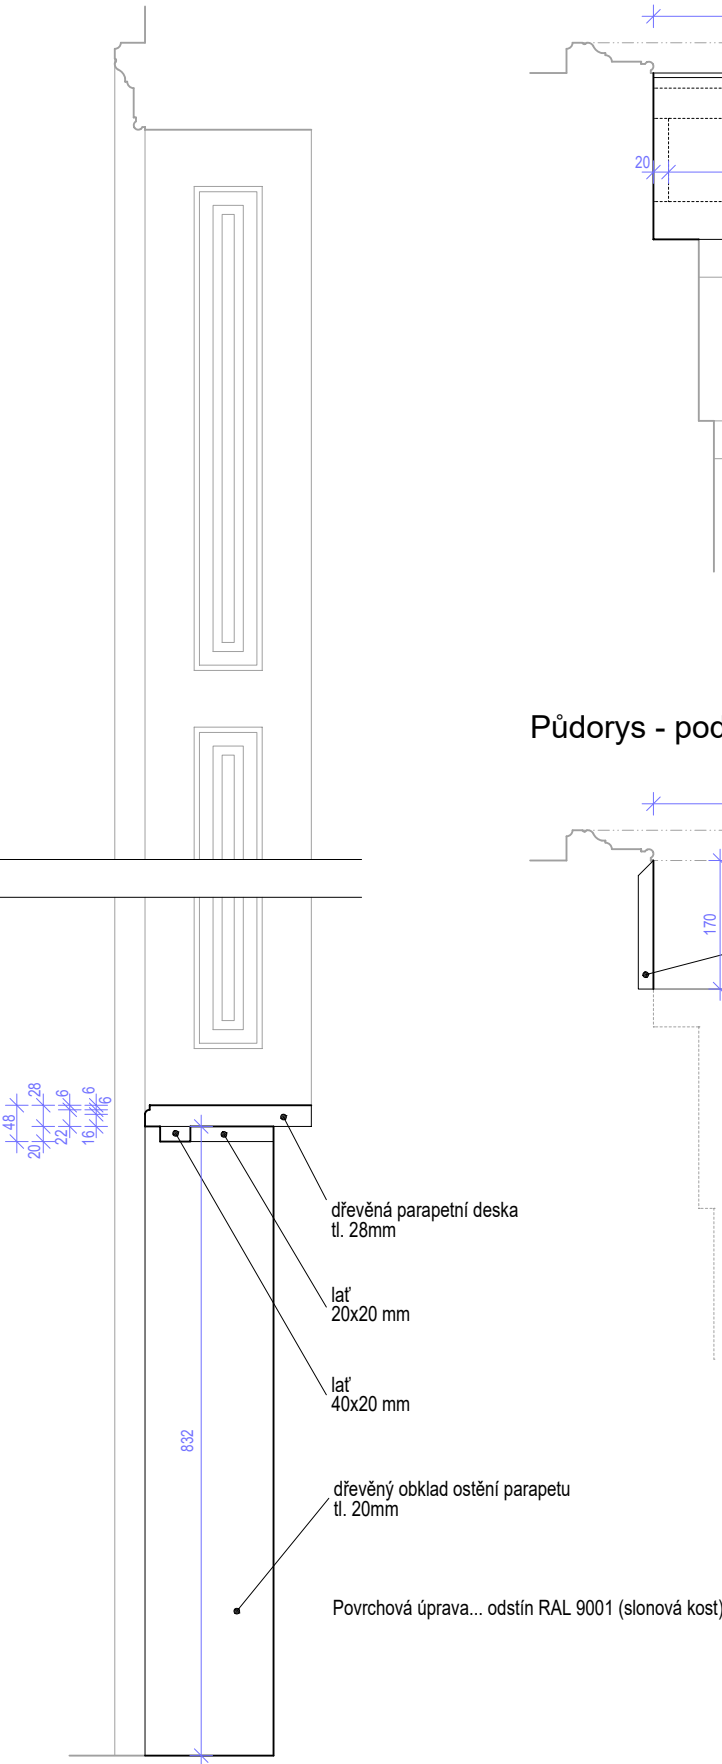

Půdorys - nad parapetní deskou 1:10

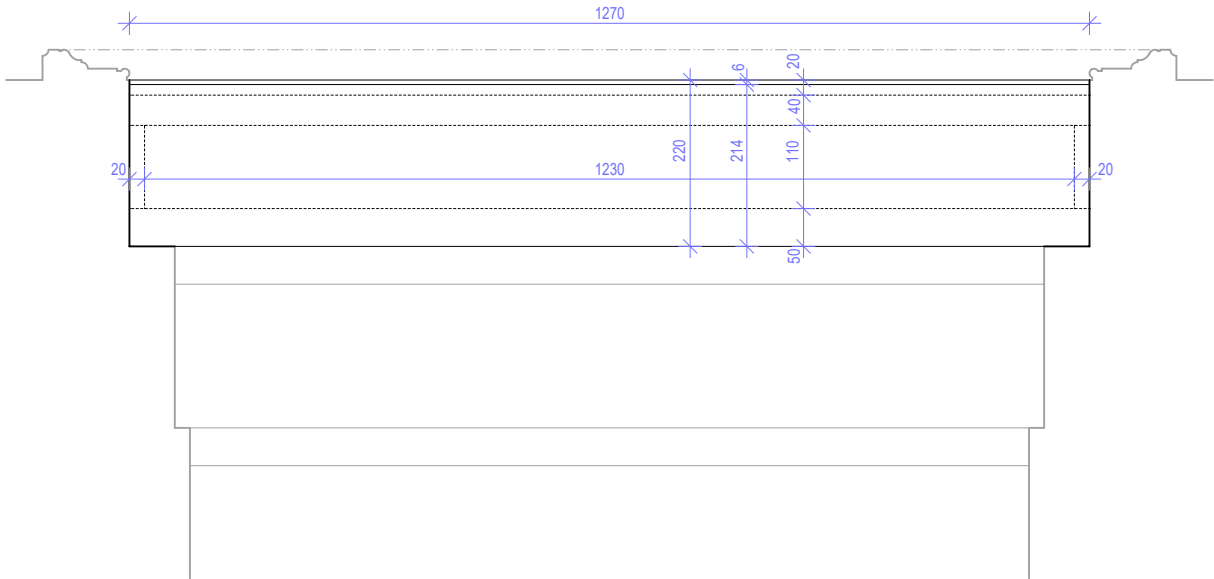

Půdorys - pod parapetní deskou 1:10

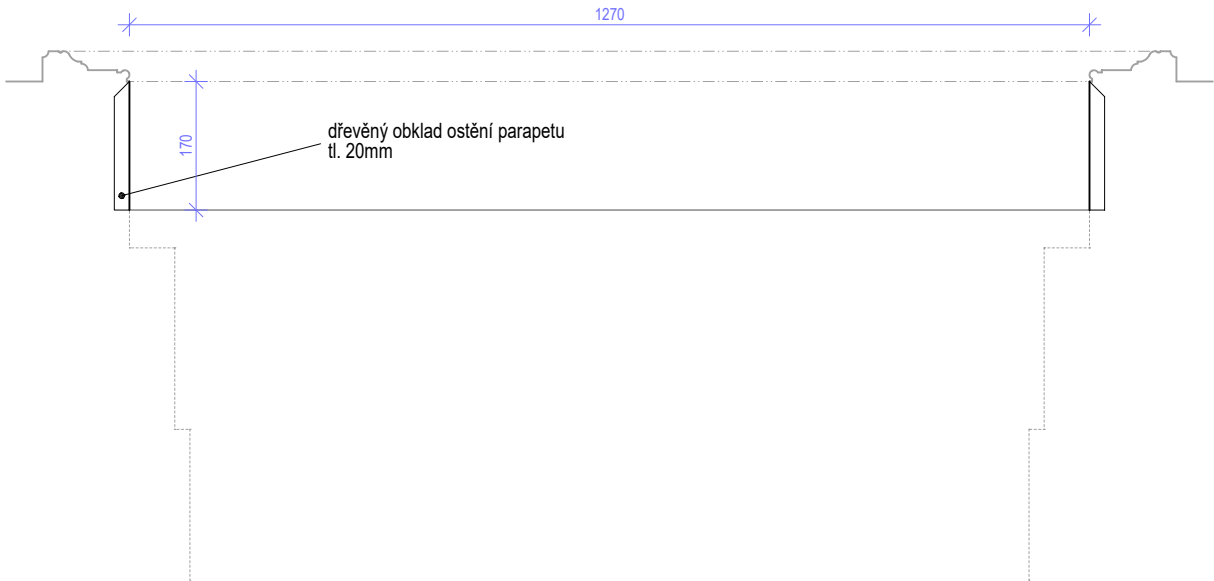

Veškeré rozměry uváděné v dokumentaci je nutné ověřit na stavbě dle skutečnosti, případné rozpory řešit s architektem!!! Dodavatel vypracuje dílenskou dokumentaci, kterou potvrdí architekt. Dodavatel předloží vzorky materiálů a povrchových úprav k odsouhlasení architektem					
projekt	investor	GP, zpracovatel části	kód části	č. přílohy	
Rekonstrukce a dostavba budov FF UK Opletalova 47,49, Praha 1	Univerzita Karlova, Filozofická fakulta Náměstí Jana Palacha 2, 116 38 Praha 1	Škarda architekti - Ing. arch. Václav Škarda nám. Hrdinů 1125/8, 140 00 Praha 4, 261 222 339	AST	1332	
datum	výkres	měřítko	stupeň PD	revize	
14.12.2020	DŘEVĚNÝ PARAPET OKNA C.T/11	v pracovních ve 3.NP domu C	1:10	DPS	-