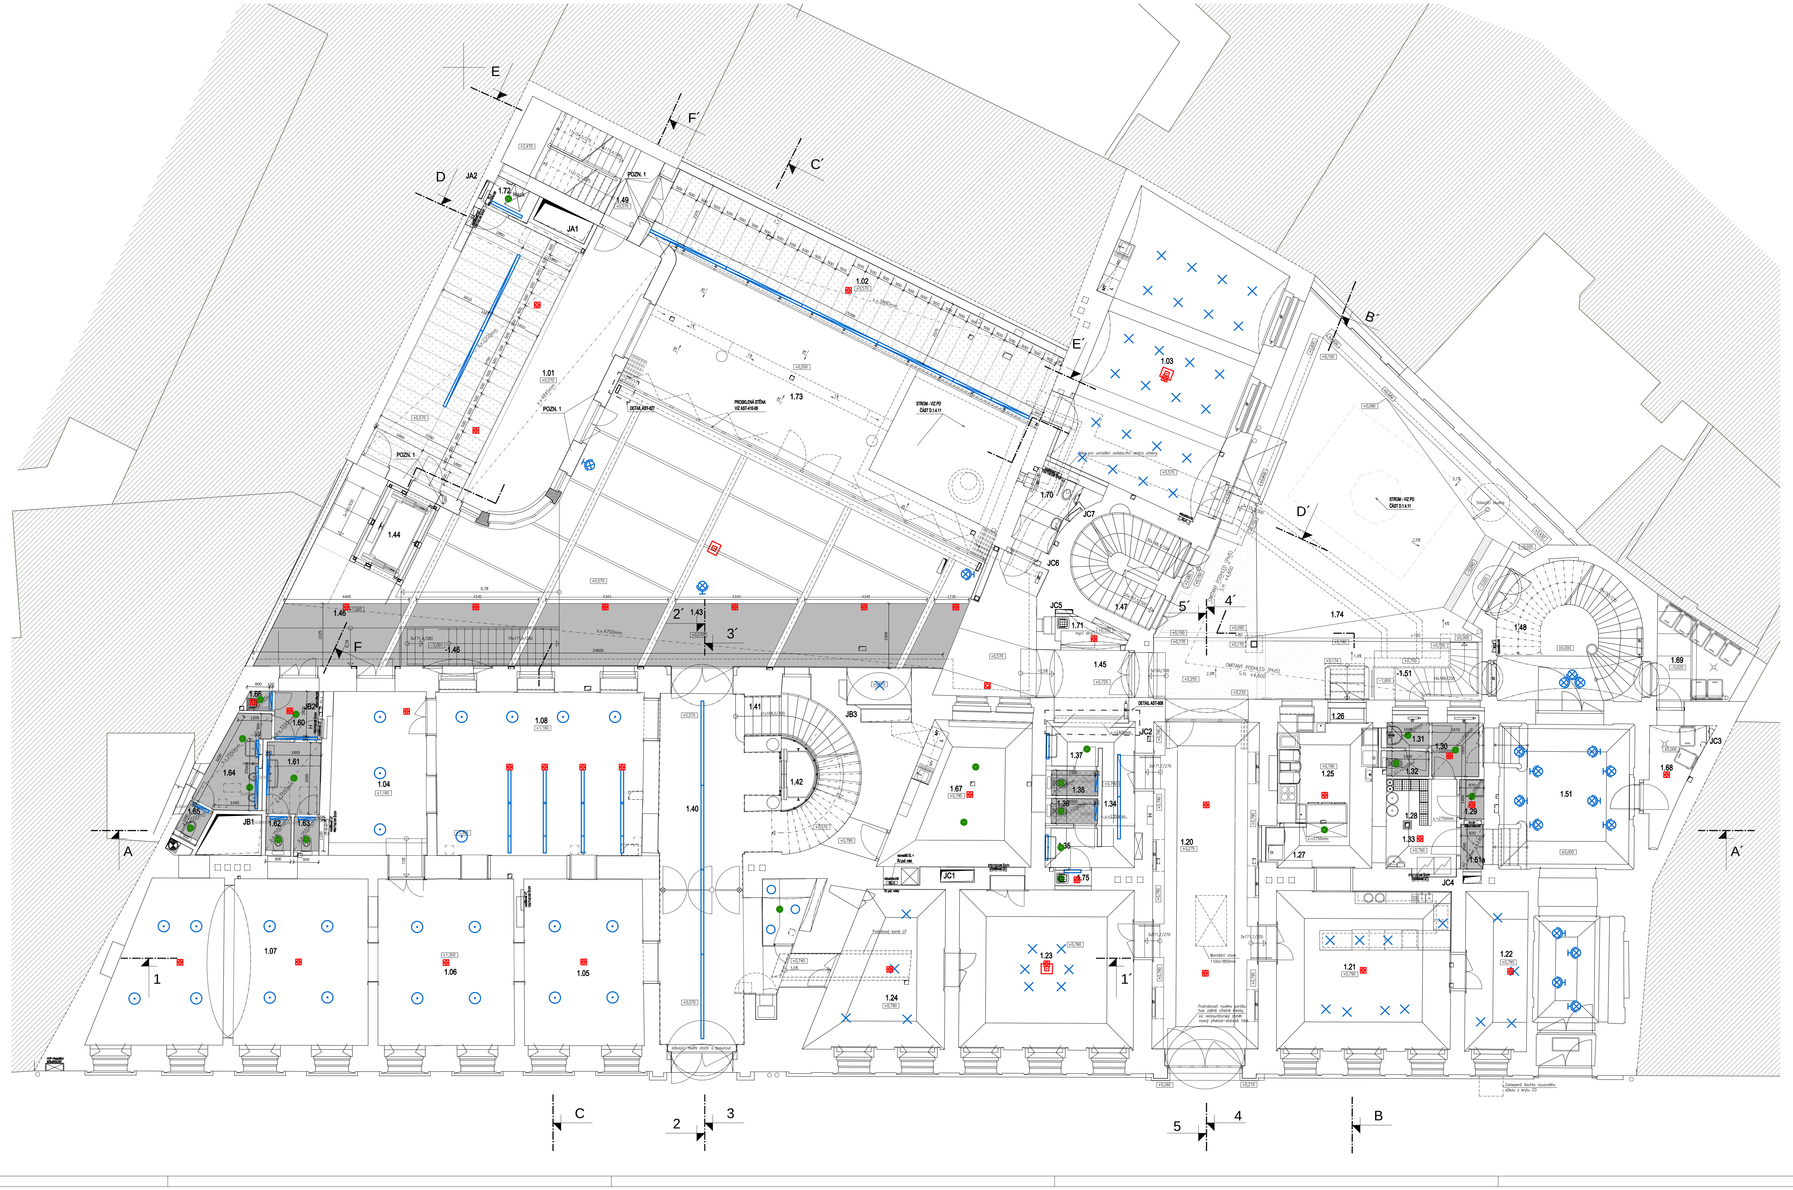

ČÍSLO MÍSTN.	NÁZEV MÍSTNOSTI	PLOCHA [M2]
	KNIHOVNA	143.5
1.01	RECEPCE VÝPŮJČNÍ SLUŽBY	67.0
1.02	STUDOVNA	41.7
1.03	STUDOVNA	59.2
1.04	HALA	21.3
1.05	STUDOVNÍ SÁL	26.2
1.06	STUDOVNÍ SÁL	30.8
1.07	STUDOVNÍ SÁL	53.8
1.08	STUDOVNA	43.5
	BUFET	206.7
1.20	PRŮJEZD	47.7
1.21	BUFET	36.2
1.22	BUFET	12.6
1.23	BUFET	36.2
1.24	BUFET – SALÓNEK	23.2
1.25	PŘÍPRAVNA	13.0
1.26	SKLAD POTRAVIN	0.6
1.27	MYTÍ NÁDOBÍ	6.4
1.28	SKLAD NÁPOJŮ	2.5
1.29	BIOLOGICKÝ ODPAD	1.3
1.30	ŠATNA	3.5
1.31	WC PERSONÁL	1.8
1.32	WC PERSONÁL – KABINKA	1.3
1.33	CHODBA	6.5
1.34	PŘEDSÍŇ	5.8
1.35	WC MUŽI	2.4
1.36	WC MUŽI – KABINKA	1.6
1.37	WC ŽENY	2.4
1.38	WC ŽENY – KABINKA	1.6
	KOMUNIKACE	343.0
1.40	HALA	59.5
1.41	SCHODIŠTĚ	12.5
1.42	VÝTAH	2.4
1.43	DVORANA	141.8
1.44	EVAKUAČNÍ VÝTAH	4.6
1.45	CHODBA	7.9
1.46	HORNÍ PLOCHA DVORANY	21.3
1.47	SCHODIŠTĚ	11.2
1.48	SCHODIŠTĚ	23.9
1.49	SCHODIŠTĚ	14.1
1.51	ZÁSOBOVACÍ PRŮJEZD	43.9
1.51a	CHODBA	1.4
=1.46	SCHODY	1.2 viz 1.46
=1.51	SCHODY	1.2 viz 1.51
	OSTATNÍ PROSTORY	262.2
1.60	PŘEDSÍŇ	3.4
1.61	WC ŽENY	5.0
1.62	WC ŽENY – KABINKA	1.2
1.63	WC ŽENY – KABINKA	1.2
1.64	WC MUŽI	5.9
1.65	WC MUŽI – KABINKA	1.1
1.66	ÚKLID	0.7
1.67	OSTRAHA	25.2
1.68	POPELNICE	6.4
1.69	POPELNICE DVOREK	8.9
1.70	WC BEZBARIÉROVÉ	4.6
1.71	MYCÍ STROJ	2.7
1.72	SERVEROVNA	1.9
1.73	ATRIUM	77.7
1.74	DVŮR	122.5
1.75	ÚKLID	0.8

LEGENDA PODHLEDŮ:

- STROPNÍ KONSTRUKCE BEZ ZAVĚŠENÉHO PODHLEDU (OMÍTKY NEBO REŽNÉ KLENBOVÉ ZDIVO)
- SÁDROKARTONOVÝ PODHLED HLADKÝ (ZAVĚŠENÝ) – Příl 1
- SÁDROKARTONOVÝ PODHLED HLADKÝ (SAMONOSNÝ) – Příl 2
- SÁDROKARTONOVÝ PODHLED AKUSTICKÝ – Příl 1o
- ŠTUKOVÁ OMÍTKA NA CEMENTOVLÁKNITÝCH DESKÁCH – Příl 4.5
- KOVOVÝ AKUSTICKÝ PODHLED (PERFOROVANÉ LAMELY) – Příl 3

KONCOVÉ PRVKY PODHLEDŮ:

- LED SVÍTIDLO LINIOVÉ ZAVĚŠENÉ ZE STROPU/PŘÍSAZENÉ K PODHLEDU
- LED SVÍTIDLO LINIOVÉ ZAPUŠTĚNÉ V NICE V PODHLEDU
- BODOVÉ LED SVÍTIDLO ZAVĚŠENÉ ZE STROPU/VYKONZOLOVANÉ ZE STĚNY
- KRUHOVÉ LED SVÍTIDLO PŘISAZENÉ KE STROPU/K PODHLEDU
- KRUHOVÉ LED SVÍTIDLO ZAVĚŠENÉ ZE STROPU/Z PODHLEDU
- BODOVÉ LED SVÍTIDLO SAMOSTATNÉ/V RÁMCI LINIOVÉ LIŠTY – PŘÍSAZENÉ KE STROPU/K PODHLEDU
- PRŮMYSLOVÉ ZÁŘIVKOVÉ SVÍTIDLO PŘISAZENÉ KE STROPU/K PODHLEDU
- TALÍŘOVÝ VZT VENTIL ZAPUŠTĚNÝ V PODHLEDU
- VZT VÝSTUPKA ZAPUŠTĚNÁ V PODHLEDU
- DATAPROJEKTOR (PŘÍPRAVA NA OSAZENÍ)
- OPTICKO–KOUŘOVÝ HLÁSIČ EPS
- TEPLOTNÍ HLÁSIČ EPS

POZNÁMKY:

– POZICE VŠECH PODHLEDOVÝCH PRVKŮ V TOMTO VÝKRESU JSOU POUZE ORIENTAČNÍ. PŘESNÉ POZICE I POČET TĚCHTO PRVKŮ OVĚŘÍ DODAVATEL PŘED REALIZACÍ V KNIZE MISTNOSTÍ – viz PROJEKT INTERIÉRU

SCHÉMA ČLENĚNÍ OBJEKTŮ

Razítko

Paré

Stavba

REKONSTRUKCE A DOSTAVBA BUDOV FF UK OPLETALOVA 47, 49, PRAHA 1

č. parc. 152, 153, K. Ú. NOVÉ MĚSTO

± 0.000 = 196.39 m n.m. Bpv

Investor	FILOZOFICKÁ FAKULTA Univerzita Karlova	Filozofická fakulta, UK nám. Jana Palacha 2 116 38 Praha 1 tel.: 221 619 437	Bc. Tomáš Šedivý
Hlavní projektant, autor architektonického návrhu	Š KA ROA ARCHITEKTI	Škarda architekti - ing. arch. Václav Škarda nám. Hrdinů 1125/8 140 00 Praha 4 tel.: 261 222 339	ing. arch. Anna Kružíková ing. arch. Miloš Hlaváček ing. arch. Jiří Švehla MgA. Lukáš Koubek Bc. Viktor Kirschner
Stavební část, koordinace projektu		m3m s. r. o. Korunovační 962/27 170 00 Praha 7 tel.: 257 315 884	Ing. Michal Pokorný Ing. Jan Lakosil Ing. Michal Nastoupil
Statika		NĚMEC POLÁK spol. s r. o. Milady Horákové 1161/9 160 00 Praha 6 tel.: 603 578 475	Ing. Ivan Němec Ing. Milan Polák
Požárně-bezpečnostní řešení		Ing. Zdeňka Kubištová Javorová 2097 252 28 Černošice	Ing. Zdeňka Kubištová
Domovní technologie		TechOrg s. r. o. Havlovická 1113/12 160 00 Praha 6 tel.: 725 349 334	Ing. Ondřej Hlaváček

ARCHITEKTONICKO - STAVEBNÍ ČÁST

Zpracovatel části		m3m s. r. o. Korunovační 962/27 170 00 Praha 7 tel.: 257 315 884	Ing. Michal Pokorný
Vypracoval	Ing. Jan Lakosil	Kontroloval	Ing. Michal Pokorný
			Datum: 03. 2021
Stupeň PD: DPS		Oddíl dokumentace: D.1.1	Kód části: AST
Formát: 12xA4		Měřítko: 1 : 75	Číslo přílohy: OPL_DPS_AST - 150
Příloha		PŮDORYS 1.NP - PODHLEDY	