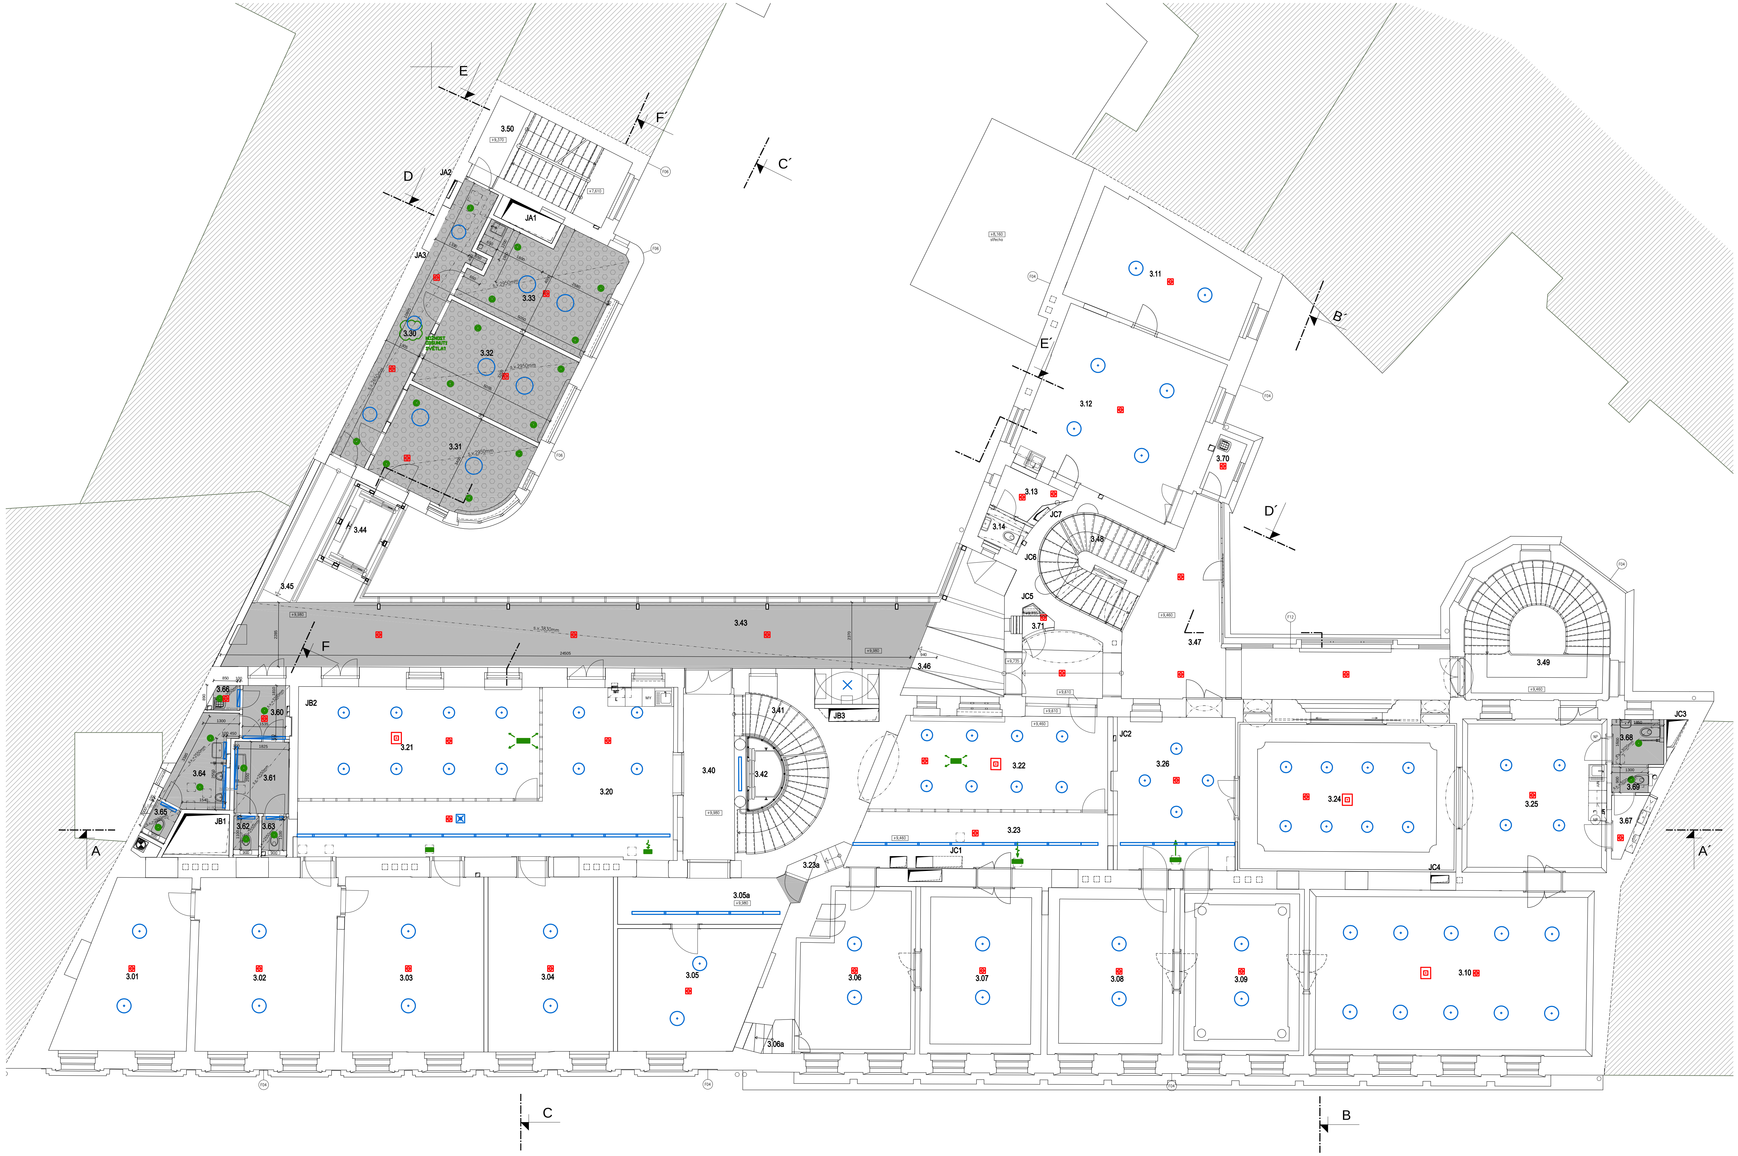

ČÍSLO MÍSTN.	NÁZEV MÍSTNOSTI	PLOCHA m²
	TICHÉ PRACOVNY	384.7
3.01	PRACOVNA	24.3
3.02	PRACOVNA	31.8
3.03	PRACOVNA	32.2
3.04	PRACOVNA	28.6
3.05	PRACOVNA	21.9
3.05a	CHODBA	11.4
3.06	PRACOVNA	24.7
3.06a	KOMORA	1.7
3.07	PRACOVNA	27.1
3.08	PRACOVNA	27.7
3.09	PRACOVNA	27.3
3.10	JEDNACÍ MÍSTNOST	61.4
3.11	PRACOVNA	23.9
3.12	DĚTSKÝ KOUTEK	35.8
3.13	PŘÍRUČNÍ SKLAD	3.3
3.14	WC	1.6
	ZÁZEMÍ PRACOVEN	223.1
3.20	HALA S KUCHYŇKOU	45.9
3.21	JEDNACÍ MÍSTNOST	34.4
3.22	JEDNACÍ MÍSTNOST	28.3
3.23	CHODBA	18.1
3.23a	CHODBA	1.6
3.24	JEDNACÍ MÍSTNOST	41.8
3.25	HALA	28.7
3.26	HALA	24.3
	KNIHOVNA – STUDOVNY	66.7
3.30	CHODBA	15.1
3.31	STUDOVNA	17.1
3.32	STUDOVNA	16.7
3.33	STUDOVNA	17.9
	KOMUNIKACE	200.4
3.40	HALA	13.5
3.41	SCHODIŠTĚ	11.4
3.42	VÝTAH	2.6
3.43	PAVLAČ	64.0
3.44	EVAKUAČNÍ VÝTAH	4.6
3.45	LÁVKA	5.6
3.46	LÁVKA	5.0
3.47	PAVLAČ	47.6
3.48	SCHODIŠTĚ	11.0
3.49	SCHODIŠTĚ	20.9
3.50	SCHODIŠTĚ	14.3
	OSTATNÍ PROSTORY	28.5
3.60	PŘEDSÍŇ	3.4
3.61	WC ŽENY	4.9
3.62	WC ŽENY – KABINKA	1.1
3.63	WC ŽENY – KABINKA	1.2
3.64	WC MUŽI	6.2
3.65	WC MUŽI – KABINKA	1.1
3.66	ÚKLID	0.9
3.67	PŘEDSÍŇ	2.7
3.68	WC BEZBARIÉROVÝ	3.1
3.69	WC	1.2
3.70	ÚKLID	2.1
3.71	KOMORA	0.7

LEGENDA PODHLEDŮ:

- STROPNÍ KONSTRUKCE BEZ ZAVĚŠENÉHO PODHLEDU (OMÍTKY NEBO REŽNÉ KLENBOVÉ ZDIVO)
- SÁDROKARTONOVÝ PODHLED HLADKÝ (ZAVĚŠENÝ) – PH 1
- SÁDROKARTONOVÝ PODHLED HLADKÝ (SAMONOSNÝ) – PH 2
- SÁDROKARTONOVÝ PODHLED AKUSTICKÝ – PH 1o
- ŠTUKOVÁ OMÍTKA NA CEMENTOVLÁKNITÝCH DESKÁCH – PH 4,5
- KOVOVÝ AKUSTICKÝ PODHLED (PERFOROVANÉ LAMELY) – PH 3

KONCOVÉ PRVKY PODHLEDŮ:

- LED SVÍTIDLO LINIOVÉ ZAVĚŠENÉ ZE STROPU/PŘISAZENÉ K PODHLEDU
- LED SVÍTIDLO LINIOVÉ ZAPUŠTĚNÉ V NICE V PODHLEDU
- BODOVÉ LED SVÍTIDLO ZAVĚŠENÉ ZE STROPU/VYKONZOLOVANÉ ZE STĚNY
- KRUHOVÉ LED SVÍTIDLO PŘISAZENÉ KE STROPU/K PODHLEDU
- KRUHOVÉ LED SVÍTIDLO ZAVĚŠENÉ ZE STROPU/Z PODHLEDU
- BODOVÉ LED SVÍTIDLO SAMOSTATNÉ/V RÁMCI LINIOVÉ LIŠTY – PŘISAZENÉ KE STROPU/K PODHLEDU
- PRŮMYSLOVÉ ZÁŘIVKOVÉ SVÍTIDLO PŘISAZENÉ KE STROPU/K PODHLEDU
- TALÍŘOVÝ VZT VENTIL ZAPUŠTĚNÝ V PODHLEDU
- VZT VÝSTUPKA ZAPUŠTĚNÁ V PODHLEDU
- DATAPROJEKTOR (PŘÍPRAVA NA OSAZENÍ)
- OPTICKO–KOUŘOVÝ HLÁSIČ EPS
- TEPLOTNÍ HLÁSIČ EPS

POZNÁMKY:

– POZICE VŠECH PODHLEDOVÝCH PRVKŮ V TOMTO VÝKRESU JSOU POUZE ORIENTAČNÍ. PŘESNÉ POZICE I POČET TĚCHTO PRVKŮ OVĚŘÍ DODAVATEL PŘED REALIZACÍ V KNIZE MISTNOSTÍ – viz PROJEKT INTERIÉRU

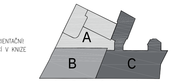

SCHÉMA ČLENĚNÍ OBJEKTŮ

Ražitko

Patě

Stavba

REKONSTRUKCE A DOSTAVBA BUDOV FF UK OPLETALOVA 47, 49, PRAHA 1

č. parc. 152, 153, K. Ú. NOVÉ MĚSTO

± 0,000 = 196,39 m n.m. Bpv

Investor	Filozofická fakulta, UK nám. Jana Palacha 2 116 38 Praha 1 tel.: 221 619 437	Bc. Tomáš Šedivý
Hlavní projektant, autor architektonického návrhu	Škarda architekti - ing. arch. Václav Škarda Ing. arch. Miloš Hlaváček MgA. Lukáš Koubek 140 00 Praha 4 tel.: 261 222 339	ing. arch. Václav Škarda ing. arch. Miloš Hlaváček MgA. Lukáš Koubek ing. arch. Anna Knížková ing. arch. Jiří Švehla Bc. Viktor Kirschner
Stavební část, koordinace projektu	m3m s. r. o. Korunovační 982/27 170 00 Praha 7 tel.: 257 315 884	Ing. Michal Pokorný Ing. Jan Lakosil Ing. Michal Nastoupil
Statika	NĚMEC POLÁK, spol. s r. o. Mlady Horákové 116/109 160 00 Praha 6 tel.: 603 578 475	Ing. Ivan Němec Ing. Milan Polák
Požárně-bezpečnostní řešení	Ing. Zdeňka Kubištová Jasmínová 2097 252 28 Černošice	Ing. Zdeňka Kubištová
Domovní technologie	TechOrg s. r. o. Hradovská 1113/12 160 00 Praha 6 tel.: 725 340 334	Ing. Ondřej Hlaváček

ARCHITEKTONICKO - STAVEBNÍ ČÁST

Zpracovatel části	m3m s. r. o. Korunovační 982/27 170 00 Praha 7 tel.: 257 315 884	Ing. Michal Pokorný
Vypracoval Ing. Jan Lakosil	Kontroloval Ing. Michal Pokorný	Datum **03. 2021**
Stupeň PD **DPS**	Oddíl dokumentace **D.1.1**	Kód části **AST**
Formát 12xA4	Měřítko 1 : 75	Číslo přílohy OPL_DPS_AST - 153

Příloha

PŮDORYS 3.NP - PODHLEDY