


stavba REKONSTRUKCE A DOSTAVBA BUDOV FF UK		GP, architekt		Škarda architekti		kontroloval		příloha	
Opletalova 47 a 49, Praha 1		Nám. Hrdinů 1125/8, 140 00 Praha 4		Ing. Michal Pokorný		datum		stupeň PD	
investor Univerzita Karlova, Filozofická fakulta		m3m s.r.o.		vyracoval		03.2021		DPS	
Náměstí Jana Palacha 2, 116 38 Praha 1		Korunovační 982/27, 170 00 Praha 7		Ing. Jan Lakosil		měřítko / scale:		kód části	
						1:150		AST	
								revize / revision:	
								555	
								-	

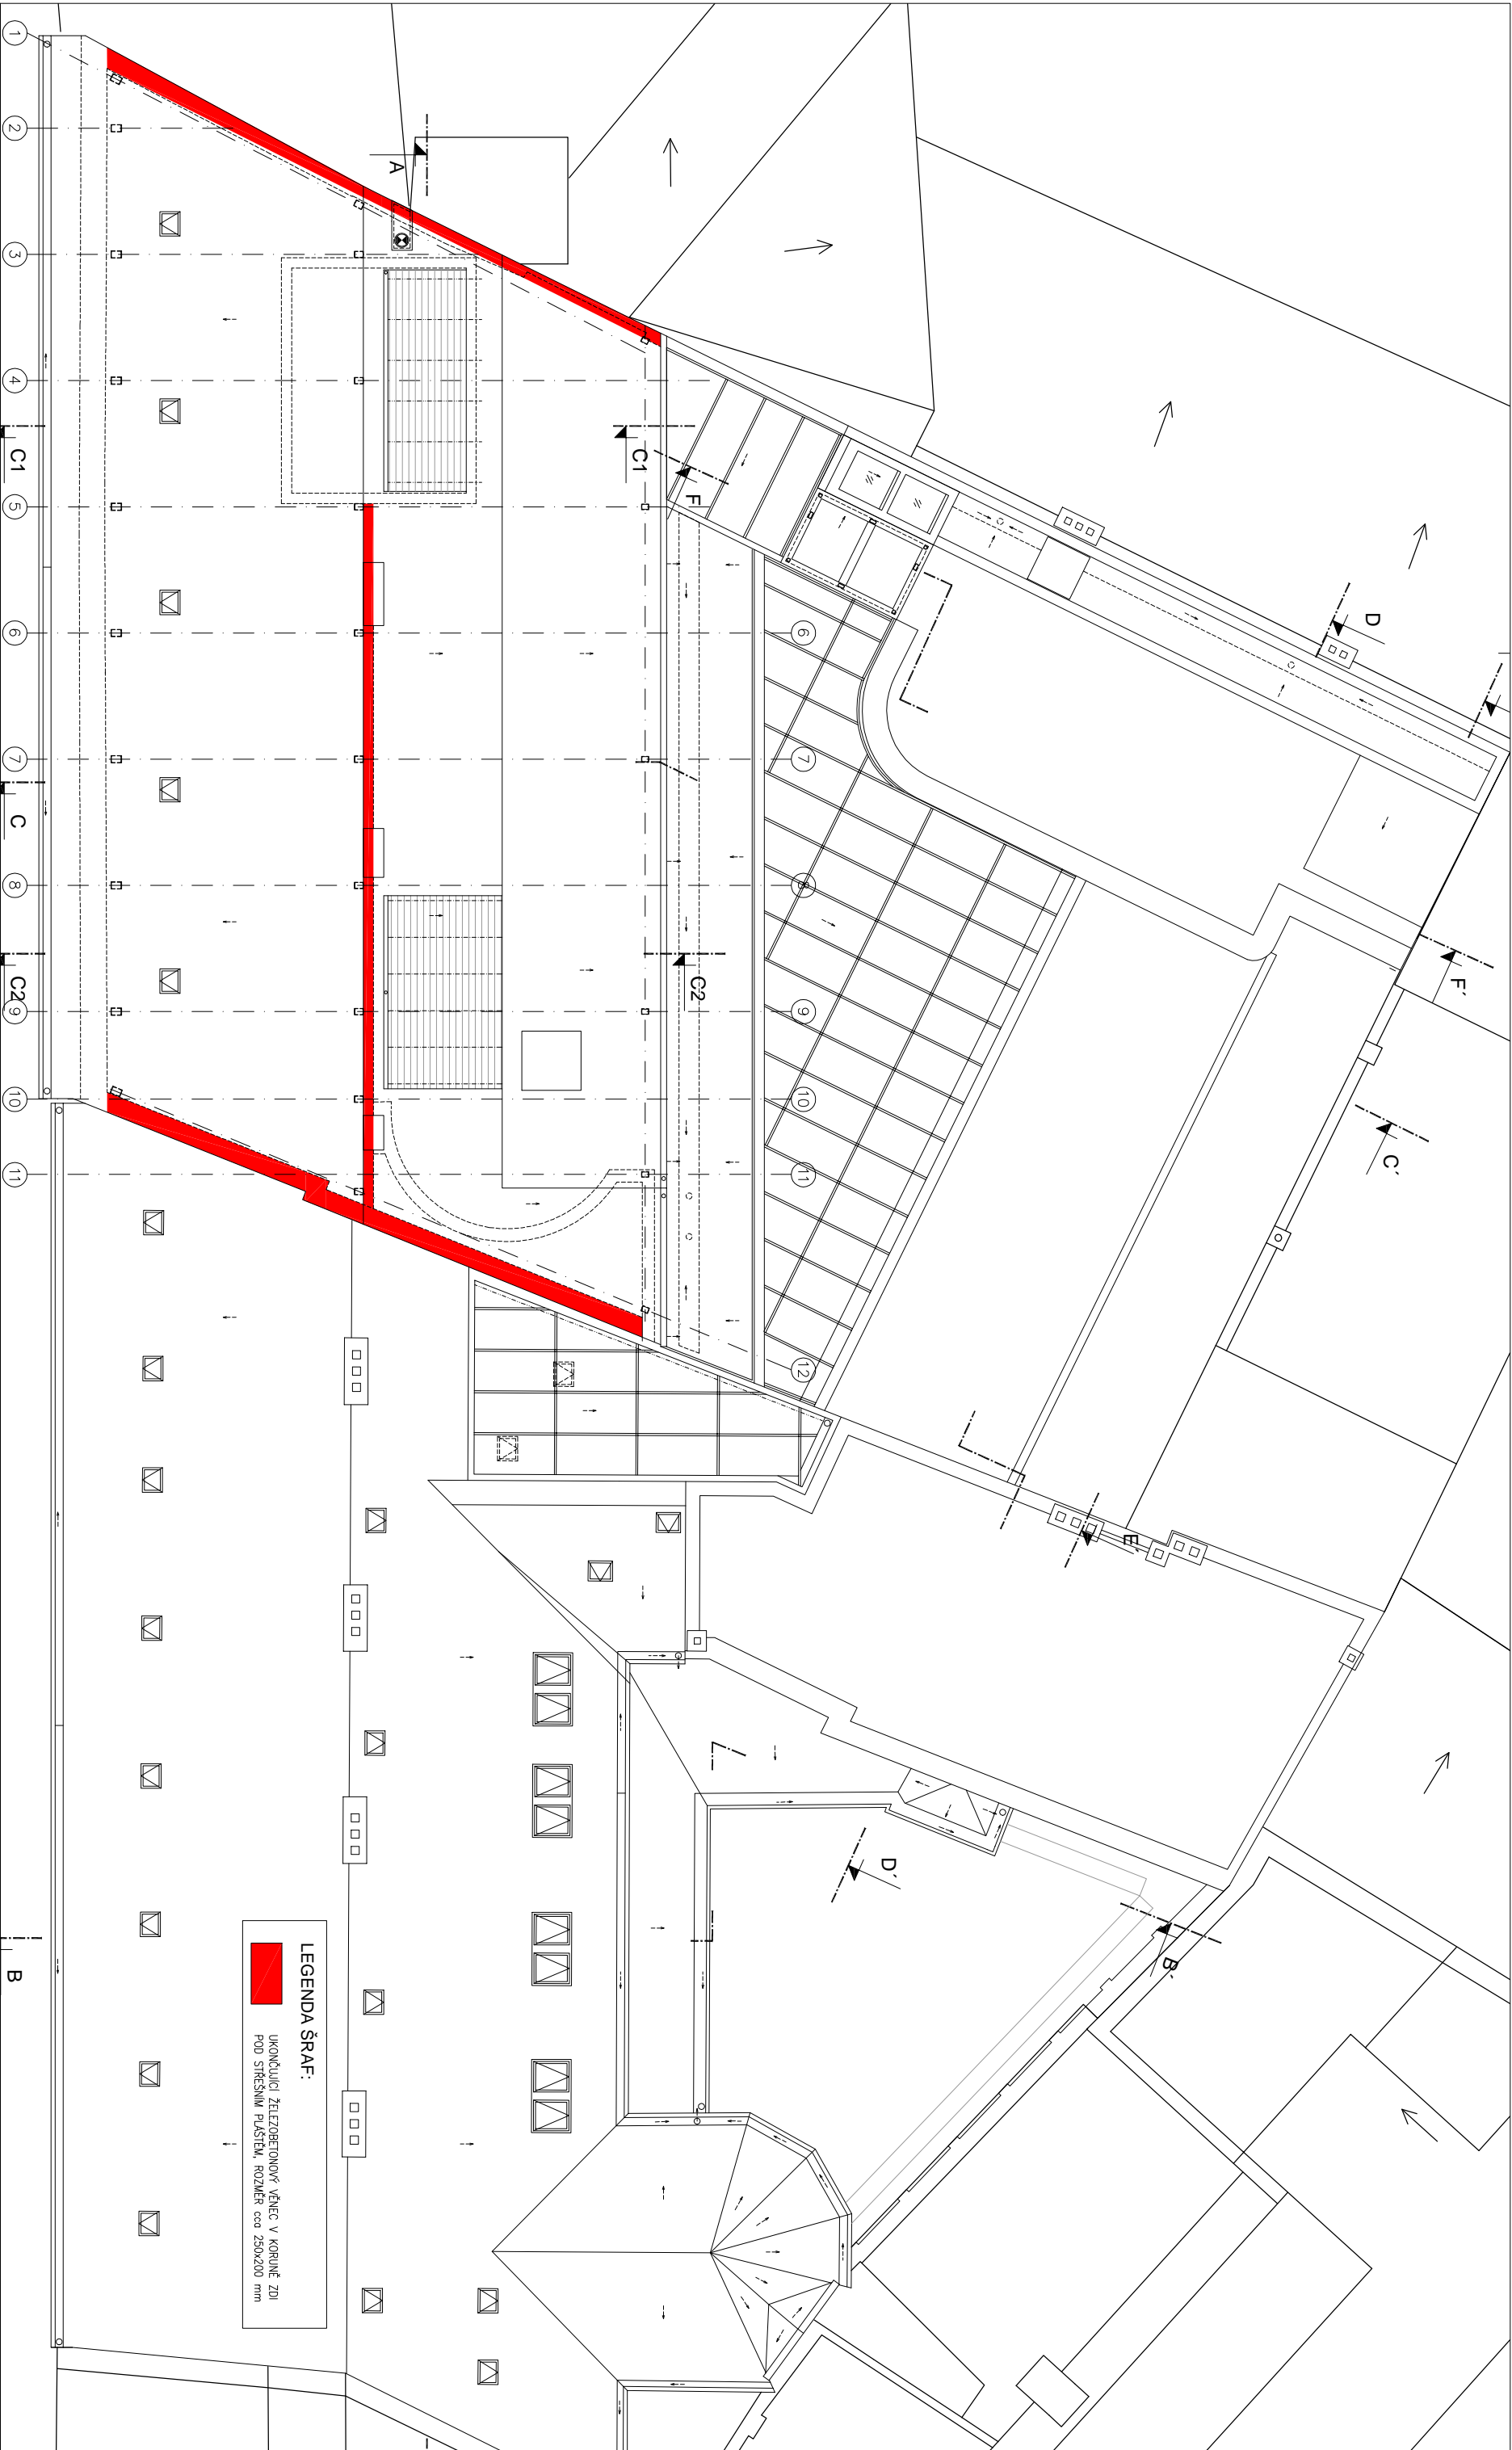

stavba		REKONSTRUKCE A DOSTAVBA BUDOV FF UK	GP, architekt	Škarda architekti	kontroloval	příloha		datum	stupeň PD	číslo přílohy /
		Opletalova 47 a 49, Praha 1		Nám. Hrdinů 1125/8, 140 00 Praha 4	Ing. Michal Pokorný	SCHEMA VĚNCŮ NA NENOSNÝCH STĚNÁCH PŮDORYS STŘECHY		03.2021	DPS	556
investor		Univerzita Karlova, Filozofická fakulta Náměstí Jana Palacha 2, 116 38 Praha 1	zpracovatel části	m3m s.r.o. Korunovační 982/27, 170 00 Praha 7	vyraboval			měřítko / scale:	kód části	revize / revision:
					Ing. Jan Lakosil			1:150	AST	-