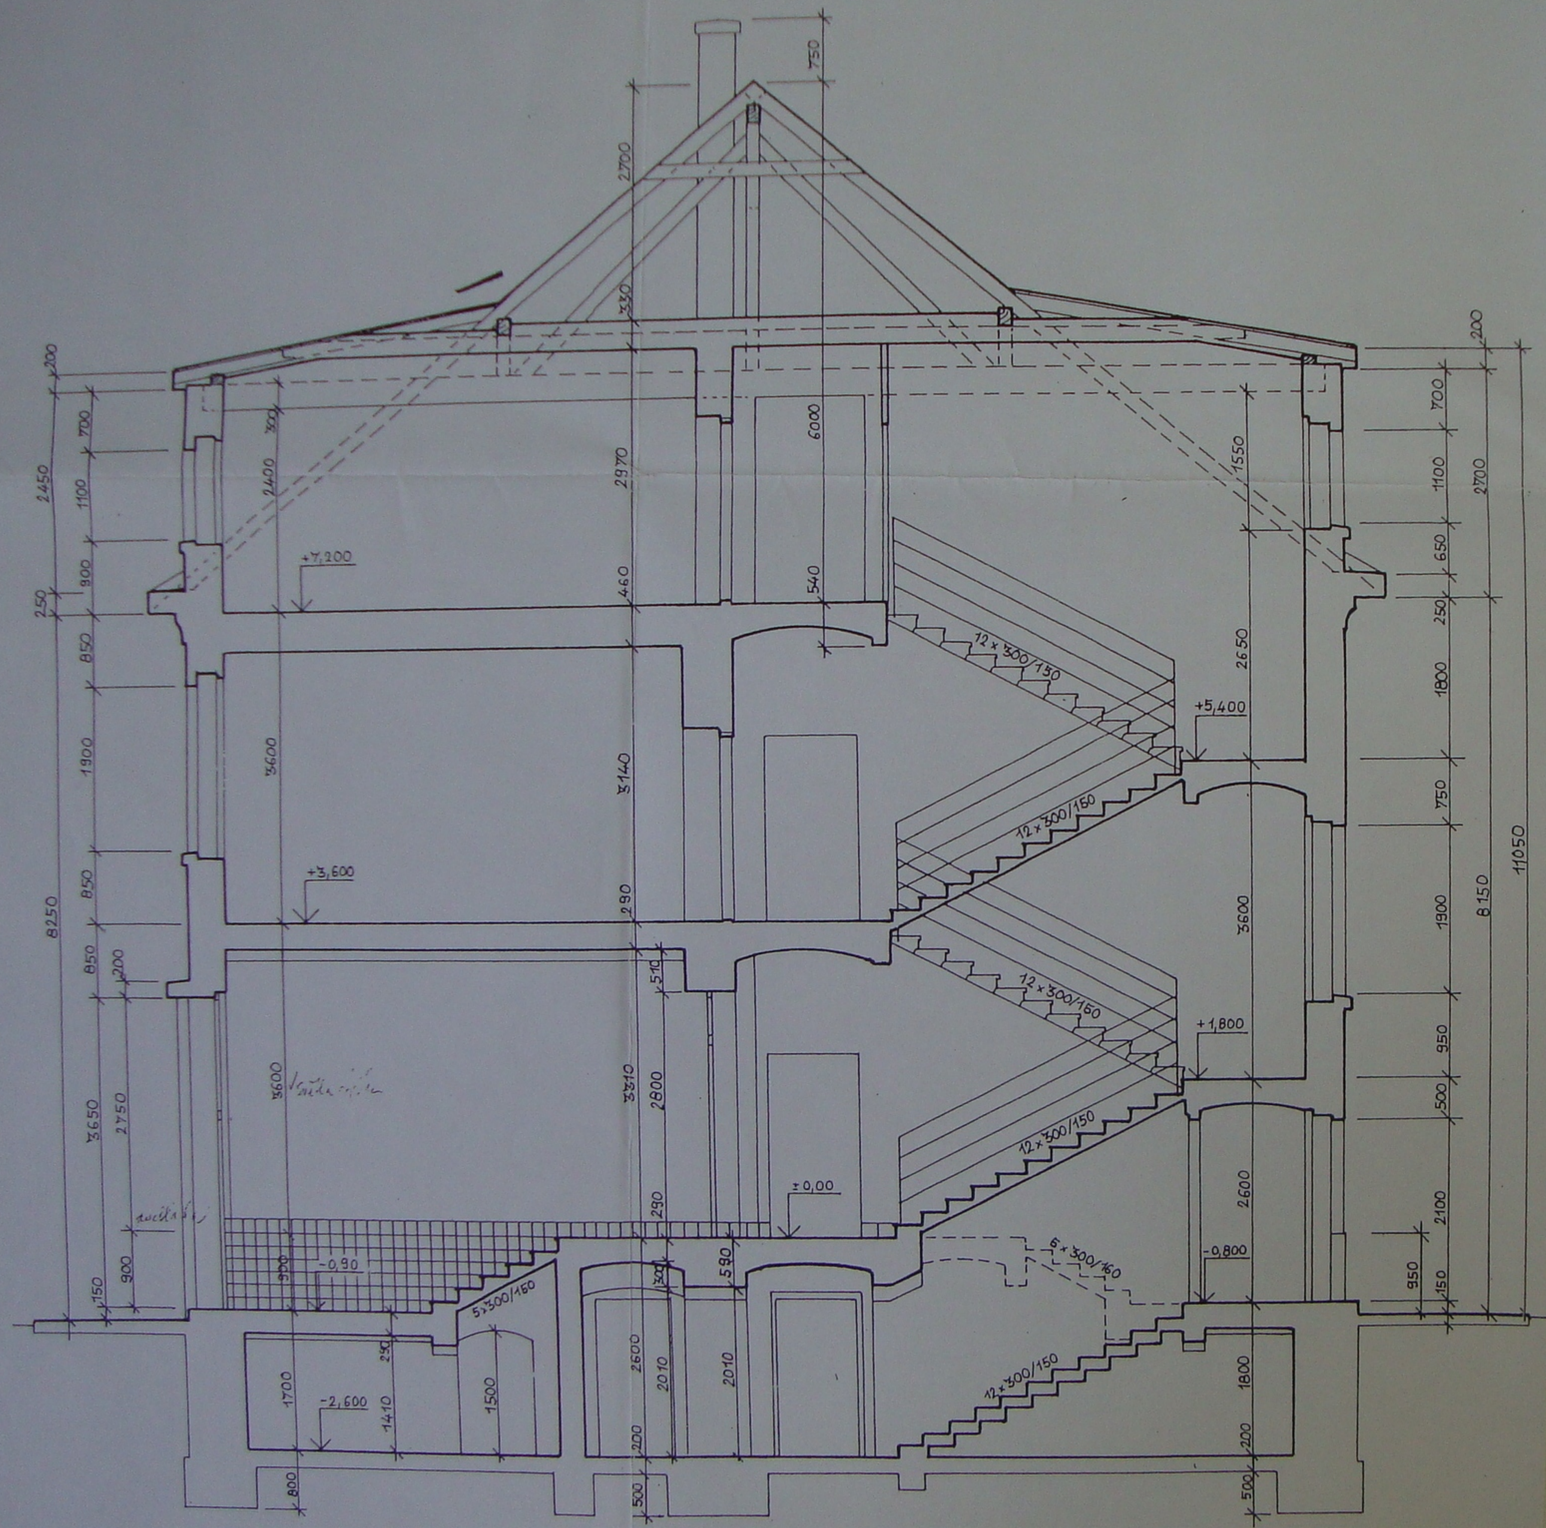

60 mm

0,6 MPa

19.

ČÍSLO PAREL 1

PRAŽSKÝ PROJEKTOVÝ ÚSTAV
NOSITEL ŘÁDU PRÁCE 170 39 PRAHA 7, KOSTELNÍ 44
PZ 2 AA 1 ŘEZ: ING. HOREŠOVSKÝ

PRAŽSKÝ PROJEKTOVÝ ÚSTAV
NOSITEL ŘÁDU PRÁCE
závod 21
Praha 7, Kostelní 44
ZÁKLADA 214

ŠÉFPROJEKTANT: ING. ARCH. MACH KRESLIL: KRÁLÍK
VYPRACOVAL: ING. JEŘÁBEK VEDOUCÍ AA1 - ING. ŠŮNA

AKCE: IHE - ZAMĚŘENÍ OBJ. Č. 19.
VÝKRES: ŘEZ: 1-1'
Zak. č. 6273 9007 35
Datum: 12/86
Dokončení: IHE

ZAM
Form. A2: 6
Měřítko: 1:50
6