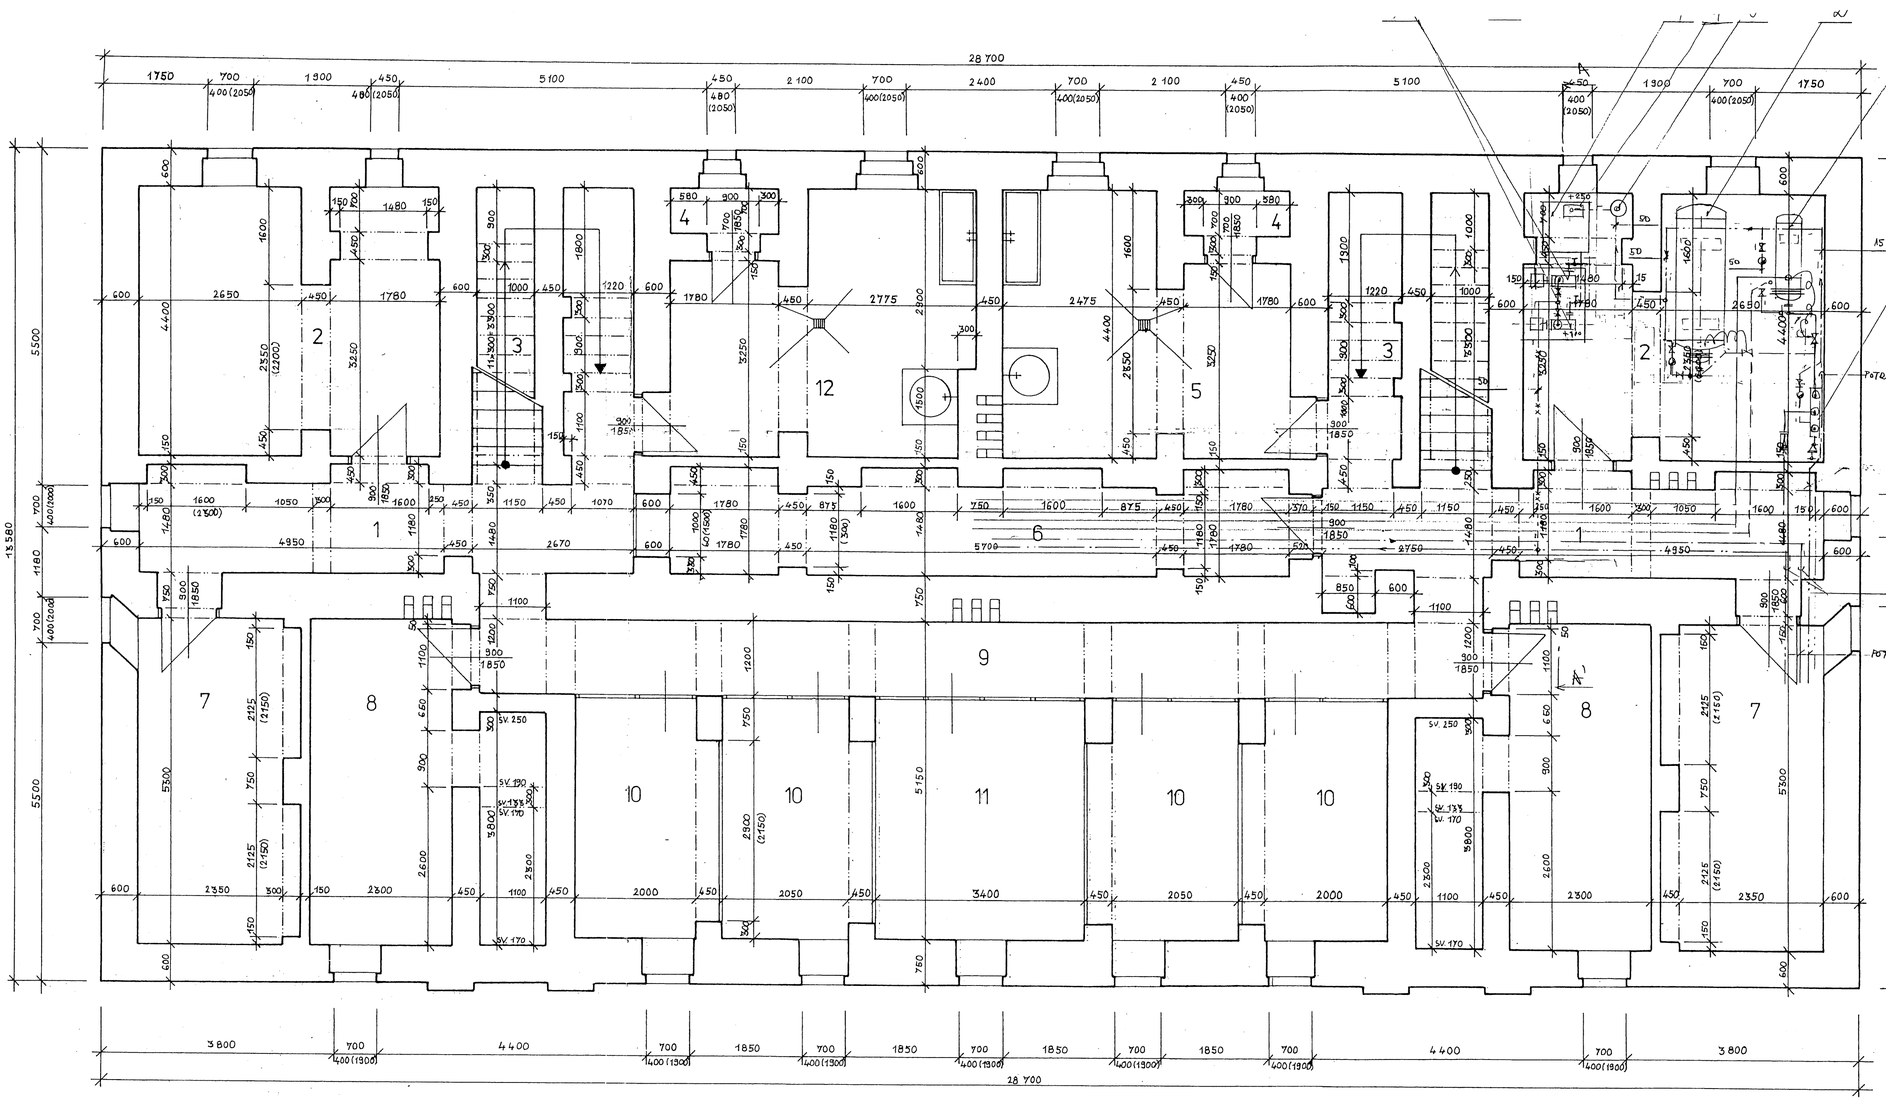

Č. M.	NÁZEV MÍSTNOSTI	m²	
1	CHODBA	12,1	2 x
2	VÝMĚNÍKOVÁ STANICE	20,4	
3	SCHODIŠŤOVÝ PROSTOR	10,67	2 x
4	KOMORA	1,2	
5	PRÁDELNA	17,7	
6	CHODBA	15	
7	SKLEP	12,5	2 x
8	—"—	16,7	2 x
9	CHODBA	19,7	
10	SKLEP	8,3	4 x
11	—"—	13,4	
12	PRÁDELNA	17,3	

196,8 (bez výměníkové st.)
v tabl. 141,2 chodby

LEGENDA

- POTRUBÍ PARNÍ
- POTRUBÍ KONDENZAČNÍ
- TOPNÁ VODA
- VRATNÁ VODA
- VRÁCENÉ POTRUBÍ KONDENZAČNÍ

Pol. č.	NÁZEV ZAŘÍZENÍ	POZNÁMKA	KS
7	DUBLNOVÝ MĚŘIČ KONDENZÁTU, VEL. VB 3, Q = 0,6 l/m²h-1		1
6	ČERPADLO KOND. VL-1/5-D, Q = 60 l/min, H = 44 m.v.s., N = 1,1 kW	V. —	2
5	KALNÍK DN 150 MM	VIZ VÝKR. ÚT	1
4	NÁDOBA NA KOND. NKE-211, 080.420 C 450x450x450		1
3	ROZDĚLOVAČ PAKY DU 150 MM	STÁVAJÍCÍ	1
2	ZÁSOBNÍK VODY OVC-22, obj. 1000 l, PÁRA – VODA	STÁVAJÍCÍ	1
1	VÝMĚNÍK TEPLA PO-22, V.PL. 6,3 m², PÁRA – VODA	STÁVAJÍCÍ	1

Poznámka
Stávající kondenzační potrubí bude zrušeno.
Nové potrubí bude vedeno do sběrné jímky kondenzátu.
Sběrnou jímkou kondenzátu opatřit 3 ks manometry M 27x2)

19.

1

MĚŘÍTKO FAREL

PRAŽSKÝ PROJEKTOVÝ ÚSTAV
NOSITEL ŘÁDU PRÁCE
závod 21
Praha 7, Kostelní 44
PSČ 214

NOSITEL ŘÁDU PRÁCE
PSČ 2 AA 1 ING. HOREŠOVSKÝ

ŠÉFPROJEKTANT - ING. ARCH. MACH
NAKRESLIL: KRÁLÍK
VYPRACOVAL: ING. JEŘÁBEK
VEDOUCÍ AA-1 ING. ŠUNA

AKCE: IHE ZAMĚŘENÍ OBJ. Č. 19.
VÝKRES: PŮDORYS 1.P.P.
AS
Označení IHE
6273-9007-35

Č. ZAM. 10
měř. 1:50
č. 11/86
Číslo výkresu 1