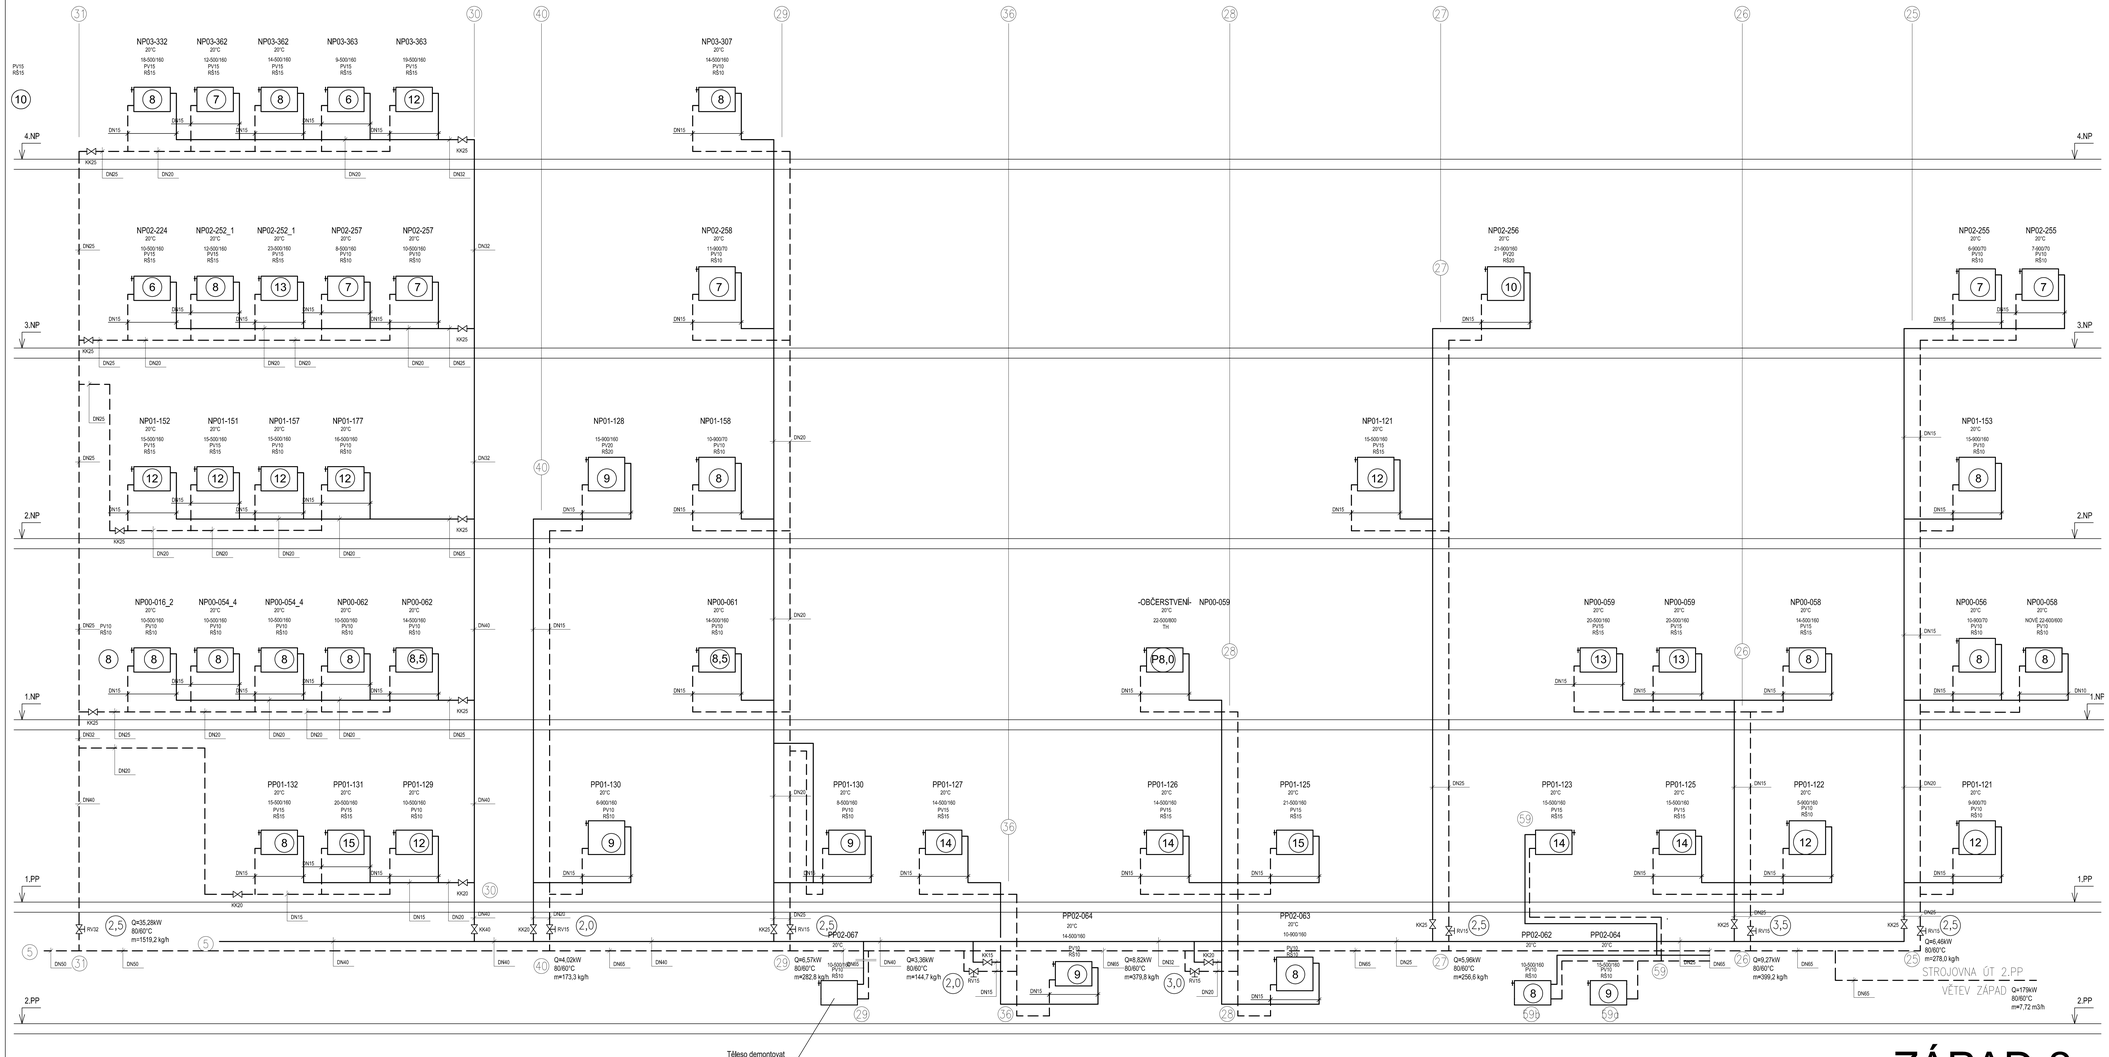

ZÁPAD-2

INVESTOR: Univerzita Karlova v Praze		STUPEŇ DOKUMENTACE: DPS	ing. Jiří Žoček Projekty TZB Jesenicová 1196/32 Praha 3 130 00 tel.: 224 255 995 mob.: 603 261 685 e-mail: jzocek@ehy.cz
ZODPOVĚDNÝ PROJEKTANT: ing. Jiří Žoček	PROJEKTOVAL: ing. Jiří Žoček	PROFESE: VYTÁPĚNÍ	
HLAVNÍ AKCE: Aktualizace a doplnění projektové dokumentace - oprava a regulace stávajícího topného systému UK PF Právnická fakulta Praha 1, Náměstí Curieových 901/7		DATUM: 08/2020	
		ZMĚNA č.: 2	
ČÁST: VYTÁPĚNÍ		FORMÁT: 15A4	
		MĚŘÍTKO: 1:100	
OBSAH: Schéma zapojení těles - západ 2	ČÍSLO VÝKRESU: D.1.4.1.14	ČÍSLO TOKU:	