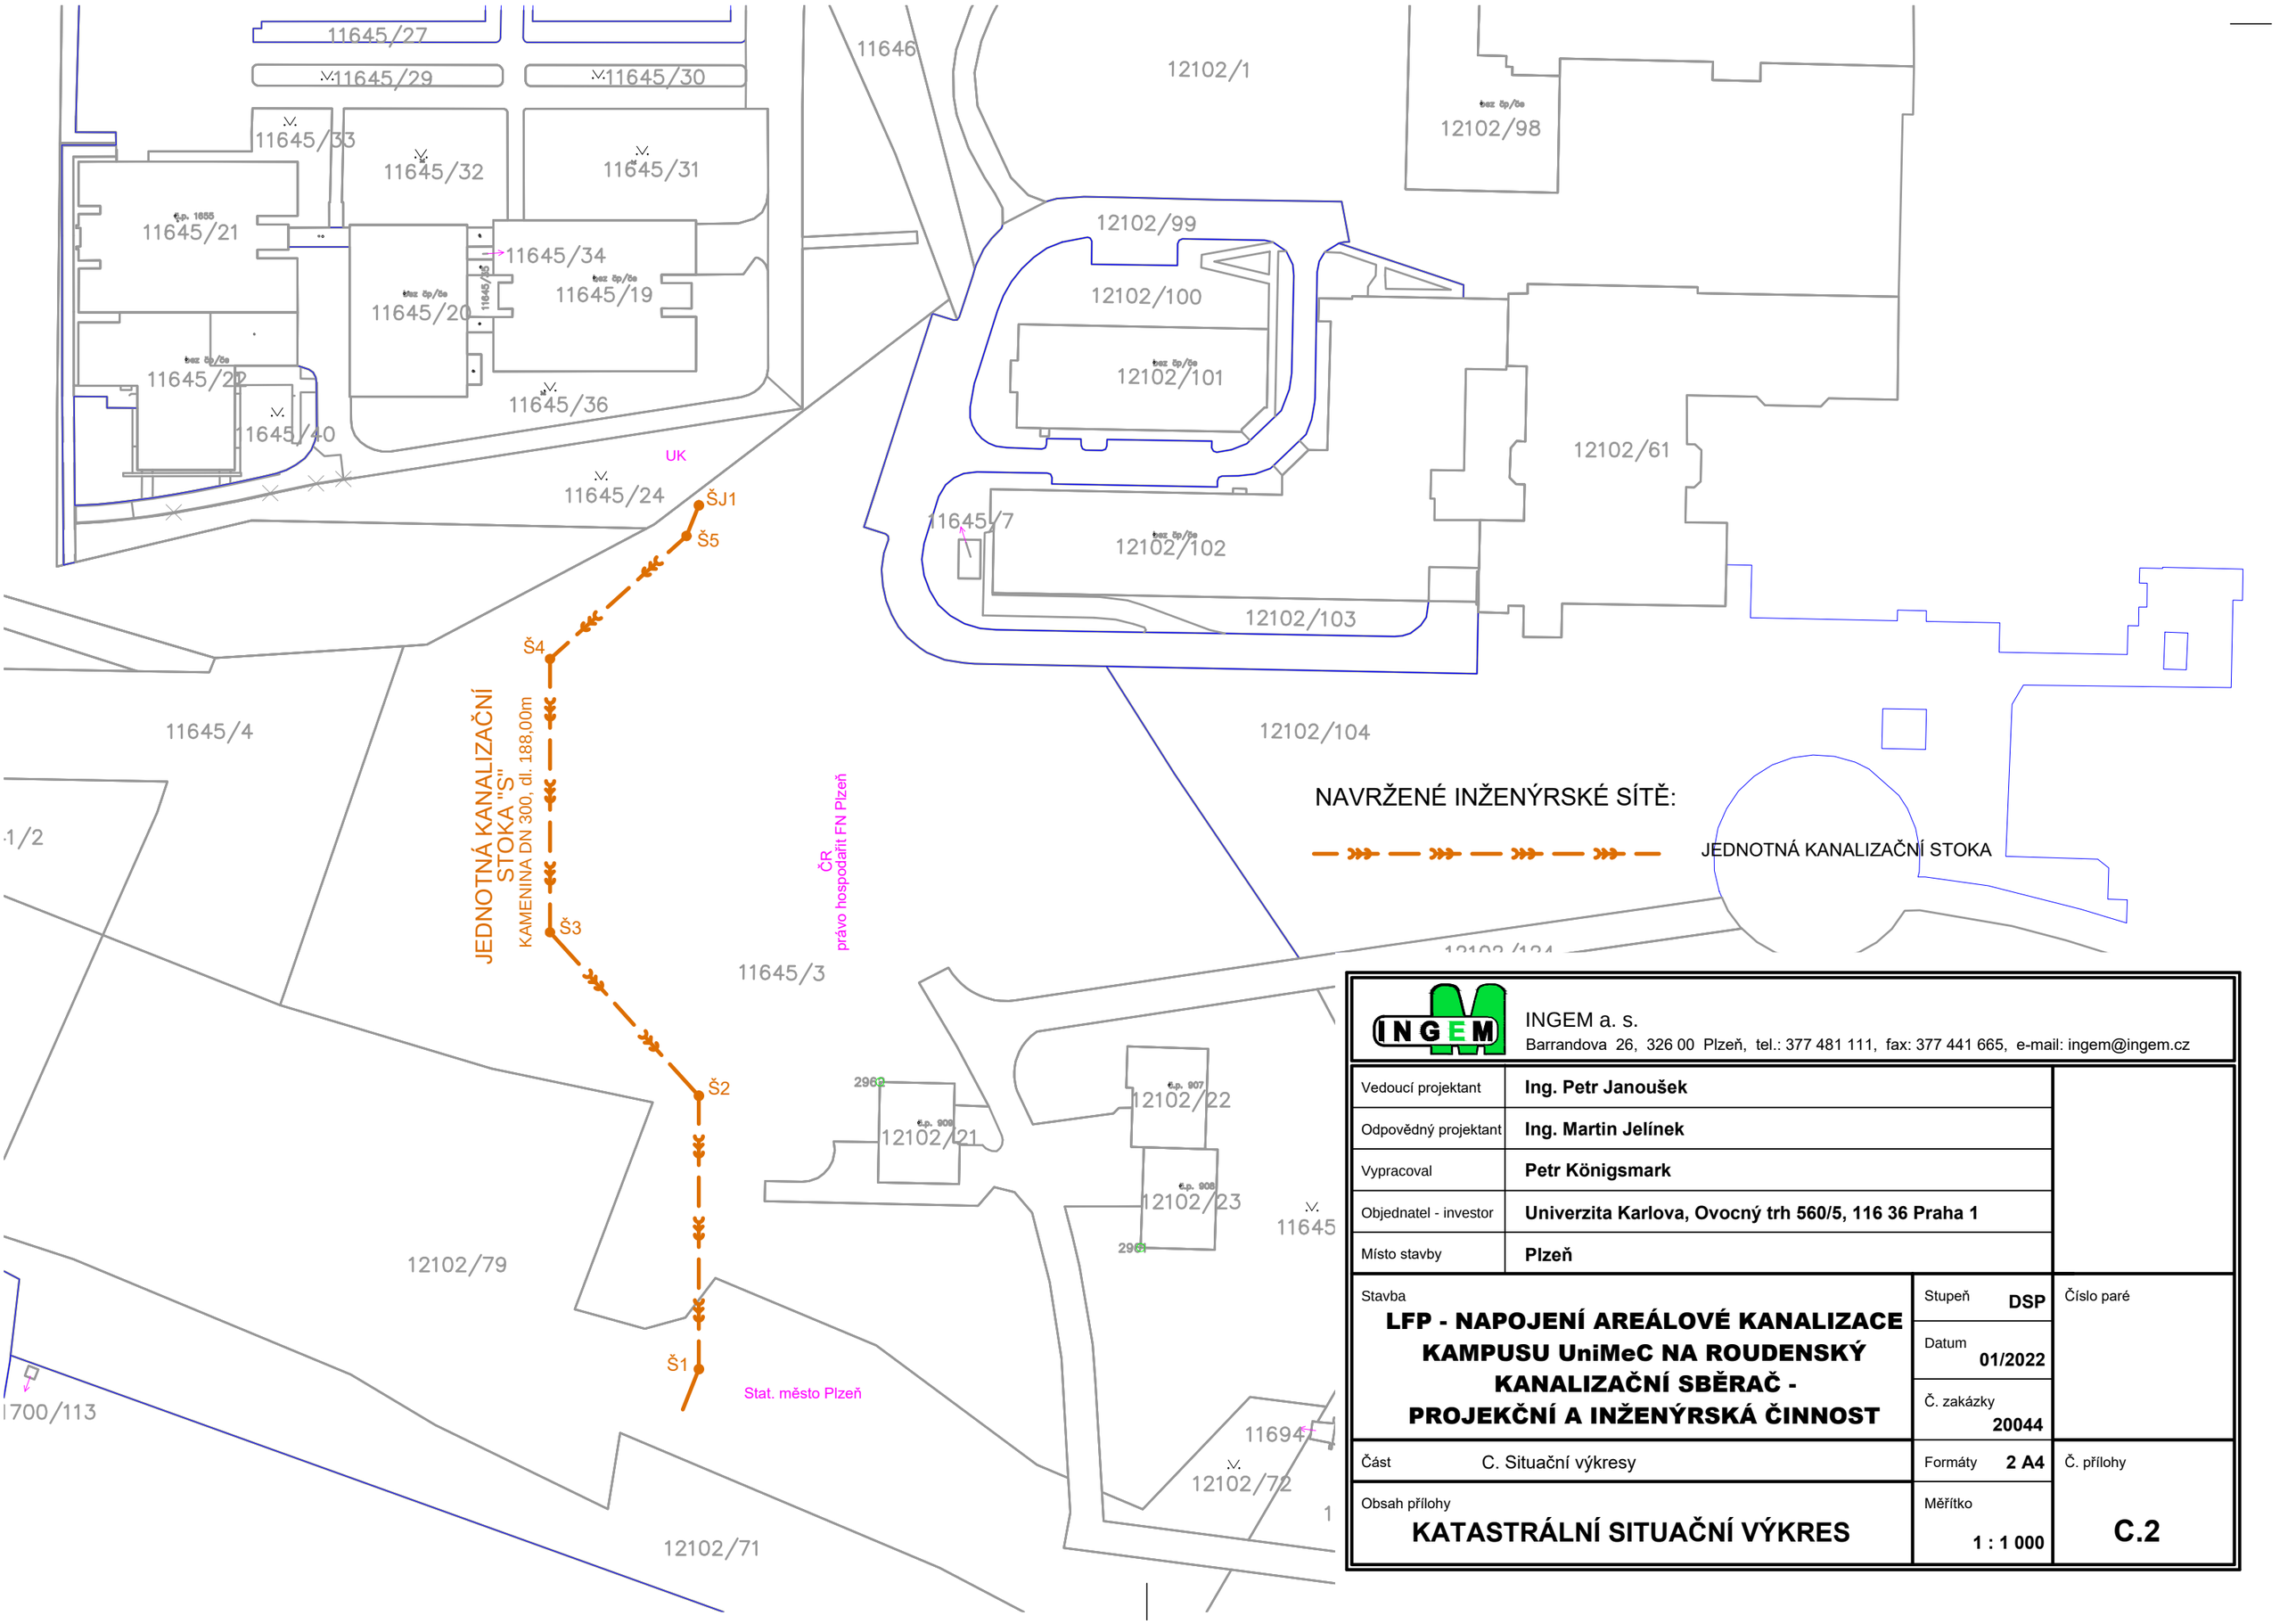

INGEM a. s.
Barrandova 26, 326 00 Plzeň, tel.: 377 481 111, fax: 377 441 665, e-mail: ingem@ingem.cz

Vedoucí projektant	**Ing. Petr Janoušek**
Odpovědný projektant	**Ing. Martin Jelínek**
Vypracoval	**Petr Königsmark**
Objednatel - investor	**Univerzita Karlova, Ovocný trh 560/5, 116 36 Praha 1**
Místo stavby	**Plzeň**

Stavba

LFP - NAPOJENÍ AREÁLOVÉ KANALIZACE KAMPUSU UniMeC NA ROUDENSKÝ KANALIZAČNÍ SBĚRAČ - PROJEKČNÍ A INŽENÝRSKÁ ČINNOST

Stupeň **DSP**

Datum **01/2022**

Č. zakázky **20044**

Číslo paré

Část C. Situační výkresy

Formáty **2 A4**

Č. přílohy

Obsah přílohy

KATASTRÁLNÍ SITUAČNÍ VÝKRES

Měřítko **1 : 1 000**

C.2