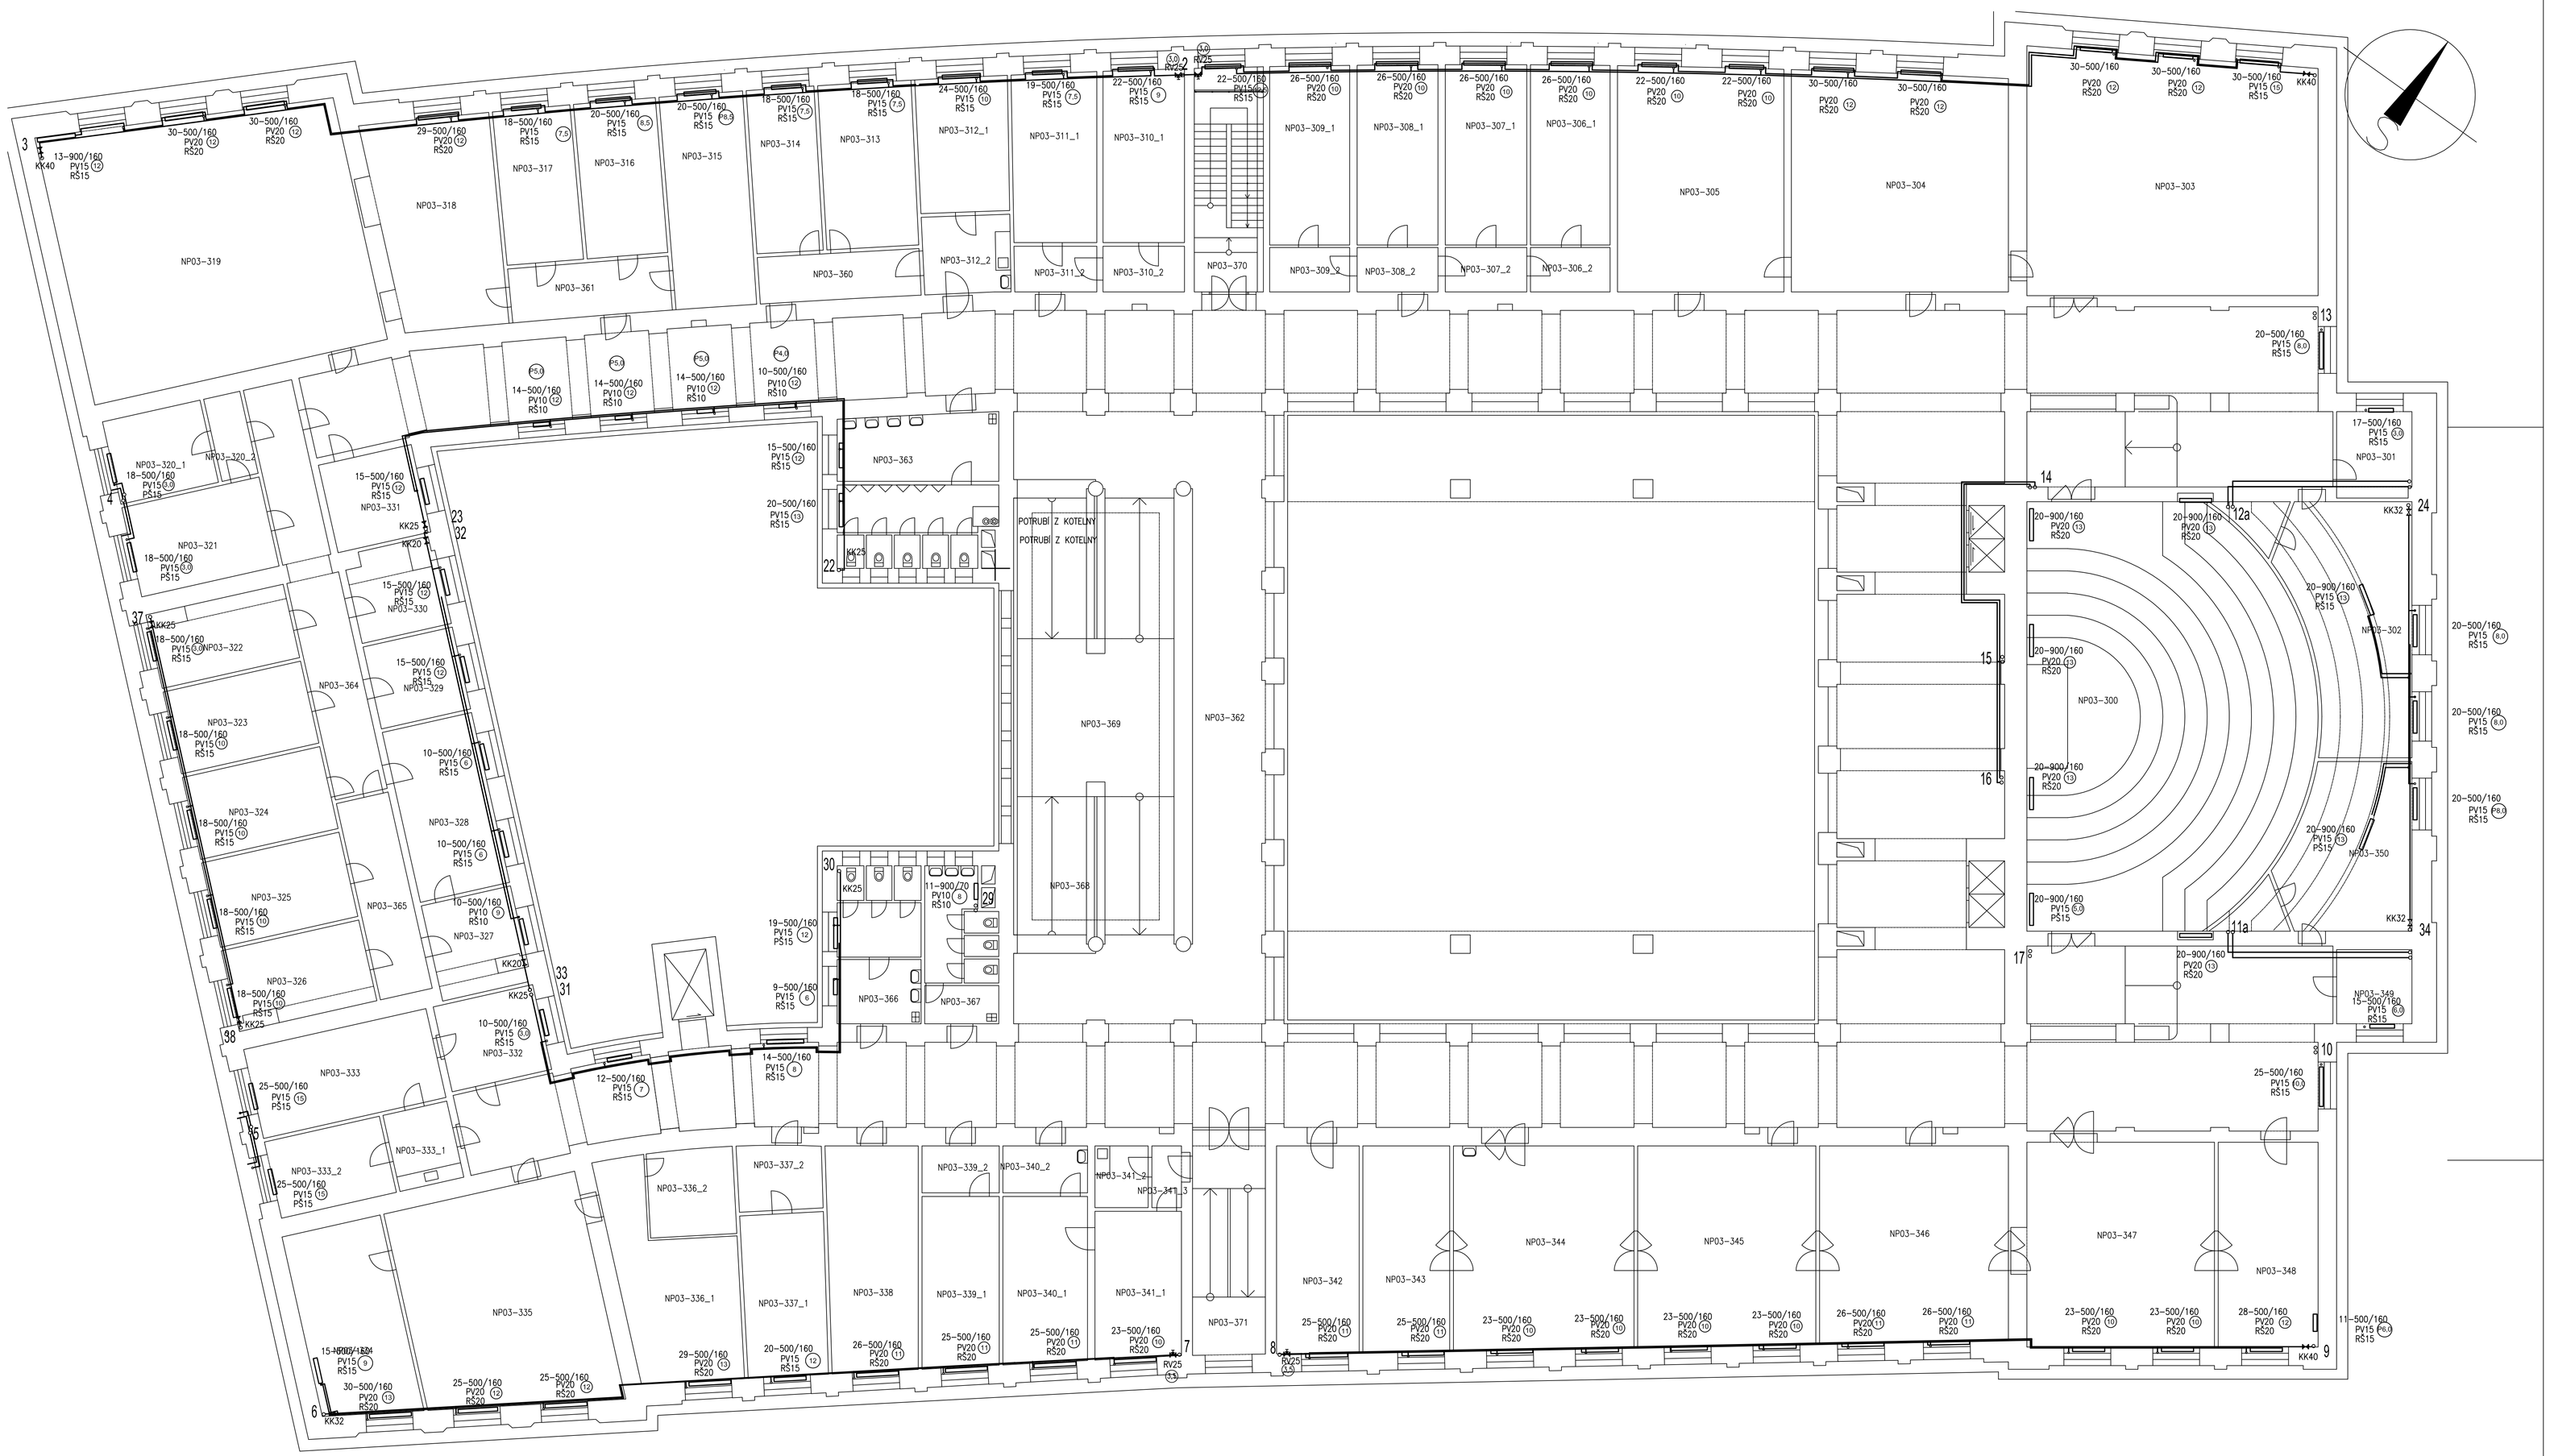

INVESTOR: Univerzita Karlova v Praze		STUPEŇ DOKUMENTACE: DPS	ing. JIŘÍ ŽOČEK Projekty TZB Jeseniova 1196/52 Praha 3 130 00 tel.: 224 255 995 mob.: 603 261 685 e-mail: jzocek@volny.cz
ZODPOVĚDNÝ PROJEKTANT: ing. Jiří Žoček	PROJEKTANT: ing. Jiří Žoček	PROFESE: VYTÁPĚNÍ	
NÁZEV AKCE: Aktualizace a doplnění projektové dokumentace - oprava a regulace stávajícího topného systému UK PF Právnická fakulta Praha 1, Náměstí Curieových 901/7		DATUM: 08/2020	
		ZMĚNA Č.: 2	
ČÁST: VYTÁPĚNÍ		FORMÁT: 15A4	
		MĚŘÍTKO: 1:100	
OBSAH: Půdorys 4.NP	ČÍSLO VÝKRESU: D.1.4.1.7	ČÍSLO TISKU:	