# POHLED B3 - NÁVRH

1:100

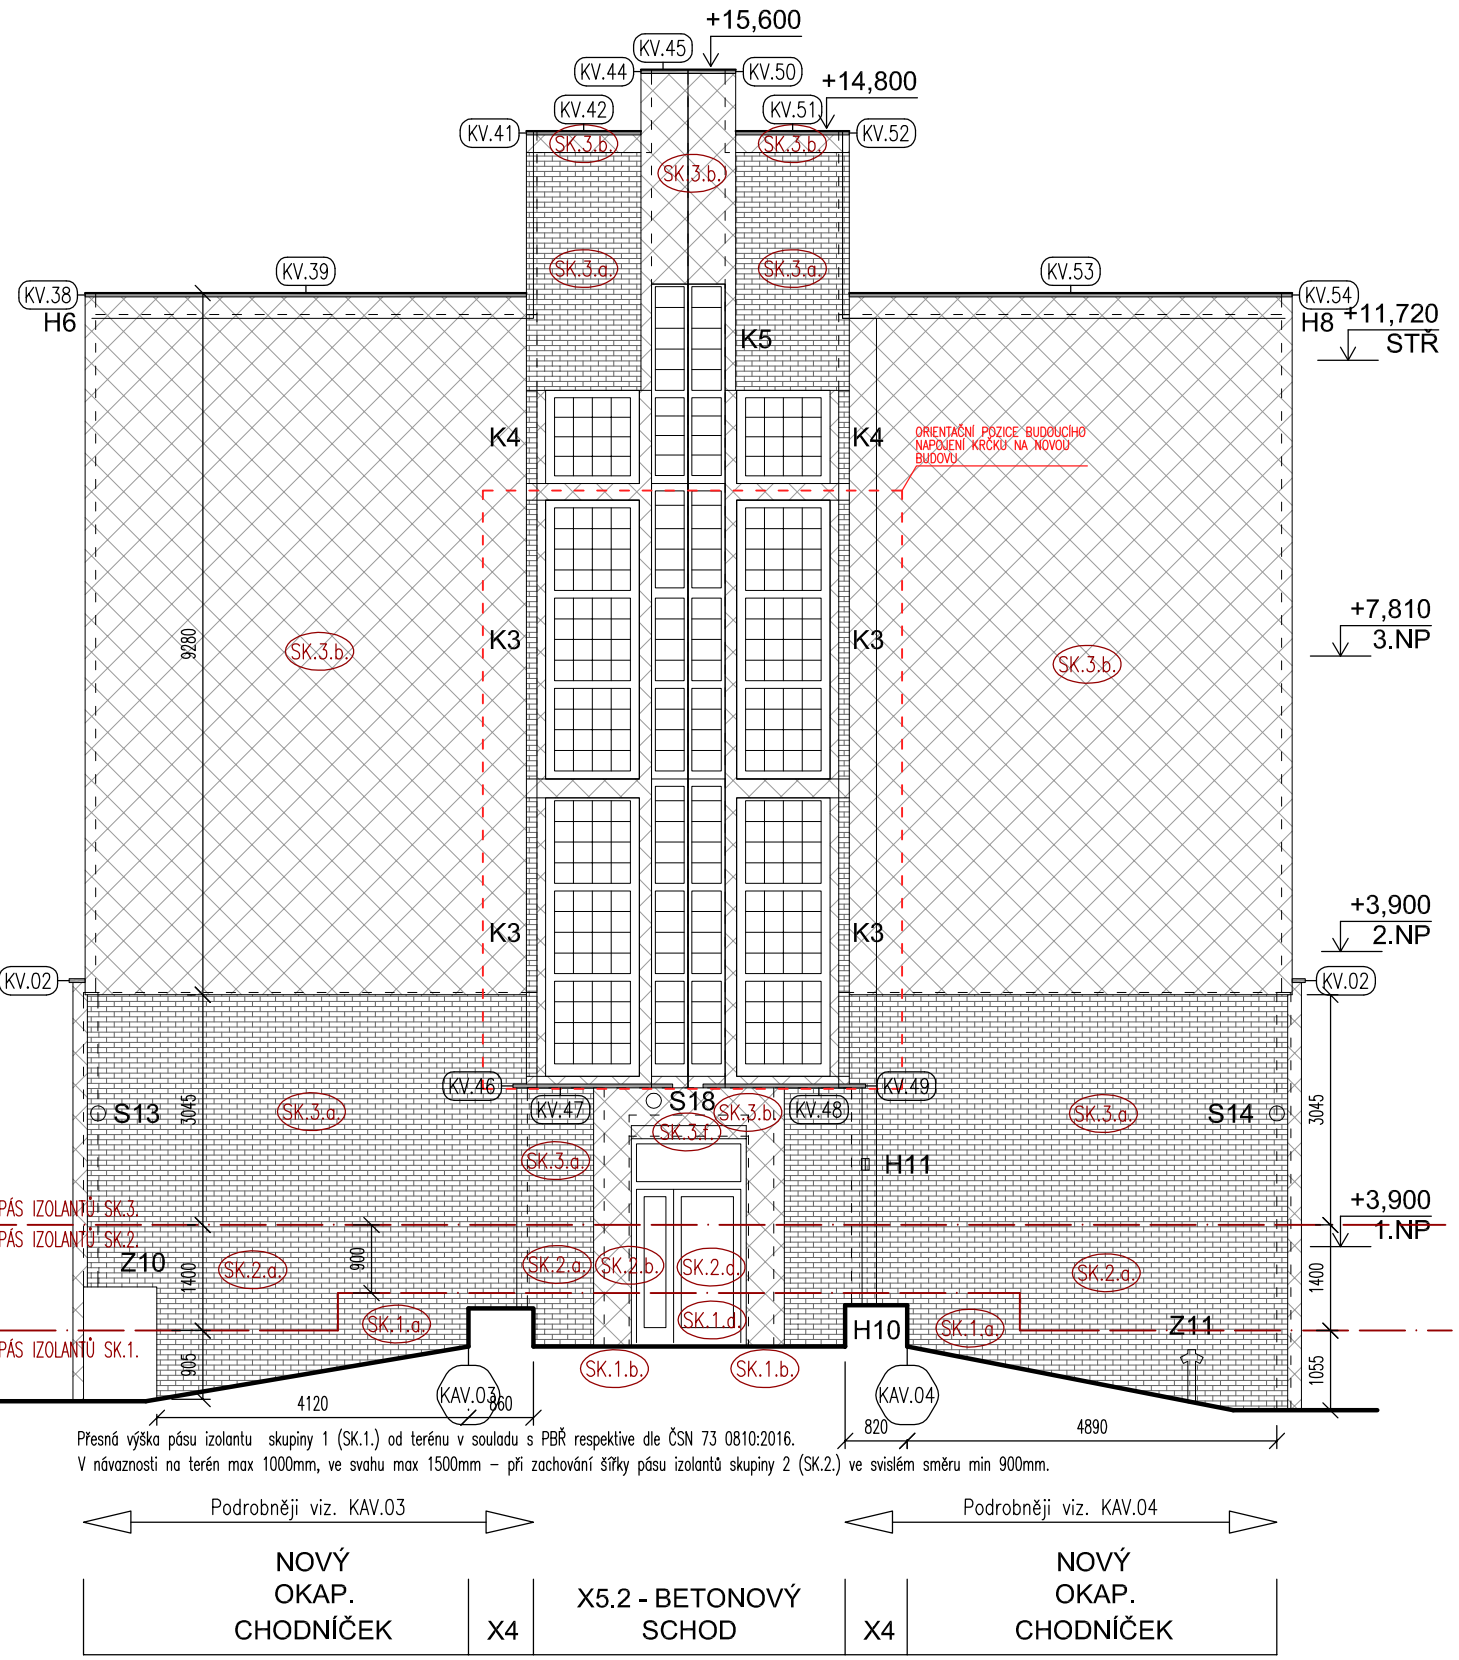


## LEGENDA POVRCHŮ FASÁD A ZNAČEK - NÁVRH

**SILIKONOVÁ OMÍTKA**
- zrnitost 1,5mm, součinitel vodopropustnosti W3 nízký, faktor difúzního odporu vodních par V1 vysoký (max 55)
- barevnost bude předem upřesněna dle vzorníku dodavatele a před realizací bude odsouhlasena architektem a zástupcem stavebníka na základě vzorování
- kotevní plán ETICS bude zpracován autorizovaným statikem po výtažných zkouškách

pozn. Skladby podrobněji viz. Tabulka skladeb a TZ.

**OBKLADOVÉ PÁSKY**
- obkladové pásky pro kontaktní zatepleovací systém, tl. obkladu do 6mm, maximální objemová hmotnost 1,9g/cm3, difúzní ekvivalentní tloušťka vzduchové mezery max 0,61m
- barevnost bude předem upřesněna dle vzorníku dodavatele a před realizací bude odsouhlasena architektem a zástupcem stavebníka na základě vzorování
- kotevní plán ETICS bude zpracován autorizovaným statikem po výtažných zkouškách

pozn. Skladby podrobněji viz. Tabulka skladeb a TZ.

PÁS IZOLANTŮ SK.Y.
PÁS IZOLANTŮ SK.X.
SK.X.y.

**NAVRŽENÉ SKLADBY FASÁDY A ROZHRANÍ PÁSŮ TYPŮ IZOLANTŮ**

pozn. Podrobněji viz. Tabulka skladeb konstrukcí, TZ a PBŘ.

0.XX

**NAVRŽENÁ NOVÁ OKNA**
- nově navržená okna: Uw=1,2 W/m2K
- materiálové a barevné provedení viz stávající okna
- součástí okna budou parapety - viz klempířksé výrobky

pozn. Podrobněji viz. Tabulka prvků a TZ.

KV.XX

**NAVRŽENÉ NOVÉ KLEMPÍŘSKÉ PRVKY**
- materiálové provedení galvanicky inertní k mědi, bude upřesněno po dohodě s dodavatelem a před realizací bude odsouhlaseno architektem a zástupcem stavebníka
- barevnost bude předem upřesněna dle vzorníku dodavatele a před realizací bude odsouhlasena architektem a zástupcem stavebníka

pozn. Podrobněji viz. Tabulka prvků a TZ.

ZV.xx

**NAVRŽENÉ NOVÉ ČI UPRAVOVANÉ ZÁMĚČNICKÉ VÝROBKY**

pozn. Podrobněji viz. Tabulka prvků a TZ.

KAV.xx

**NAVRŽENÉ UPRAVOVANÉ KAMENICKÉ VÝROBKY**

pozn. Podrobněji viz. Tabulka prvků a TZ.

## LEGENDA PRVKŮ - STAV/NÁVRH

D - DILATAČNÍ SPÁRY
H - HROMOSVODY
K - OKNA A DVEŘE
M - MŘÍŽE
O - OPADANÁ OMÍTKA
P - PORUCHY
R - ROURY
S - SVĚTLA
V - VĚTRACÍ OTVORY
VZT - VZDUCHOTECHNIKA
X - KONTAKTY S EXTERIÉROVÝMI PRVKY
Z - OSTATNÍ

Poznámka: Podrobněji včetně řešení návrhu viz tabulka prvků.

## POZNÁMKY:

Pozn.: !!!VEŠKERÉ ROZMĚRY JE NUTNÉ OVĚŘIT NA STAVBĚ!!!
Pozn.1: Kotevní plán ETICS bude vypracován autorizovaným statikem po výtažných zkouškách. Součástí dodávky stavby je zpracování tohoto kotevního plánu, provedení výtažných zkoušek a statického posouzení na kotvení.
Pozn.2: Lešení bude v místech ve kterých se nachází anglické dvorky postaveno 500mm od stávající fasády. Zábradlí bude provedeno jako dvoutyčové.
Pozn.3: Součástí dodávky stavby jsou rovněž případné úpravy podlah a stěn v zaskívaných lodžiích. Rozsah a provedení úprav bude upřesněn v dalším stupni projektové dokumentace, případně během kontrolního dne stavby v rámci autorského dozoru po konzultaci s dodavatelem. Před realizací bude odsouhlaseno architektem a zástupcem stavebníka.
Pozn.4: Veškeré případné prostupy požárními dělícími konstrukcemi budou řádně požárně utěsněny.
Pozn.5: Tato dokumentace nenahrazuje dodavatelskou a dílenskou dokumentaci. Dodavatelská a dílenská dokumentace musí být před započetím konkrétních stavebních prací odsouhlasena architektem a zástupcem investora.
Pozn.6: Veškeré stavební práce musí probíhat v koordinaci s ostatními profesemi.
Pozn.7: Na stavbě musí být vždy dodržovány všechny pracovní, technologické a technické postupy a doporučení výrobců jednotlivých stavebních systémů dle ČSN a souvisejících předpisů.

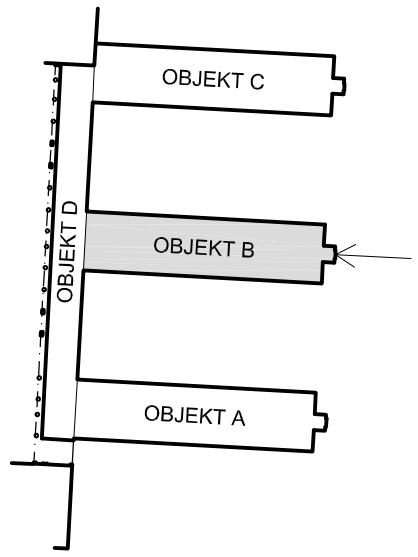


±0.000 = úroveň 1.NP, výškový systém: Bpv

| | |
|---|---|
| ZODPOVĚDNÝ PROJEKTANT: | Ing. Petr Čipčala, ČKAIT 0602106 |
| VYPRACOVAL: | Ing.arch. Jan Dvořák |
| INVESTOR: | Univerzita Karlova, Ovocný trh 560/5, Staré Město, 110 00 Praha 1 |
| STAVBA: | SNÍŽENÍ ENERGETICKÉ NÁROČNOSTI OBJEKTU UK FTVS Č.PARC. 302/28, KATASTR. ÚZ.: PRAHA – VELESLAVÍN |
| VÝKRES: | POHLED B3 – NÁVRH |

ČESKÝ PROFISERVIS
www.ceskyprofiservis.cz

| | |
|---|---|
| DATUM: | 12/2016 |
| FORMÁT: | 2xA4 |
| STUPEŇ: | DSŘ |
| MĚŘÍTKO: | 1:100 |

ČÍSLO VÝKRESU: D.1.1.18.