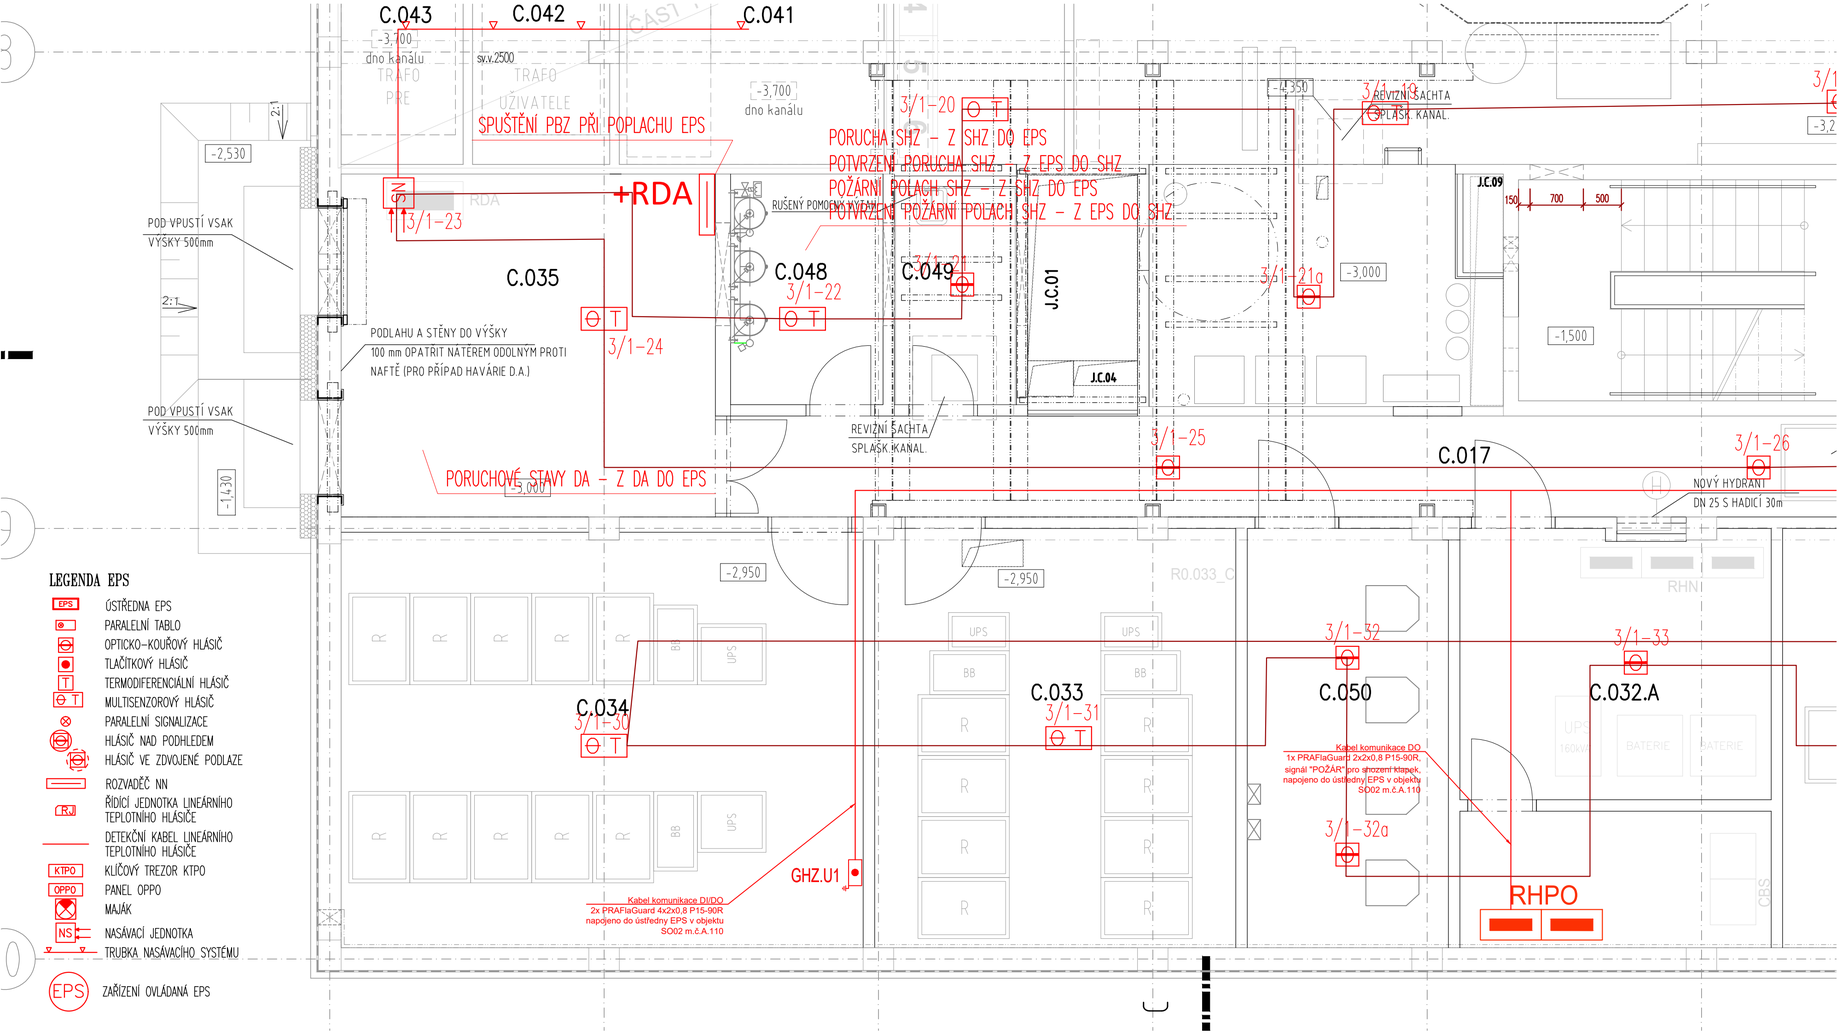

LEGENDA EPS

- EPS — ÚSTŘEDNA EPS
- PARALELNÍ TABLO
- OPTICKO-KOUŘOVÝ HLÁSIČ
- TLAČÍTKOVÝ HLÁSIČ
- T — TERMODIFERENCIÁLNÍ HLÁSIČ
- O T — MULTISENZOROVÝ HLÁSIČ
- PARALELNÍ SIGNALIZACE
- HLÁSIČ NAD PODHLEDEM
- HLÁSIČ VE ZDVOJENÉ PODLAZE
- ROZVADĚČ NN
- RJ — ŘÍDÍCÍ JEDNOTKA LINEÁRNÍHO TEPLOTNÍHO HLÁSIČE
- DETEKČNÍ KABEL LINEÁRNÍHO TEPLOTNÍHO HLÁSIČE
- KTPO — KLÍČOVÝ TREZOR KTPO
- OPPO — PANEL OPPO
- MAJÁK
- NS — NASÁVACÍ JEDNOTKA
- TRUBKA NASÁVACÍHO SYSTÉMU
- EPS — ZAŘÍZENÍ OVLÁDANÁ EPS

N

VPÚ DECO PRAHA a.s.

ČÍSLO ZAKÁZKY	2–0592–00/40
HIP	Ing. Ladislav Řídký

00	čistopis DPS	12/2022
ZMĚNA		DATUM

EVROPSKÁ UNIE
Evropské strukturální a investiční fondy
Operační program Výzkum, vývoj a vzdělávání

MINISTERSTVO ŠKOLSTVÍ, MLÁDEŽE A TĚLOVÝCHOVY

MODERNIZACE A ROZŠÍŘENÍ PROSTOROVÉHO ZÁZEMÍ VÝUKY V AREÁLU JINONICE CZ.02.2.67/0.0/0.0/16_016/0002336 je spolufinancován Evropskou unií

projekt

FAKULTA SOCIÁLNÍCH VĚD
Univerzita Karlova

investor

OHL ŽS

objednatel

Schéma areálu

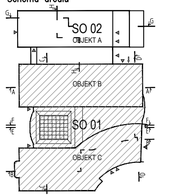

JTSK

±0,000 = 316,96 m n.m.

Bpv

EMART plus, s.r.o.
Ječmínkova 2925/7, 628 00 Brno

PROJEKTANT	VYPRACOVAL	KONTROLA
Ing. Miroslav Semerád	Alois Vágner	Ing. Zdeněk Sůva

AKCE

REKONSTRUKCE A PŘÍSTAVBA AREÁLU FSV UK V JINONICÍCH
SO 01 – Stavební úpravy stávajícího objektu
Plynové hašení GHZ
K10 – Slaboproudé systémy bezpečnostní

ČÍSLO ZAKÁZKY	02–12–2022
DOKUMENTACE	DPS
MĚŘÍTKO	1:50
DATUM	12/2022
POČET FORMÁTŮ	xx A4

OBSAH PŘÍLOHY

PŮDORYS 1.PP

ČÁST	ČÍSLO PŘÍLOHY	REVIZE
D1.4.7	04	

KÓD JIN_DPS_01_K10_04_PP1_00

DOKUMENTACI LZE UŽÍVAT POUZE VE SMYSLU PŘÍSLUŠNÉ SMLOUVY O DÍLO. VÝKRES, ČI JEHO ČÁST, MŮŽE BÝT KOPÍROVÁN NEBO JINÝM ZPŮSOBEM ROZŠIŘOVÁN POUZE PO PŘEDCHOZÍM SOUHLASU PROJEKTANTA