



Blokové schéma

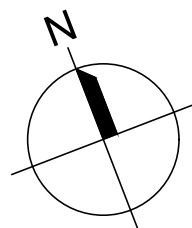

00	čistopis DPS	12/2022
ZMĚNA		DATUM

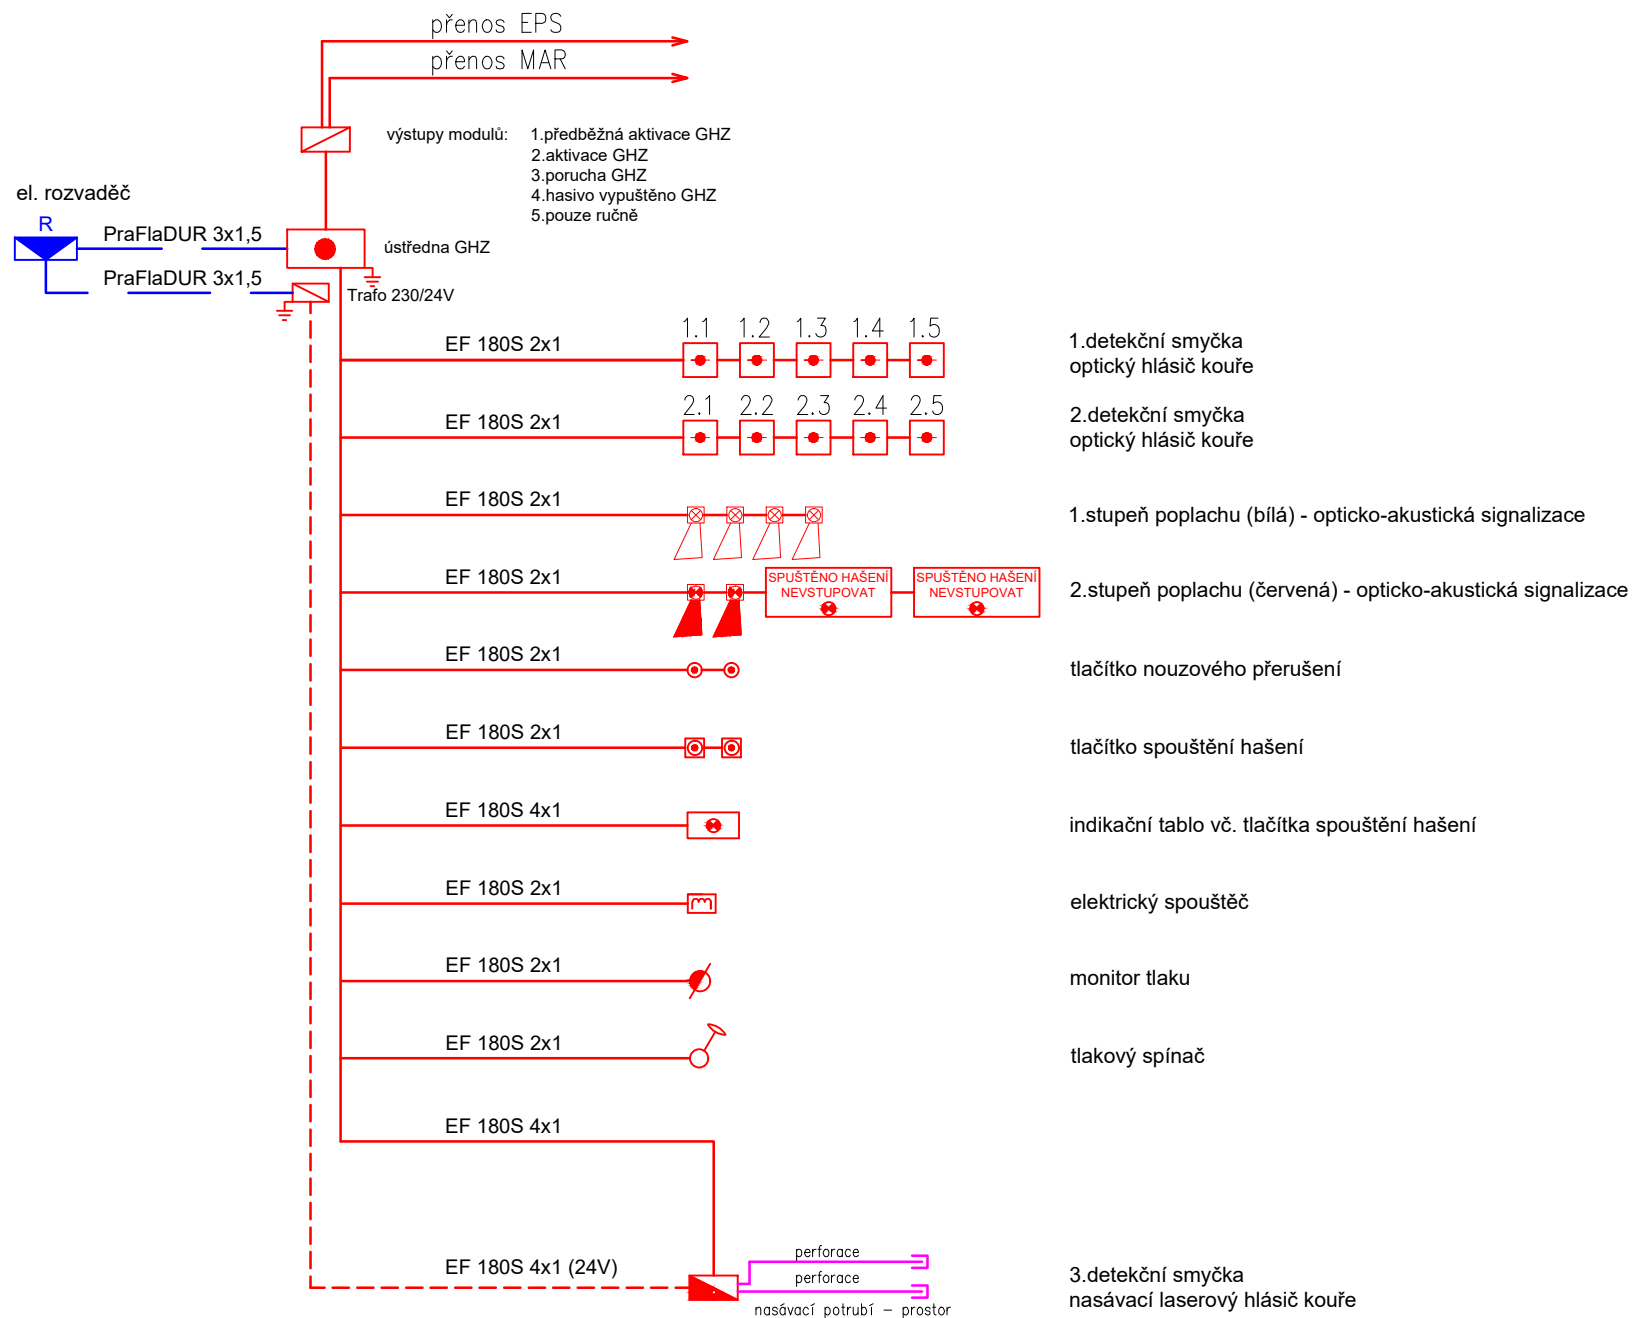

EVROPSKÁ UNIE
Evropské strukturální a investiční fondy
Operační program Výzkum, vývoj a vzdělávání



MODERNIZACE A ROZŠÍŘENÍ PROSTOROVÉHO ZÁZEMÍ VÝUKY V AREÁLU JINONICE CZ.02.2.67/0.0/0.0/16_016/0002336 je spolufinancován Evropskou unií
projekt




FAKULTA
SOCIÁLNÍCH VĚD
Univerzita Karlova



OHL ŽS

investor


objednatel

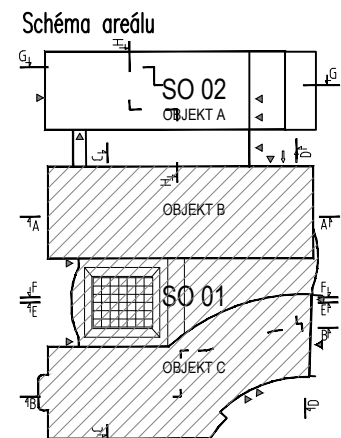

JTSK

$$\pm 0.000 = 316.96 \text{ m n.m.}$$

Bov

<div>EMART plus, s.r.o.</div> <div>Ječmínkova 2925/7, 628 00 Brno</div>				<div></div> <div>Projektční a dodavatelská společnost Ječmínkova 7, 628 00 Brno tel. 602 564 661</div>												
PROJEKTANT	VYPRACOVAL	KONTROLA		ČÍSLO ZAKÁZKY	02–12–2022	DOKUMENTACE	DPS	MĚŘITKO	1:50	DATUM	12/2022	POČET FORMÁTŮ	2x A4			
Ing. Miroslav Semerád	Ing. David Pařízek	Ing. Zdeněk Sůva														
AKCE				REKONSTRUKCE A PŘÍSTAVBA AREÁLU FSV UK V JINONICÍCH SO 01 – Stavební úpravy stávajícího objektu Plynové hašení GHZ K10 – Slaboproudé systémy bezpečnostní												
OBSAH PŘÍLOHY																
SCHÉMA GHZ				ČÁST		ČÍSLO PŘÍLOHY		REVIZE								
				D1.4.7		05										
				KÓD		JIN_DPS_01_K10_05_SCH_00										
DOKUMENTACI LZE UŽÍVAT POUZE VE SMYSLU PŘÍSLUŠNÉ SMLOUVY O DÍLO. VÝKRES, ČI JEHO ČÁST, MŮŽE BÝT KOPÍROVÁN NEBO JINÝM ZPŮSOBEM ROZŠÍŘOVÁN POUZE PO PŘEDCHOZÍM SOUHLASU PROJEKTANTA																