
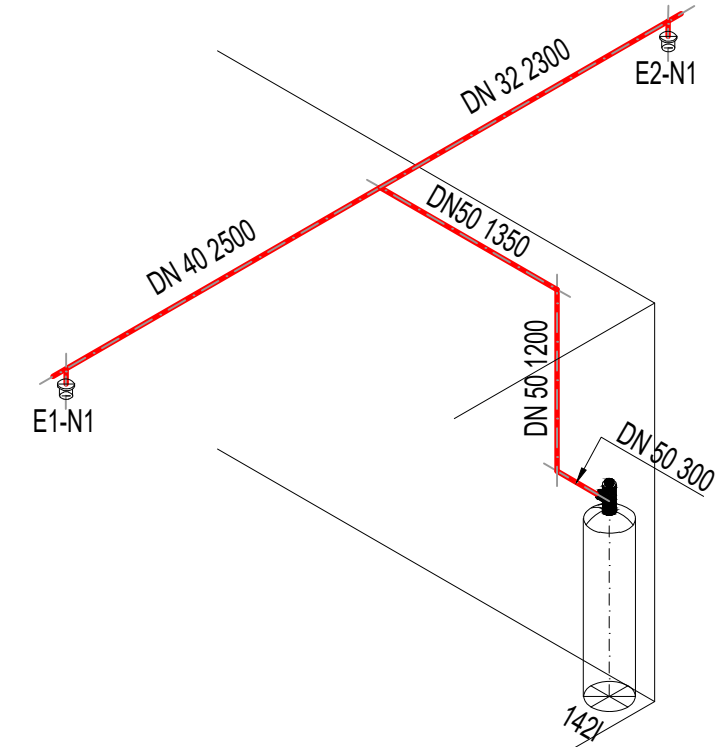



Hasicí část

Axonometrie

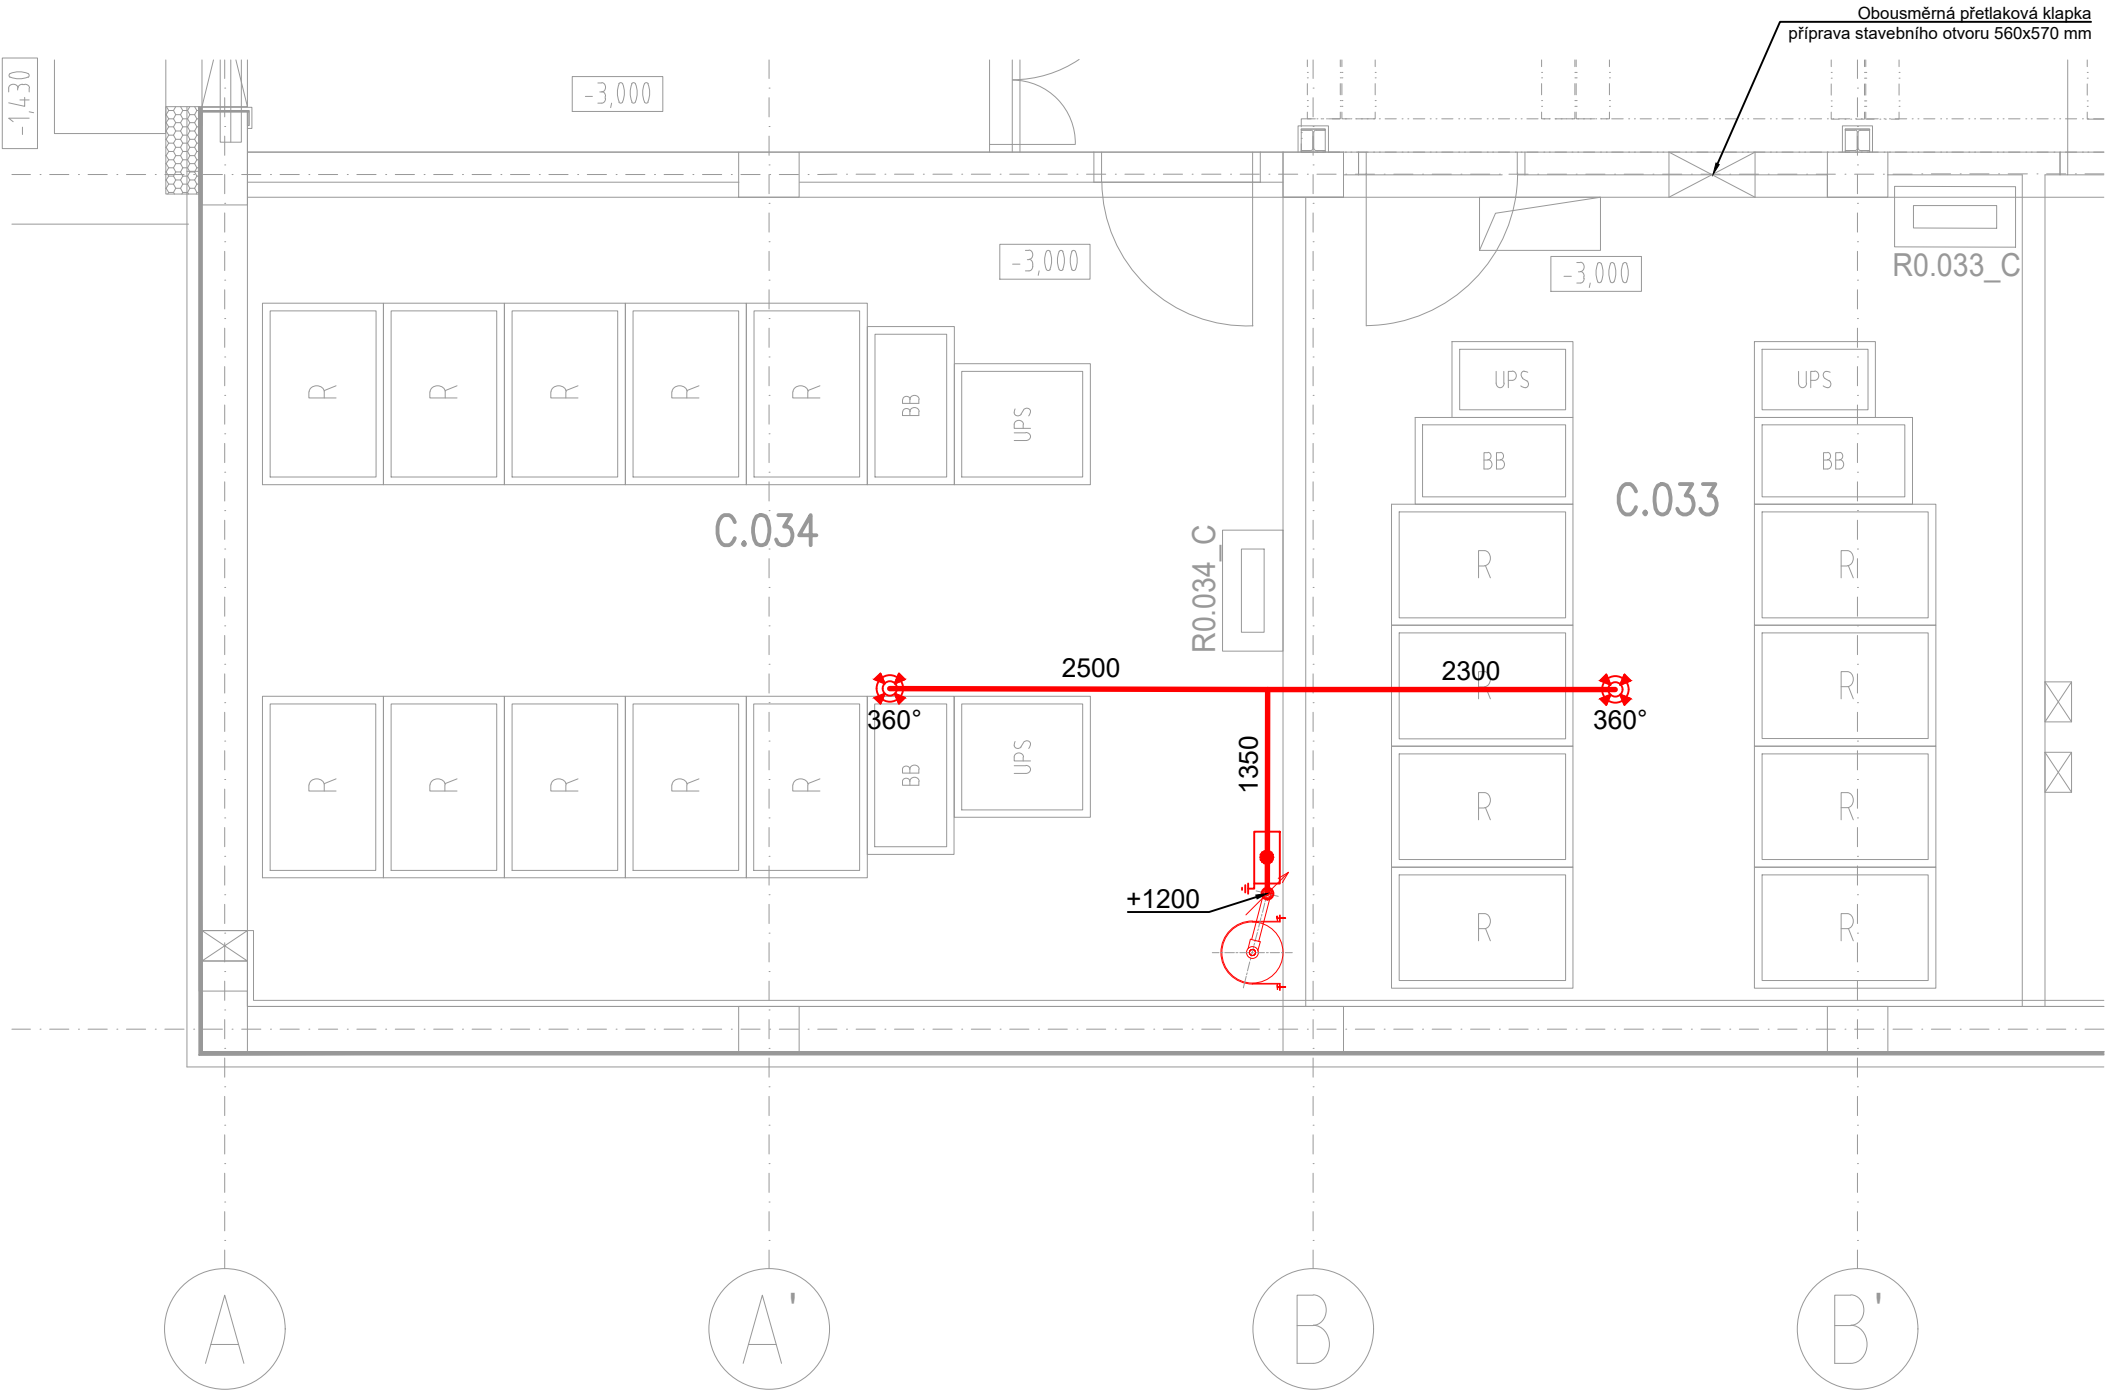

Legenda hasicí části:

- ústředna GHZ
- tryska 360°
- hasicí potrubí
- 142l tlaková láhev

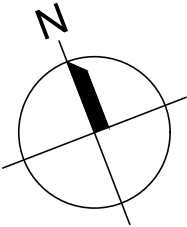

ČÍSLO ZAKÁZKY

HIP

2-0592-00/40

Ing. Ladislav Řídký

00	čistopis DPS	12/2022
ZMĚNA		DATUM

EVROPSKÁ UNIE

Evropské strukturální a investiční fondy

Operační program Výzkum, vývoj a vzdělávání

MINISTERSTVO ŠKOLSTVÍ,

MLÁDEŽE A TĚLOVÝCHOVY

MODERNIZACE A ROZŠÍŘENÍ PROSTOROVÉHO ZÁZEMÍ VÝUKY V AREÁLU

JINONICE CZ.02.2.67/0.0/0.0/16_016/0002336 je spolufinancován Evropskou unií

projekt


FAKULTA

SOCIÁLNÍCH VĚD

Univerzita Karlova

investor

zhotovitel

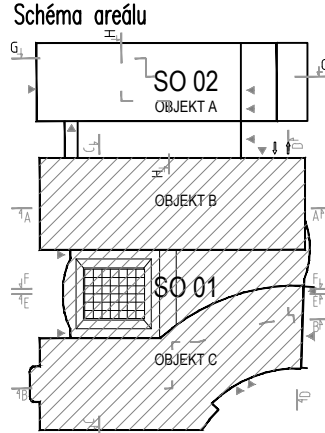

JTSK

±0,000 = 316,96 m n.m.

Bpv

ASTRA SECURITY, a.s.

Petrohradská 403/50, 101 00 Praha 10

PROJEKTANT	VYPRACOVAL	KONTROLA	
Ing. Martin Štrof	Ing. David Pařízek	Ing. Zdeněk Sáva	

AKCE

REKONSTRUKCE A PŘÍSTAVBA AREÁLU FSV UK V JINONICÍCH

SO 01 – Stavební úpravy stávajícího objektu

Plynové hašení GHZ

R00 – Plynové stabilní hasicí zařízení

OBSAH PŘÍLOHY

Hasicí část

ČÍSLO ZAKÁZKY

DOKUMENTACE

MĚŘÍTKO

DATUM

POČET FORMÁTŮ

051722-12

DPS

1:50

12/2022

3x A4

ČÁST

D1.4.11

KÓD

ČÍSLO PŘÍLOHY

04

REVIZE

DOKUMENTACI LZE UŽÍVAT POUZE VE SMYSLU PŘÍSLUŠNÉ SMLOUVY O DÍLO. VÝKRES, ČI JEHO ČÁST, MŮŽE BÝT KOPÍROVÁN NEBO JINÝM ZPŮSOBEM ROZŠÍŘOVÁN POUZE PO PŘEDCHOZÍM SOUHLASU PROJEKTANTA