
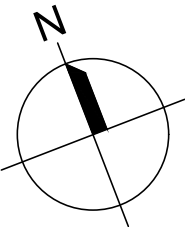


Blokové schéma

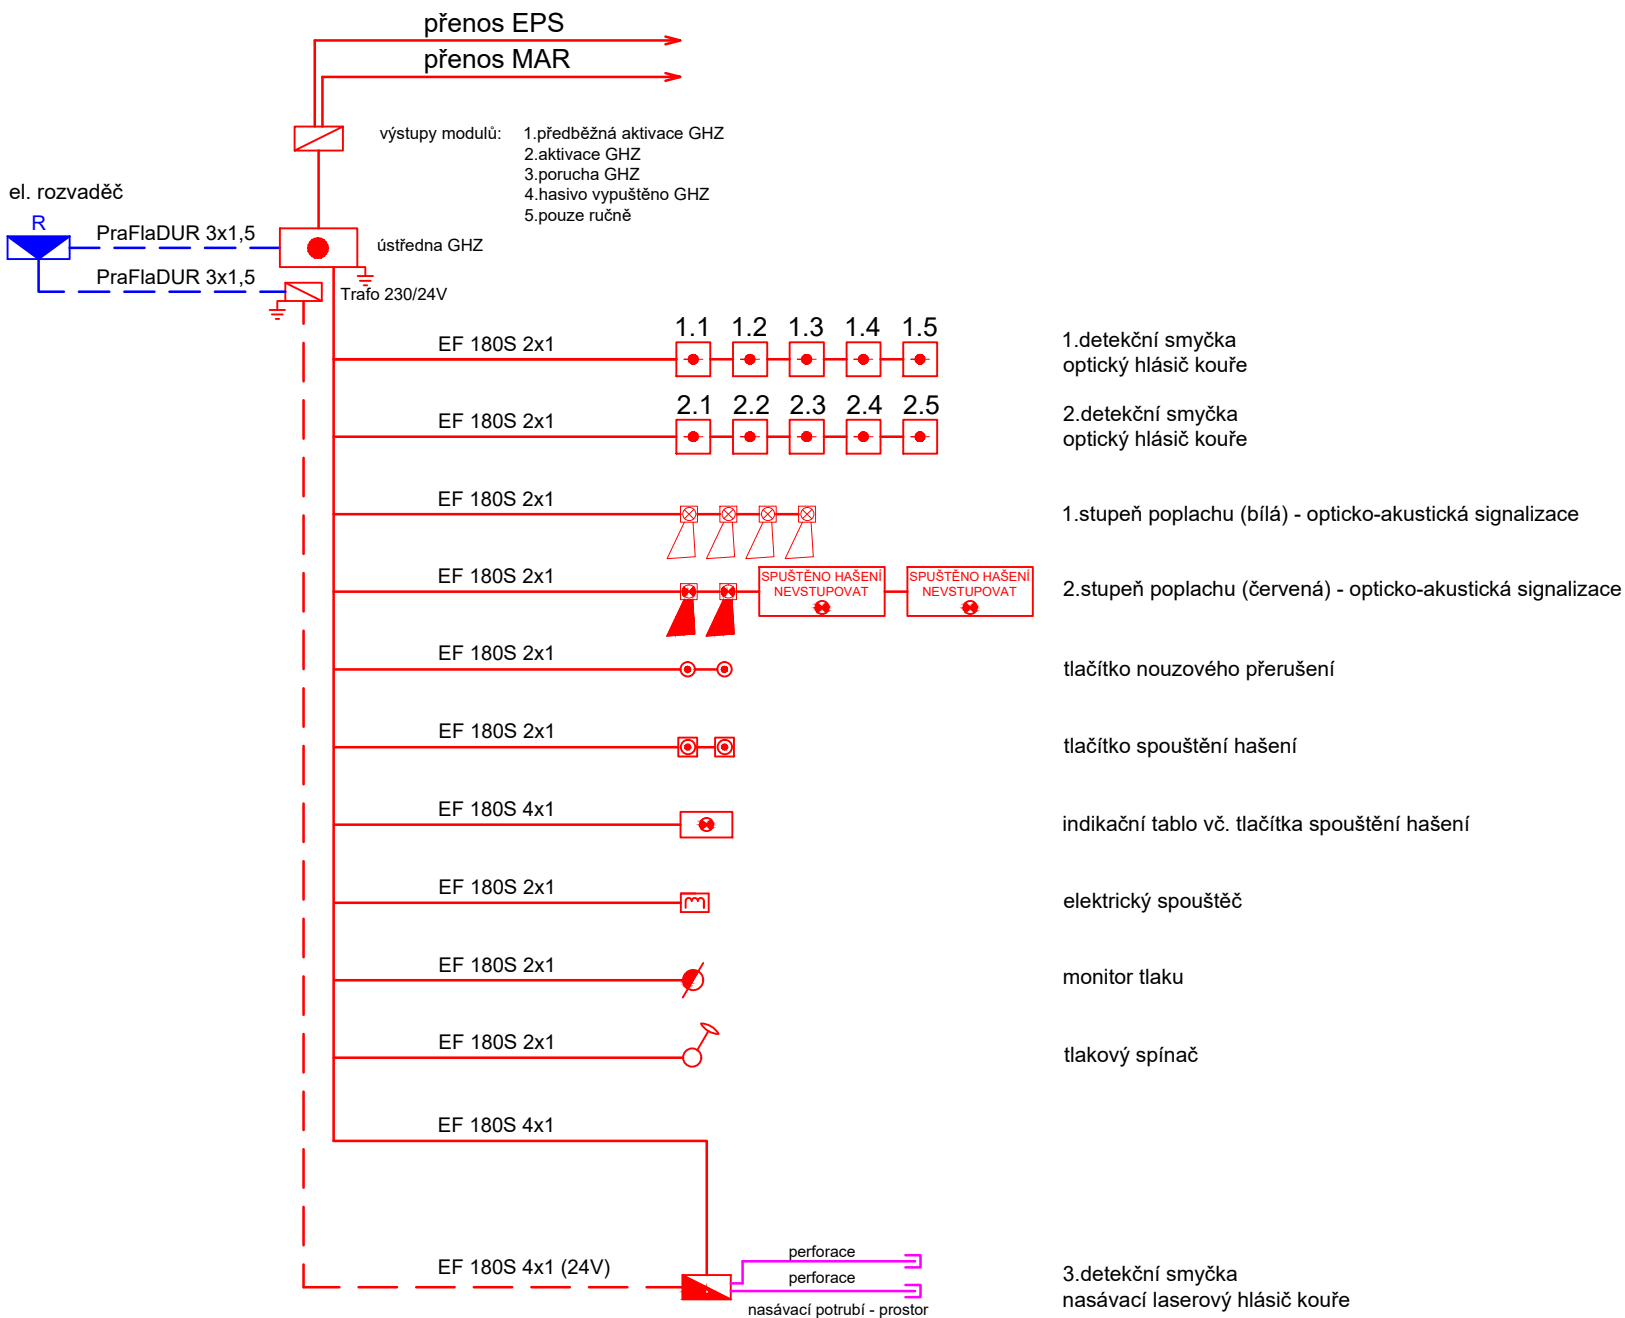

ČÍSLO	ZAKÁZKY	2-0592-00/40
HIP		Ing. Ladislav Řídký

00	čistopis DPS	12/2022
ZMĚNA		DATUM

EVROPSKÁ UNIE
Evropské strukturální a investiční fondy
Operační program Výzkum, vývoj a vzdělávání

MINISTERSTVO ŠKOLSTVÍ,
MLÁDEŽE A TĚLOVÝCHOVY


MODERNIZACE A ROZŠÍŘENÍ PROSTOROVÉHO ZÁZEMÍ VÝUKY V AREÁLU JINONICE CZ.02.2.67/0.0/0.0/16_016/0002336 je spolufinancován Evropskou unií

projekt

FAKULTA SOCIÁLNÍCH VĚD
Univerzita Karlova

investor

zhotovitel

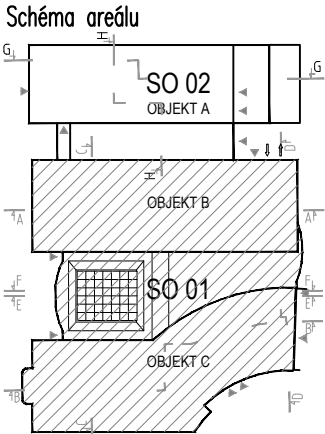

JTSK ±0,000 = 316,96 m n.m. Bpv

ASTRA SECURITY, a.s. Petrohradská 403/50, 101 00 Praha 10					
PROJEKTANT	VYPRACOVAL	KONTROLA			
Ing. Martin Štrof	Ing. David Pařízek	Ing. Zdeněk Sůva			
AKCE REKONSTRUKCE A PŘÍSTAVBA AREÁLU FSV UK V JINONICÍCH SO 01 – Stavební úpravy stávajícího objektu Plynové hašení GHZ R00 – Plynové stabilní hasicí zařízení				ČÍSLO ZAKÁZKY	051722-12
				DOKUMENTACE	DPS
				MĚŘITKO	–
				DATUM	12/2022
				POČET FORMÁTŮ	2x A4
OBSAH PŘÍLOHY Blokové schéma				ČÁST D1.4.11	ČÍSLO PŘÍLOHY 05
				KÓD	REVIZE
DOKUMENTACI LZE UŽÍVAT POUZE VE SMYSLU PŘÍSLUŠNÉ SMLOUVY O DÍLO. VÝKRES, ČI JEHO ČÁST, MŮŽE BÝT KOPÍROVÁN NEBO JINÝM ZPŮSOBEM ROZŠÍŘOVÁN POUZE PO PŘEDCHOZÍM SOUHLASU PROJEKTANTA					