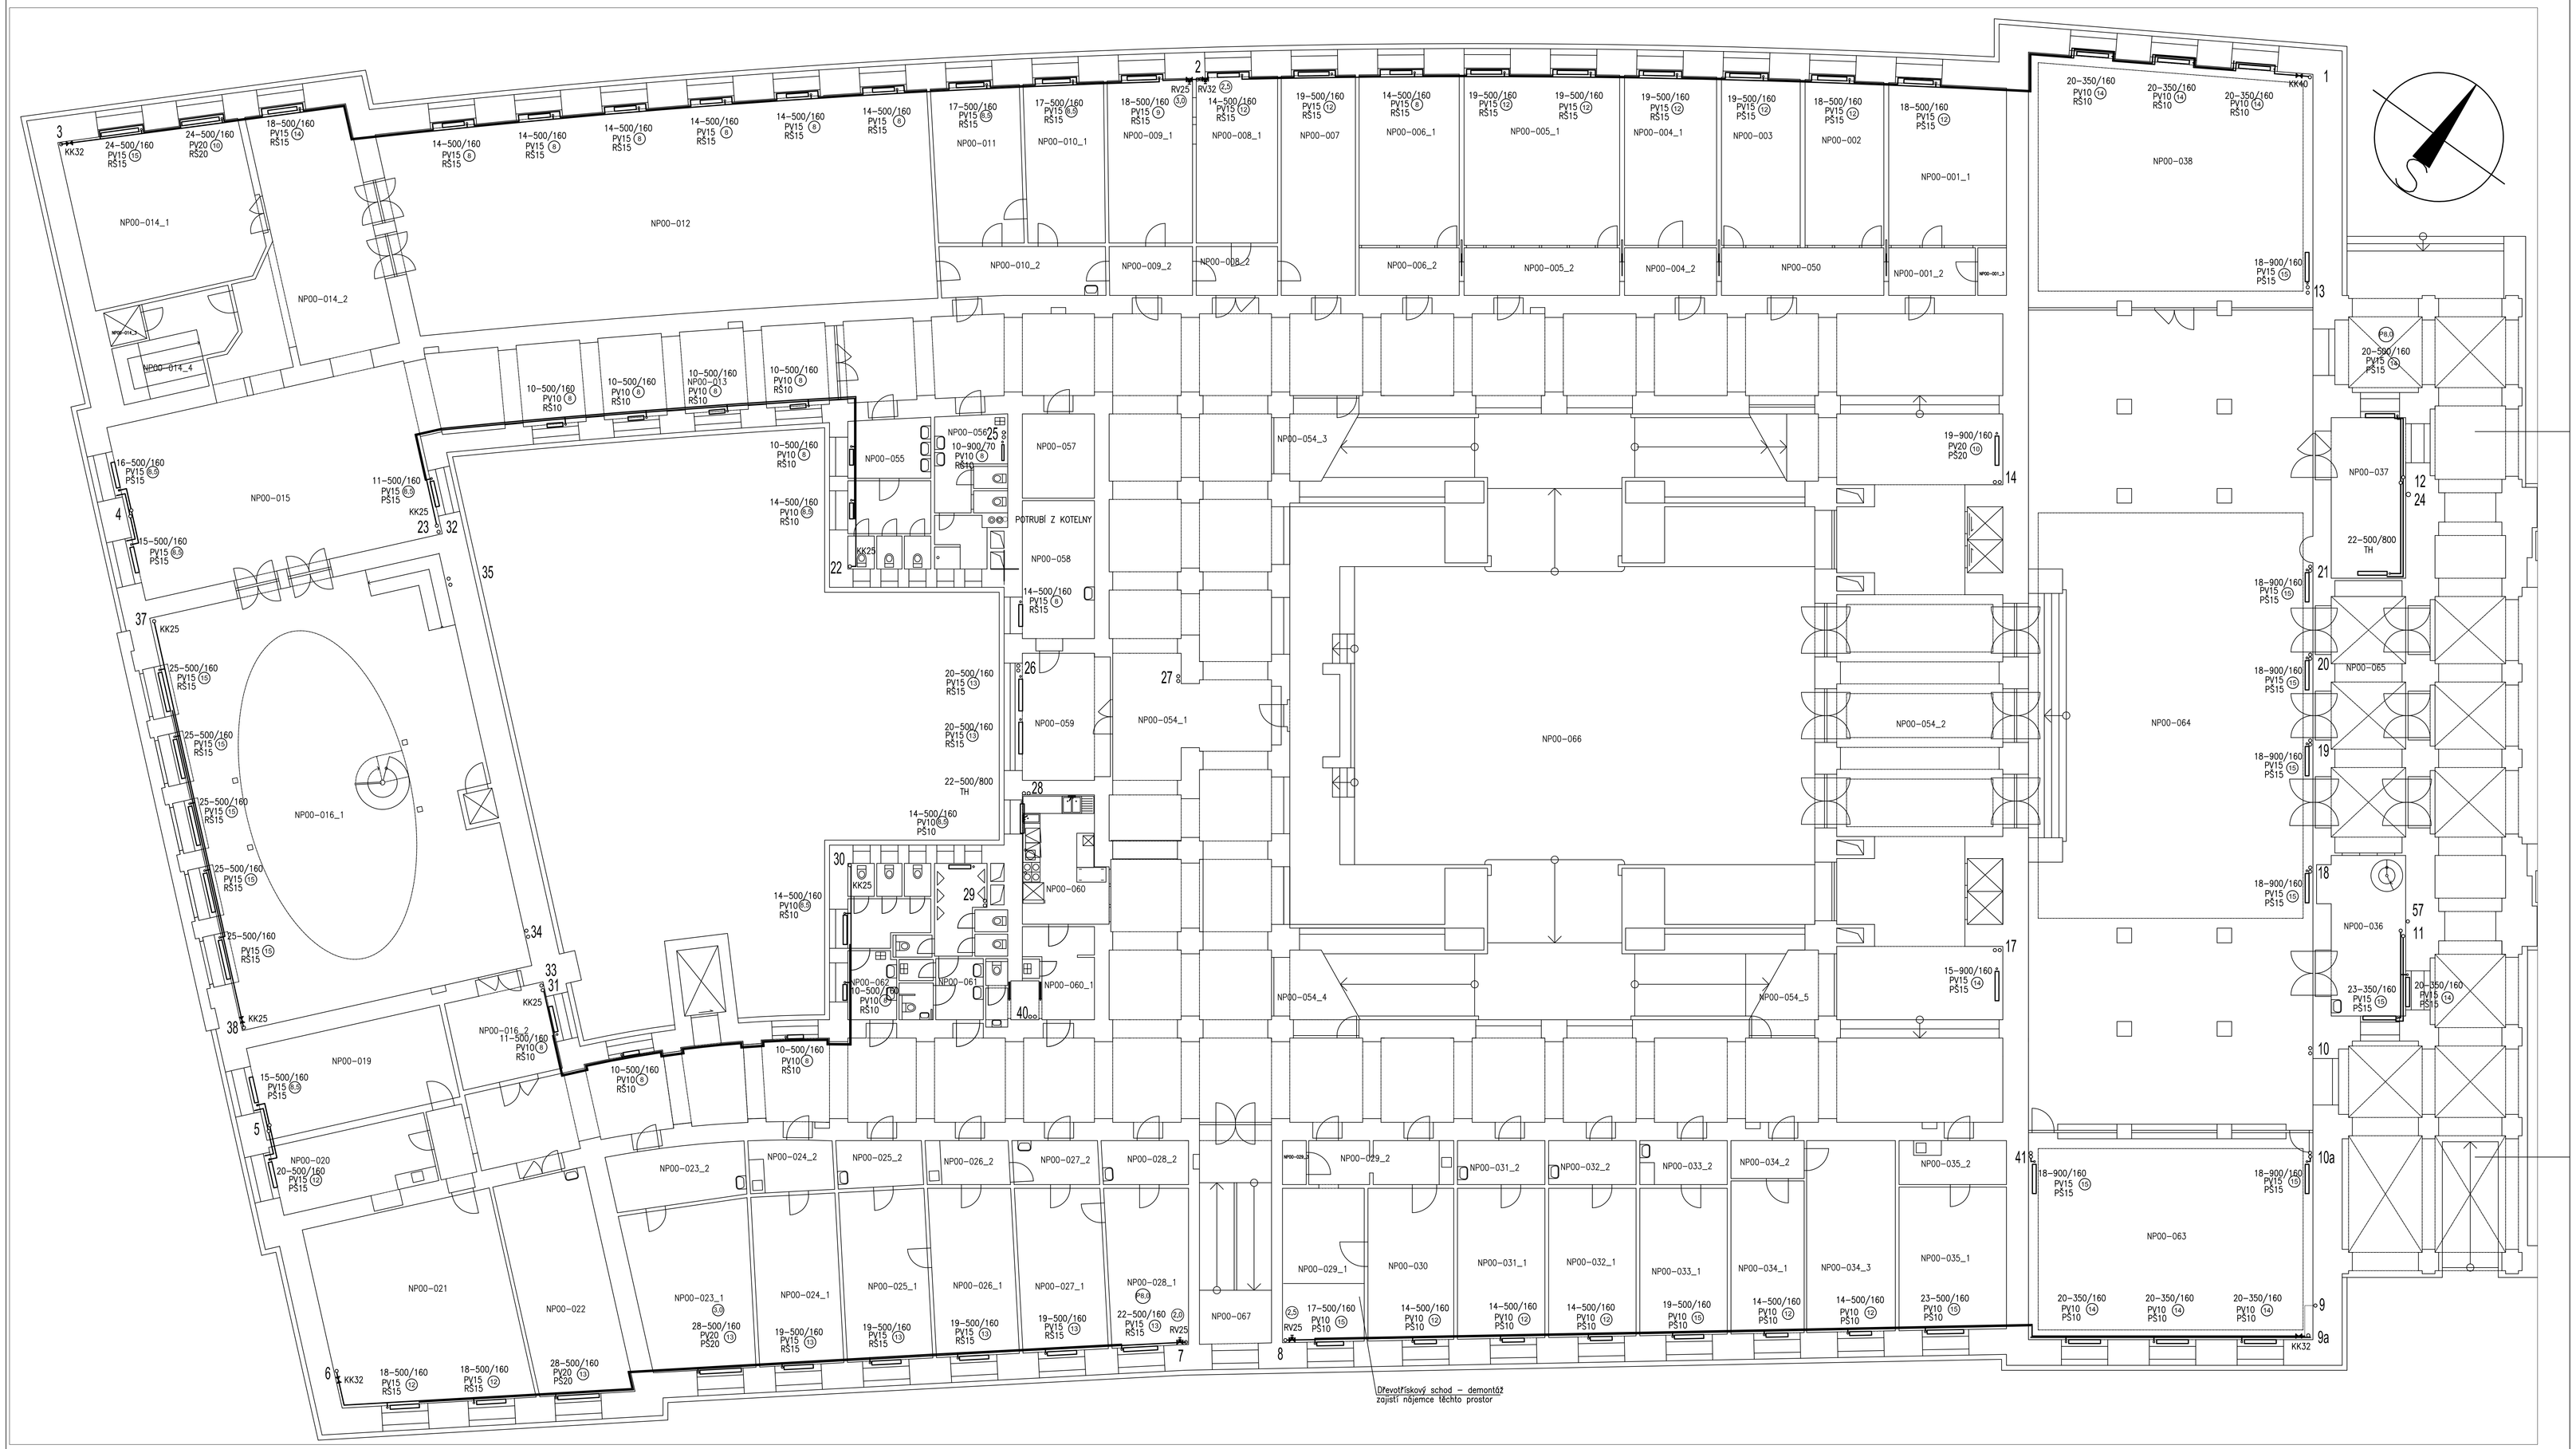

INVESTOR: Univerzita Karlova v Praze		STUPEŇ DOKUMENTACE: DPS	
ZODPOVĚDNÝ PROJEKTANT: ing. Jiří Žoček	PROJEKTANT: ing. Jiří Žoček	PROFESE: VYTÁPĚNÍ	
NÁZEV AKCE: Aktualizace a doplnění projektové dokumentace - oprava a regulace stávajícího topného systému UK PF Právnická fakulta Praha 1, Náměstí Curieových 901/7		DATUM: 02/2023	ZMĚNA č.: 2
ČÁST: VYTÁPĚNÍ			FORMÁT: 15A4
			MĚŘÍTKO: 1:100
OBSAH: Půdorys 1.NP	ČÍSLO VÝKRESU: D.1.4.1.4	ČÍSLO TEXU:	

ing. Jiří Žoček
Projekty TZB
Jeseniova 1196/92
Praha 3 130 00
tel.: 224 255 995
mob.: 603 261 685
e-mail: jzocek@ehby.cz